


Строение по улице (пер.) Срмана дом № 19
 Город Глуков карта № 94
 Этаж I ЛНТ. 9 А

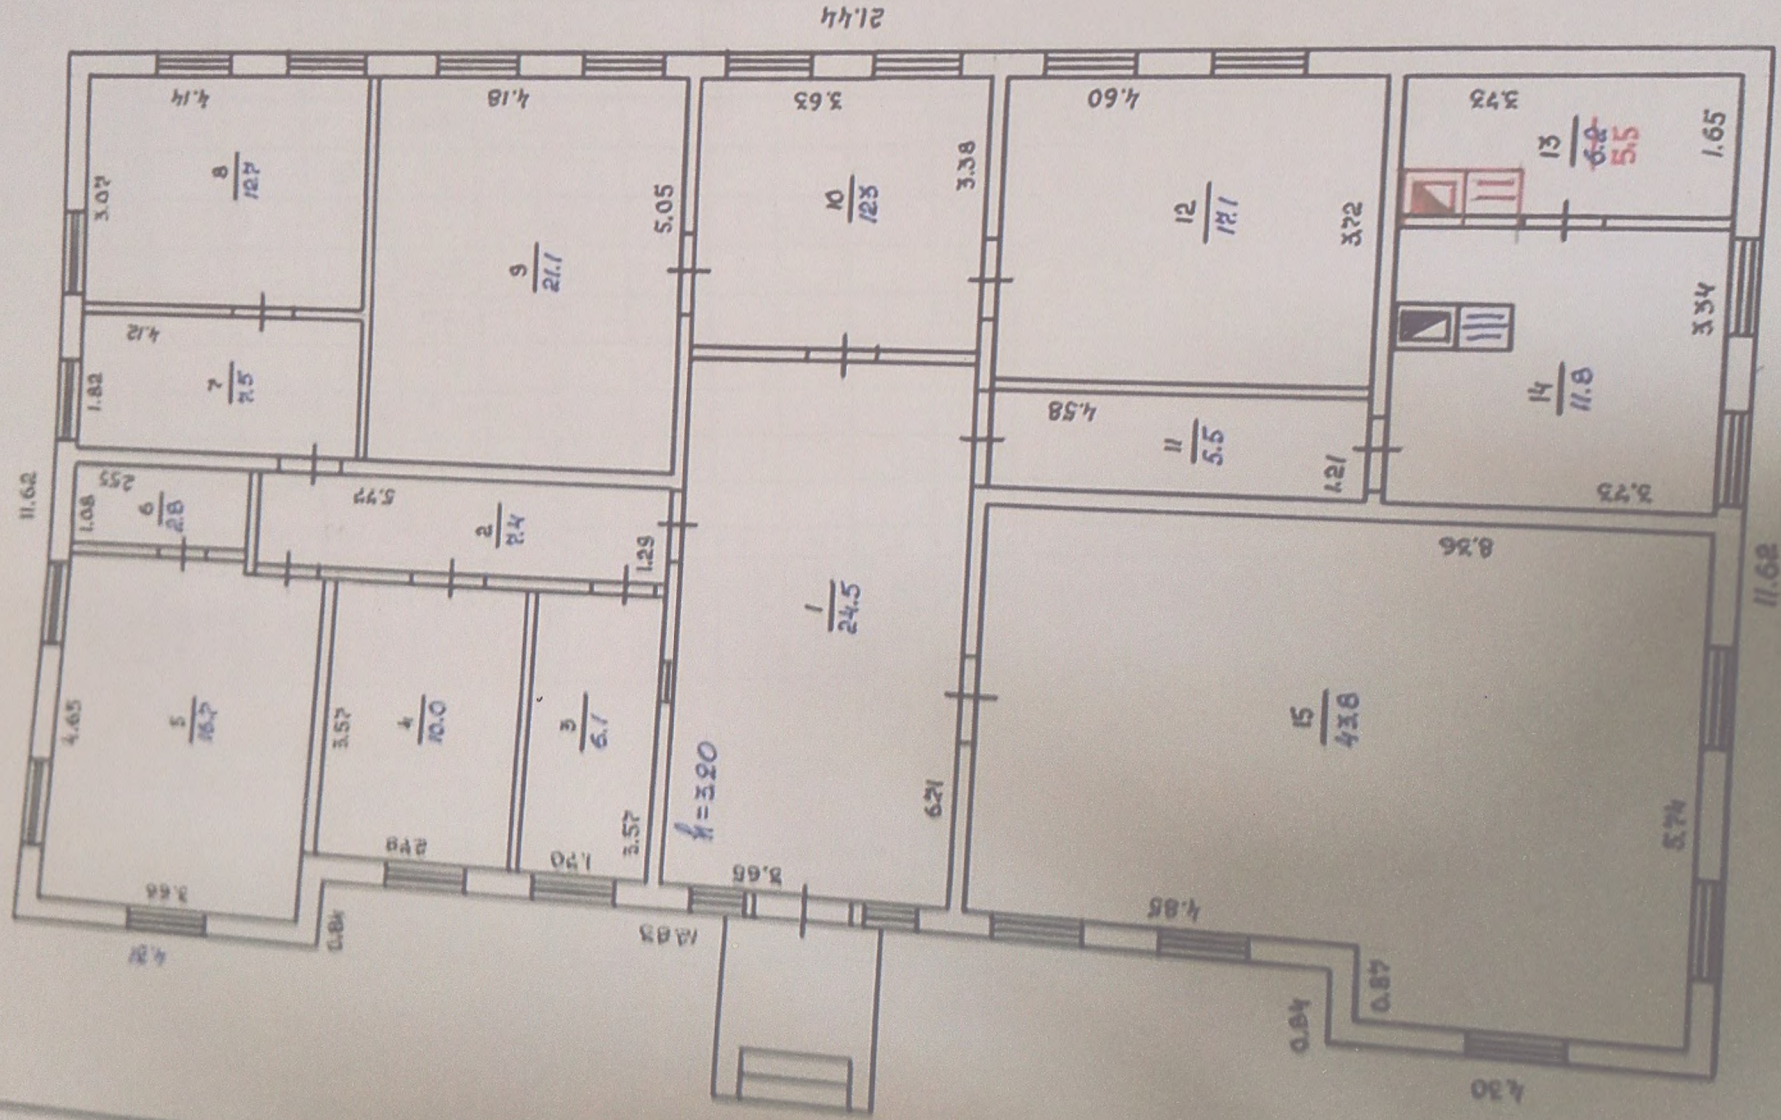

3 НОЯБРЯ 2000 г.
 Составил В.В. Смирнов
 Проверил А.В. Смирнов

Масштаб 1:100