



Лист про наявність технічної інвентаризації

Реєстраційний номер в ЄДЕССБ: T101:7037-2196-2484-7037

Комунальне підприємство Львівської обласної ради Самбірське міжміське бюро технічної інвентаризації (03348583) підтверджує видачу технічної інвентаризації № 6693-3 від 23.10.2014 р. з наступними атрибутами:

Замовник: ВИКОНАВЧИЙ КОМІТЕТ САМБІРСЬКОЇ МІСЬКОЇ РАДИ ЛЬВІВСЬКОЇ ОБЛАСТІ (04056078)

Місце розташування об'єкта згідно з документом, що дає право на виконання будівельних робіт: Львівська обл., Самбірський район, Самбірська територіальна громада, м. Самбір (станом на 01.01.2021), вулиця Мазепи, б. 18, кв./оф. 3

Земельна ділянка (кадастровий номер або документ, що посвідчує право): не зазначено

Примітка -

Уповноважена особа органу

Комунальне підприємство Львівської обласної ради
Самбірське міжміське бюро технічної
інвентаризації(03348583)

Директор КП ЛОР"САМБІРСЬКЕ
МБТІ"

Буца М.М

керівник виробничої групи

Піхо І.В

Інженер сертифікований

Піхо Ігор Васильович

Документ створено в Єдиній державній електронній системі у сфері будівництва.
Дата створення: 15.11.2021



ВИТЯГ
з Реєстру будівельної діяльності
щодо інформації про технічні інвентаризації
Єдиної державної електронної системи у сфері будівництва

Реєстраційний номер документу: T101:7037-2196-2484-7037

Статус документа: Діючий

Загальна інформація

Документ	6693-3 від 23.10.2014
Найменування об'єкту інвентаризації	група нежитлових приміщень
Тип технічної інвентаризації	повторна
Вид технічної інвентаризації	за заявою замовника
ТЕП технічного паспорта	Відомості про технічну інвентаризацію групи нежитлових приміщень
Наявність документів на право проведення будівельних робіт на об'єкті	Ні
Суб'єкт технічної інвентаризації	Комунальне підприємство Львівської обласної ради Самбірське міжміське бюро технічної інвентаризації(03348583)
Ознака надійної та безпечної експлуатації об'єкта	

Адреса

Адреса	Адреса згідно експериментального порядку	Наказ
Львівська обл., Самбірський район, Самбірська територіальна громада, м. Самбір (станом на 01.01.2021), вулиця Мазепи, б. 18, кв./оф. 3	не присвоювалась	не призначалась

Інформація про замовників

Назва	Контакти	Місце реєстрації	Повіре
ВИКОНАВЧИЙ КОМІТЕТ САМБІРСЬКОЇ МІСЬКОЇ РАДИ ЛЬВІВСЬКОЇ ОБЛАСТІ (04056078) Юридична особа		УКРАЇНА, Львівська обл., Самбірський район, Самбірська територіальна громада, м. Самбір (станом на 01.01.2021), площа Ринок, б. 1	Не зазначено

Земельні ділянки

Інформацію не зазначено

Підсумкові показники об'єкта нерухомого майна

Інформацію не зазначено

Відповідальні особи

№п/п	Посада	ПІБ, Сертифікат	Контактний телефон	Найменування документа про призначення	Номер документа про призначення	Дата документа про призначення
1	Інженер сертифікований	Піхо Ігор Васильович (АЕ 001268)				

Об'єкти технічної інвентаризації

Назва об'єкта	Об'єкт	ТЕП			
Нежитлове приміщення	Група приміщень Вид будівництва: Існуюча забудова Літер: А-3 Примітка до періоду будівництва: не вказано	Показник	Значення	Примітка	За чергами і п.к.
		Загальна площа, м2	501.2		
		Кількість приміщень, шт	35		
		Поверх розташування, пов	1	приміщення розташоване в цокольному поверсі 3-х поверхового будинку з цокольним поверхом	
		Конструктивні елементи			
		Показник	Значення		
		Стіни	Бут		

Повірений	Не зазначено	Перекриття	Цегляне склепіння
		Фундамент	Бутобетон
		Підлоги	Паркет , Плитка
		Покриття	Метало-черепиця
		Сходи	Бетонні
		Інженерне обладнання	
		Показник	Значення
		Опалення	Місцеве
		Водопостачання	Так
		Каналізація та водовідведення	Так
		Газопостачання	Так
		Електропостачання та освітлення	Так

Дата документа про призначення

Існуючі об'єкти нерухомого майна

№п/п	Реєстр. номер	Об'єкт	Вид права власності	Підстава	Власники
1	564564346109	Назва: нежитлове приміщення Заг. площа: 501.2 кв.м. Житлова площа: кв.м. Адреса: Львівська обл., м.Самбір, вулиця Мазепа, будинок 18, приміщення 3	комунальна	свідоцтво про право власності серія СТА 487048 від 03.02.2015 р.	

За чергами і п.к.


Примітки

Інформацію не зазначено

Директор КП ЛОР"САМБІРСЬКЕ МБТІ"		Буца М.М
(посада)	(підпис)	(прізвище, ім'я, по батькові)
керівник виробничої групи		Піхо І.В
(посада)	(підпис)	(прізвище, ім'я, по батькові)
Інженер сертифікований		Піхо Ігор Васильович
(посада)	(підпис)	(прізвище, ім'я, по батькові)

Документ створено в Єдиній державній електронній системі у сфері будівництва.
Дата створення: 15.11.2021

Додаток
Поверхові плани
план приміщення

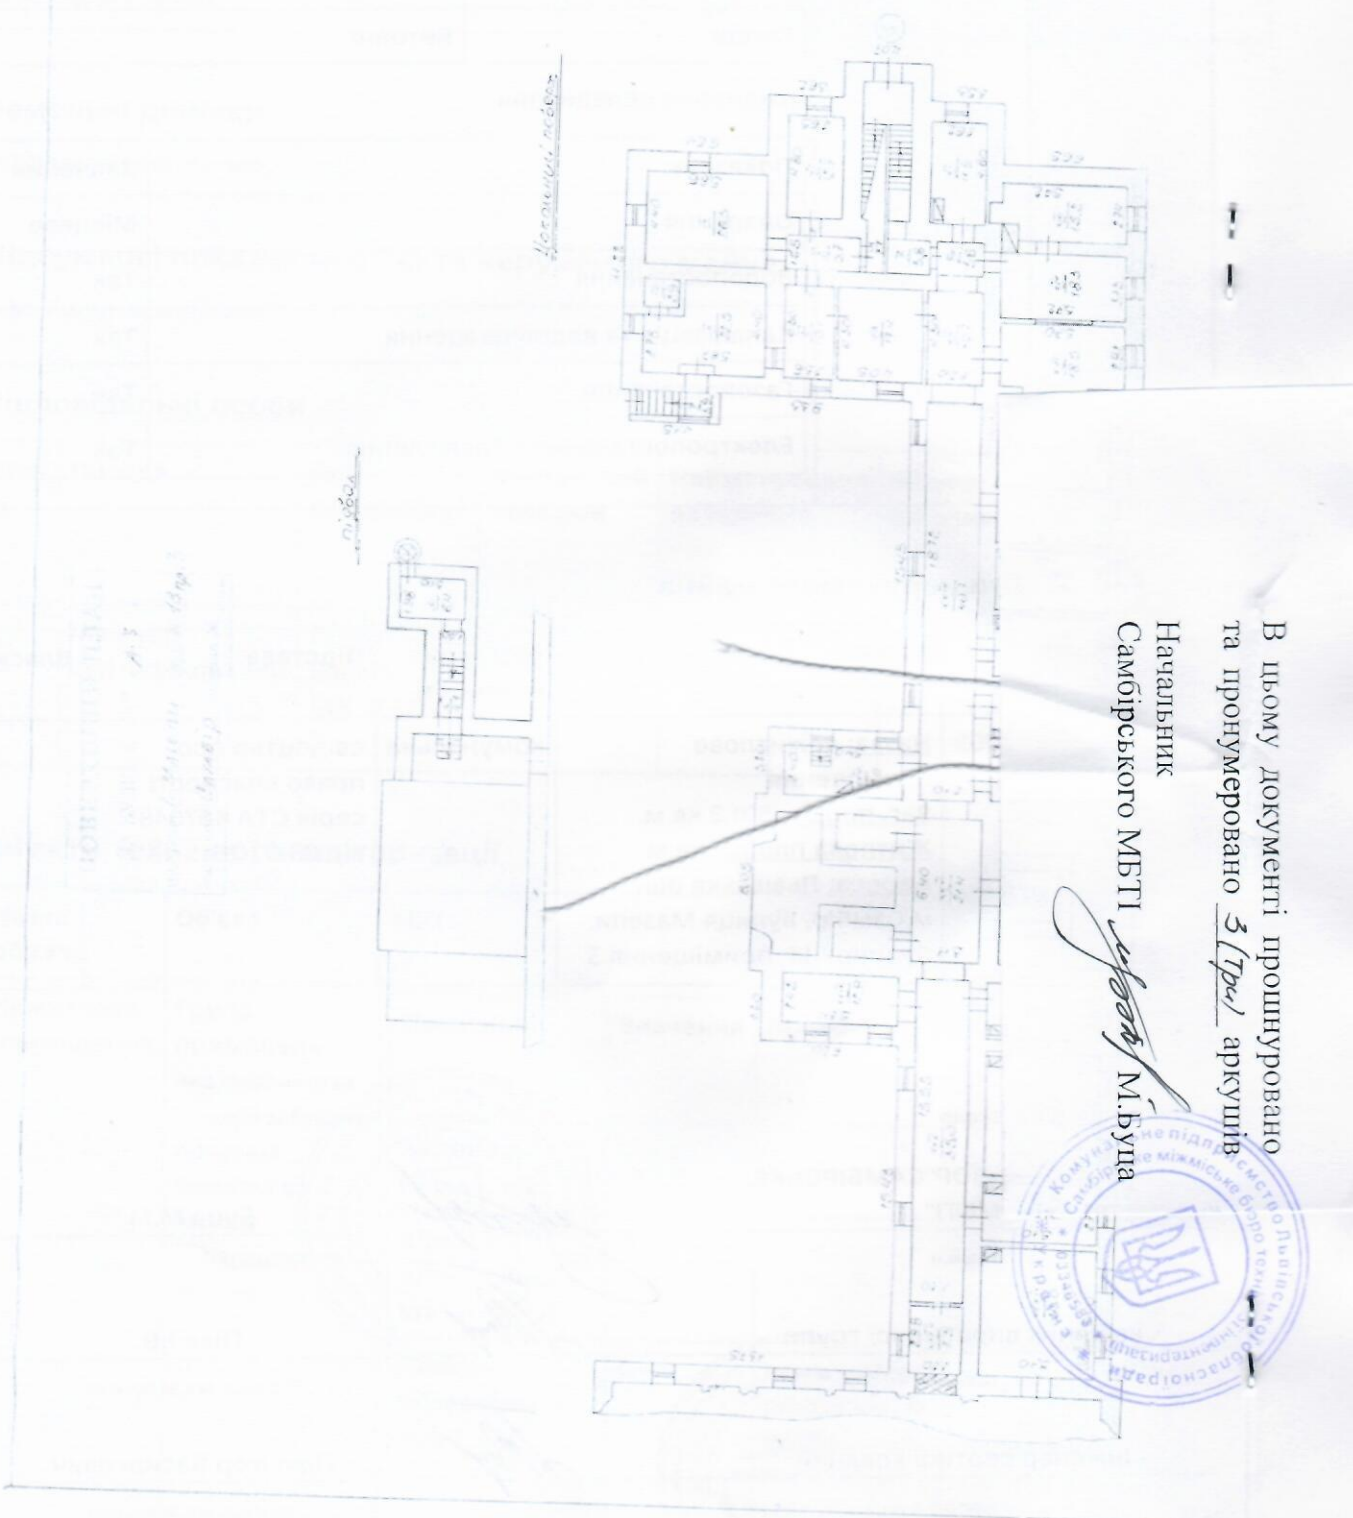

В цьому документі прошнуровано
та пронумеровано 3 (три) аркушів
Начальник
Самбірського МБТІ

М.Буца



САМБІРСЬКЕ МІЖМІСЬКЕ БЮРО ТЕХНІЧНОЇ ІНВЕНТАРИЗАЦІЇ

Область Львівська

Район _____

Місто(село)селище Самбір

Інвентаризаційна
справа № 6693-3

Реєстровий № _____

ТЕХНІЧНИЙ ПАСПОРТ

на нежитлові приміщення

за адресою: (місто, селище, село) Самбір

вул. І. Мазепи

№ 18 пр. 3

Замовник технічної інвентаризації або уповноважена ним особа (прізвище, ім'я, по-батькові фізичної особи або найменування юридичної особи)	Місце проживання, серія та номер паспорта фізичної особи або місцезнаходження, код за ЄД РПОУ юридичної особи
<u>САМБІРСЬКА МІСЬКА</u>	<u>м. Самбір.</u>
<u>РАДА Львівської обл.</u>	<u>пл. Ринок, 1</u>

Паспорт виготовлено станом на
« 23 » жовтня 2014р.

Виконав М. М. Гіх
/підпис, прізвище/

Перевірив: М. Пошивак
/підпис, прізвище/

Начальник
Самбірського МБТІ

М.М.Буца


Серія та № кваліфікаційного
сертифіката: АЕ № 001268

ПЛАН кежетаового приміщення

М 1:100 (200)

Буд. № 18 пр. 3, вулиця (провулок, площа) І. Мазепи

Місто (селище, село) Самбір

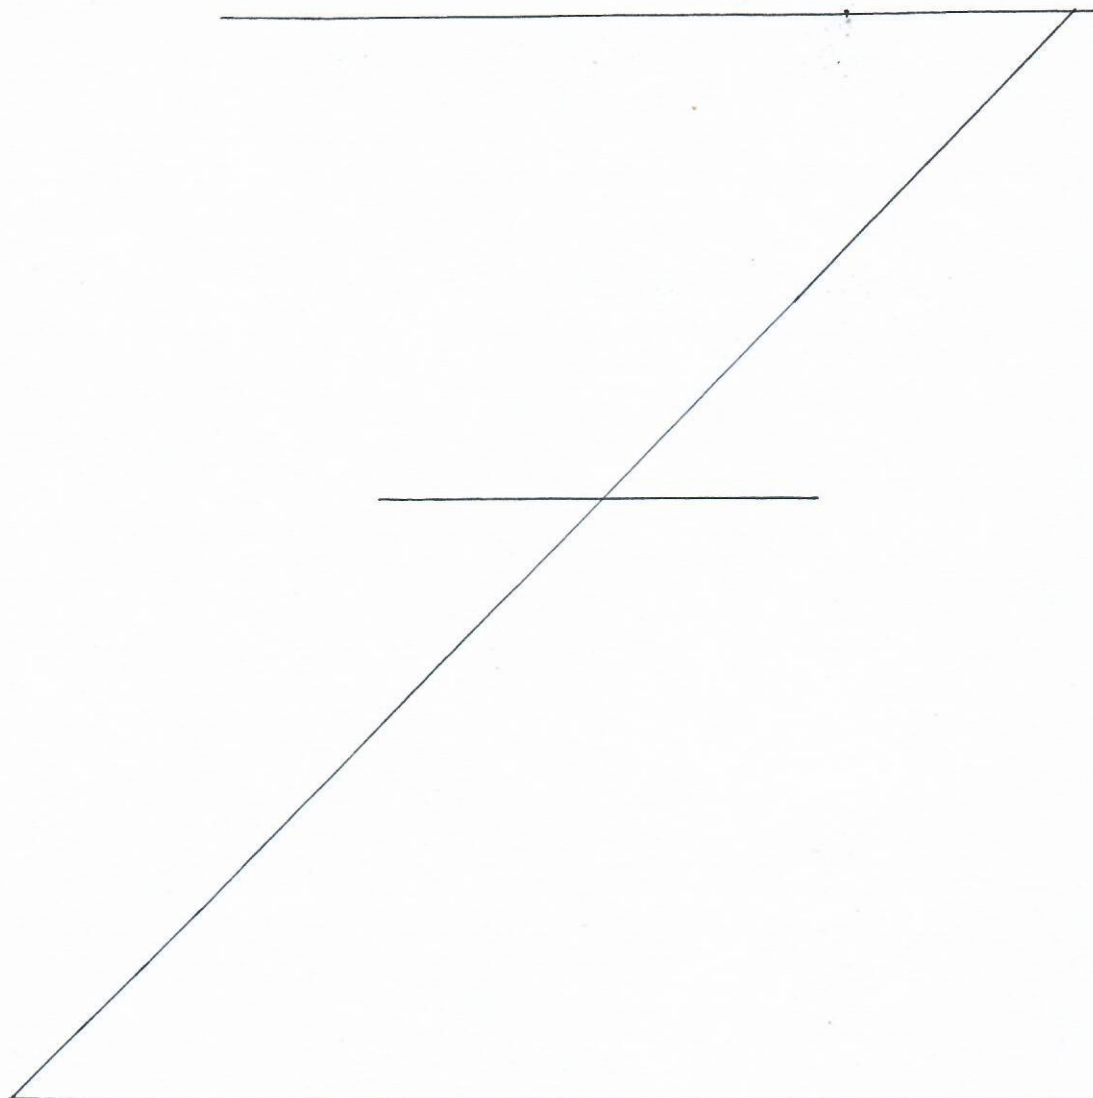

ТЕХНІЧНА ХАРАКТЕРИСТИКА

кежетаові приміщення розташовані на 6 цок. поверсі,
3^х (трех) поверхового будинку та складається з 35 (тридцять п'ять)
 приміщень, загальною площею 501.2 (п'ятсот один і дві дес.) кв.м.
 Висота приміщень 3,0 м,
 матеріал зовнішніх стін бутовий камінь, цегла
 матеріал покриття цегляне шалашня


Обладнано:

Водопроводом (холодним, гарячим), каналізацією, газопостачанням, опаленням підпечі
 (вказати яким)
 електроосвітленням, радіотрансляційною мережею, сміттєвідводом, ліфтом.

НА ВУДБИЛО ЖИТ. * А-3 *


1. Мазенко О.А. № 18 пр. 3

NAME (PRINT) Carabio SURNAME M...

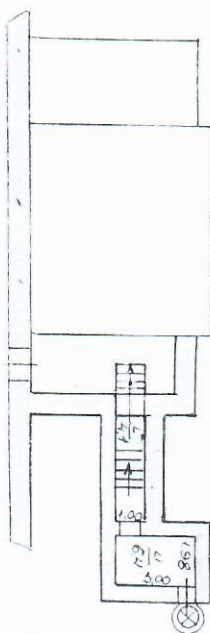

niqōa

Устойчивый подвѣръ

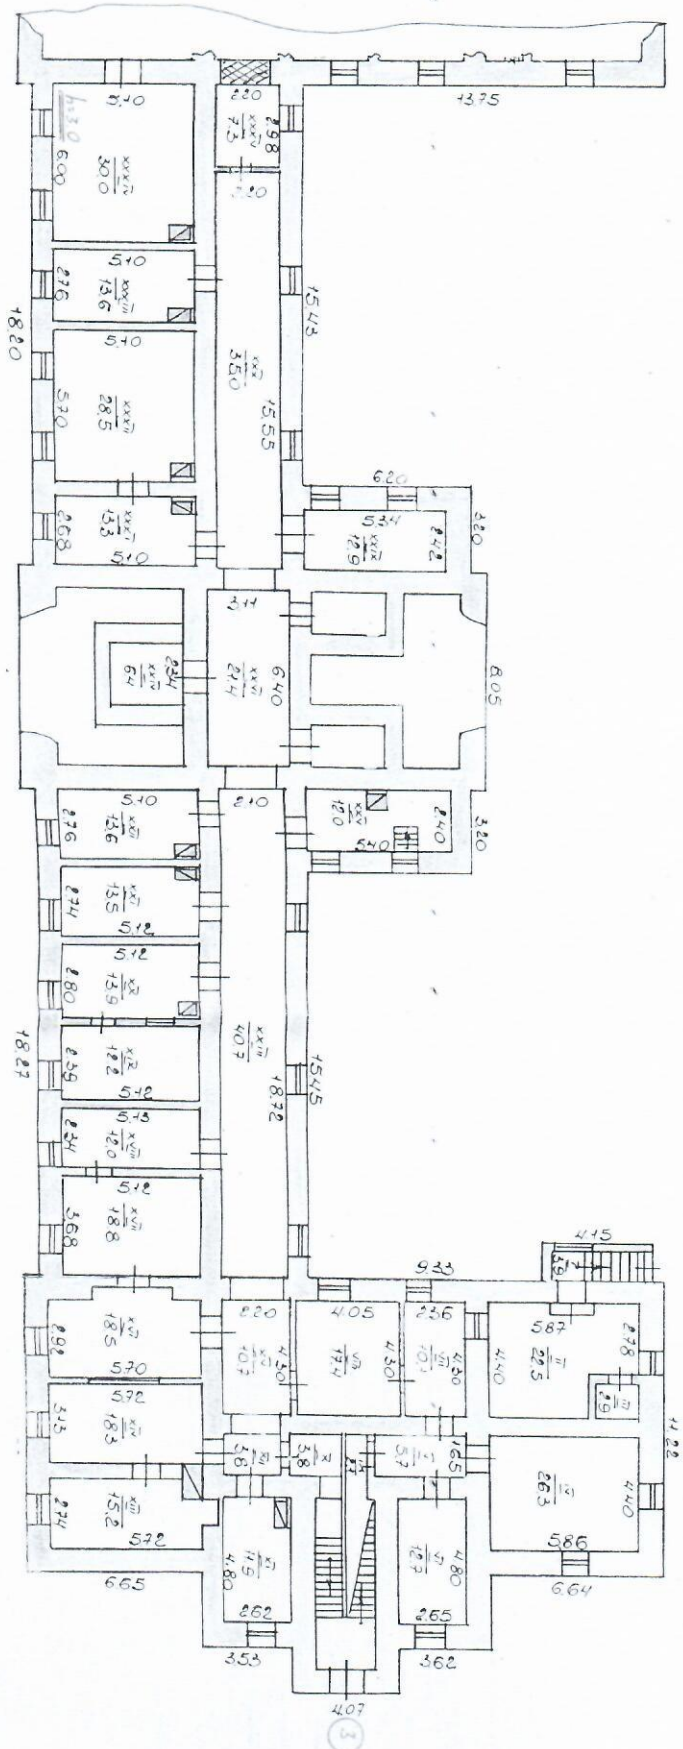

67276