

ТОВ "ДОБРОПІЛЬСЬКЕ БЮРО ТЕХНІЧНОЇ ІНВЕНТАРИЗАЦІЇ"

Область **Донецька**
район **Добропільський**
місто **Добропілля**

Інвентаризаційна справа №157М/2

Реєстровий № кн. стор.

ТЕХНІЧНИЙ ПАСПОРТ

на **НЕЖИТЛОВЕ ВБУДОВАНЕ ПРИМІЩЕННЯ**

вулиця **Ватутіна, буд. №7, приміщення №2**
місто **Білозерське**

Замовник технічної інвентаризації або уповноважена ним особа (прізвище, ім'я та по батькові фізичної особи або найменування юридичної особи)	Місцепроживання, номер паспорта фізичної особи або місцезнаходження, код за ЄДРПОУ юридичної особи
Виконавчий комітет Білозерської міської ради	85013 м.Білозерське, вул. Гірнична, 4 код ЄДРПОУ 04052695

Паспорт виготовлено за станом на

«16» «06» 2017р.


Виготовила: **Воловод С.А.**

Стегнієнко Л.П.
Кваліфікаційний сертифікат АЕ №001262
М.П.



Директор БТІ
Древаль Л.С.

M 1:500

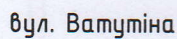


Експлікація																
Літер за планом	Назва будинку, допоміжних будівель та споруд	Площа земельної ділянки, у т.ч.														
		Загальна площа	Під будинком господарськими будівлями			під двором	Під садом		під квітником	під газонами	під дитячим майданч	під місцями відпочинку	під дорожками та з їздом	під городом	згідно з держ. актом	
			Усього	під будинком	під господ. будівлями		фрукт. дерев	декорат. дерев								
1	2	3	4	5	6	7	8	9	10	11	12	13	14	15	16	
Б-5	будоване приміщення магазину															
$\frac{1}{2}$ 0 ¹⁹	ганок															
$\frac{1}{2}$ 0 ²⁰	ганок															

ПОВЕРХОВИЙ ПЛАН вбудованого нежитлового приміщення місто Білозерське, вул. Ватутіна, №7, приміщення №2

М 1 : 100

до плану нежитлового вбудованого приміщення, літ. Б-5
 вулиця Ватутіна, №7, прим. 2
 місто Білозерське

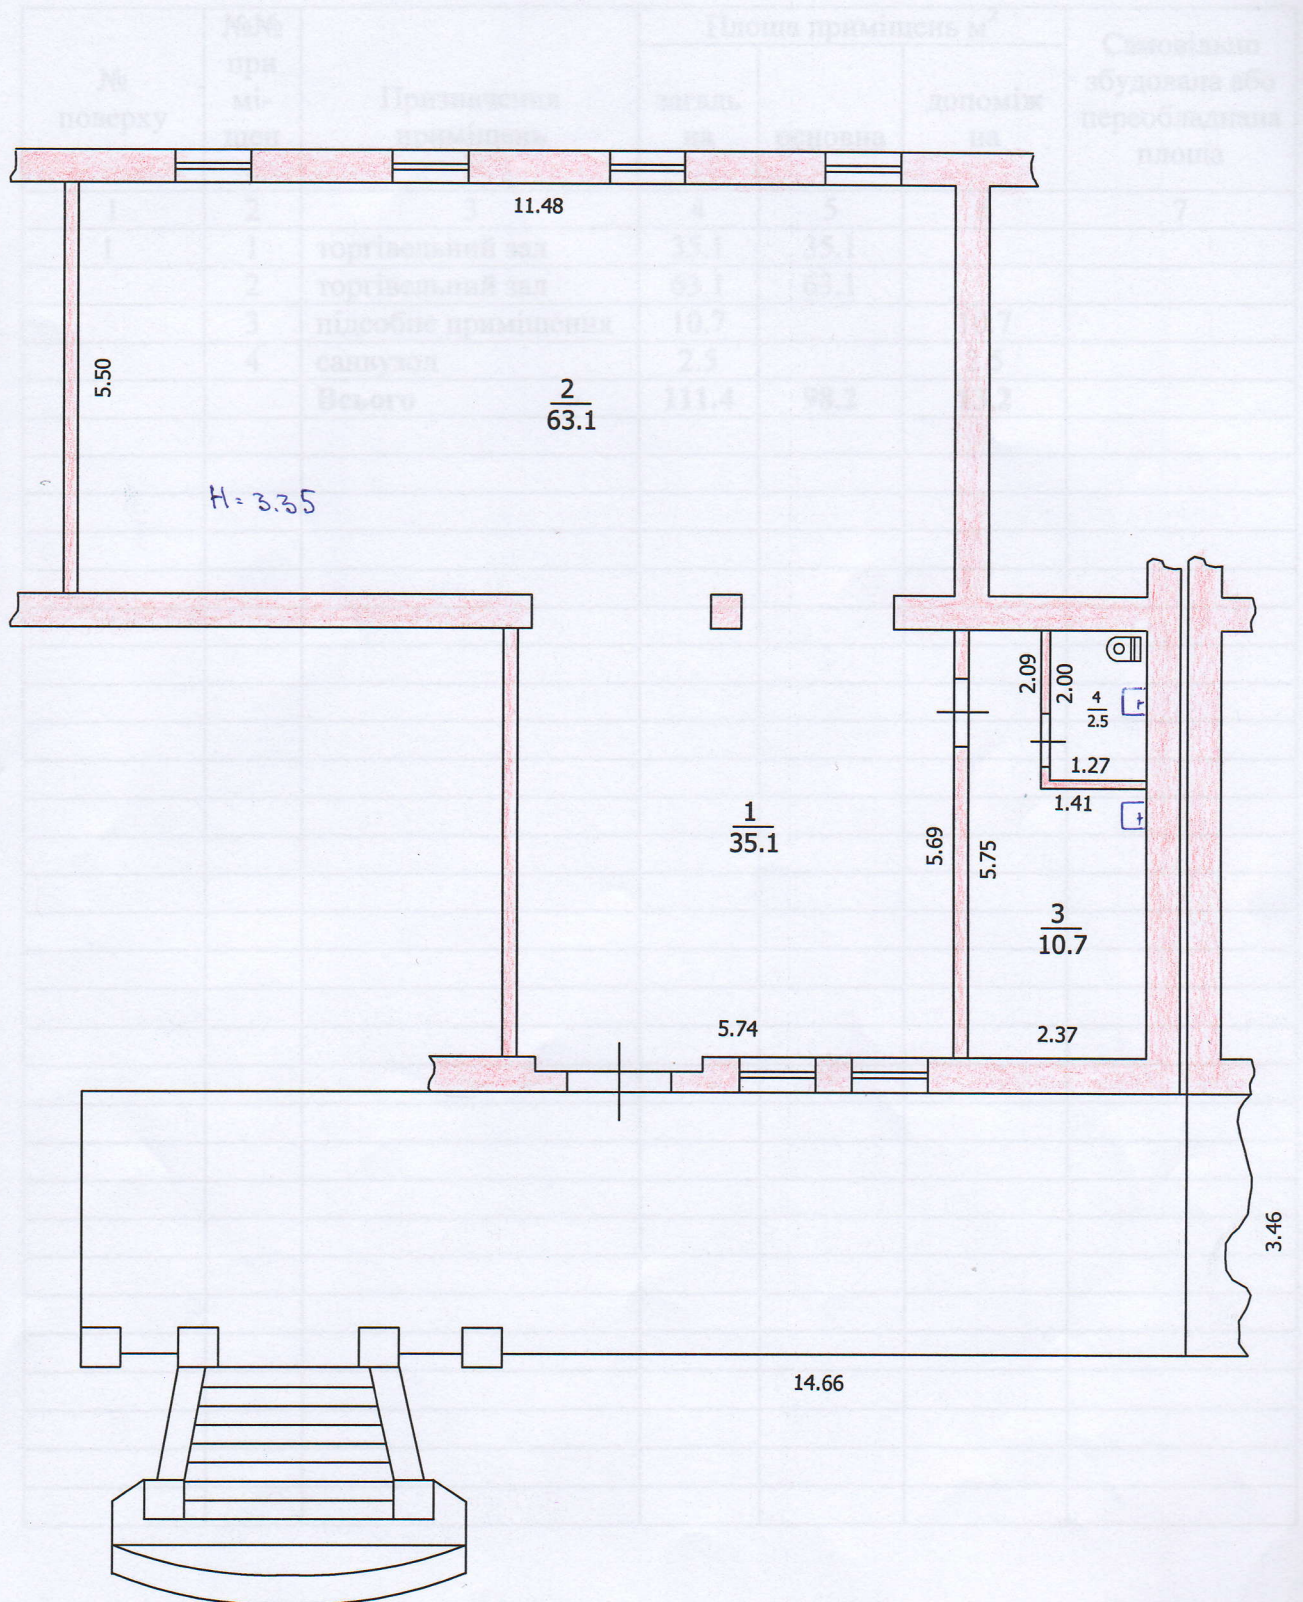

ЕКСПЛІКАЦІЯ

**до плану нежитлового вбудованого приміщення, літ. Б-5
вулиця Ватутіна, №7, прим. 2
місто Білозерське**

[illegible]

вбудоване прим, м. Білозерське, вул.Ватуліна, №7, прим.№2

вбудоване прим, м. Білозерське, вул.Ватуліна, №7, прим.№2