


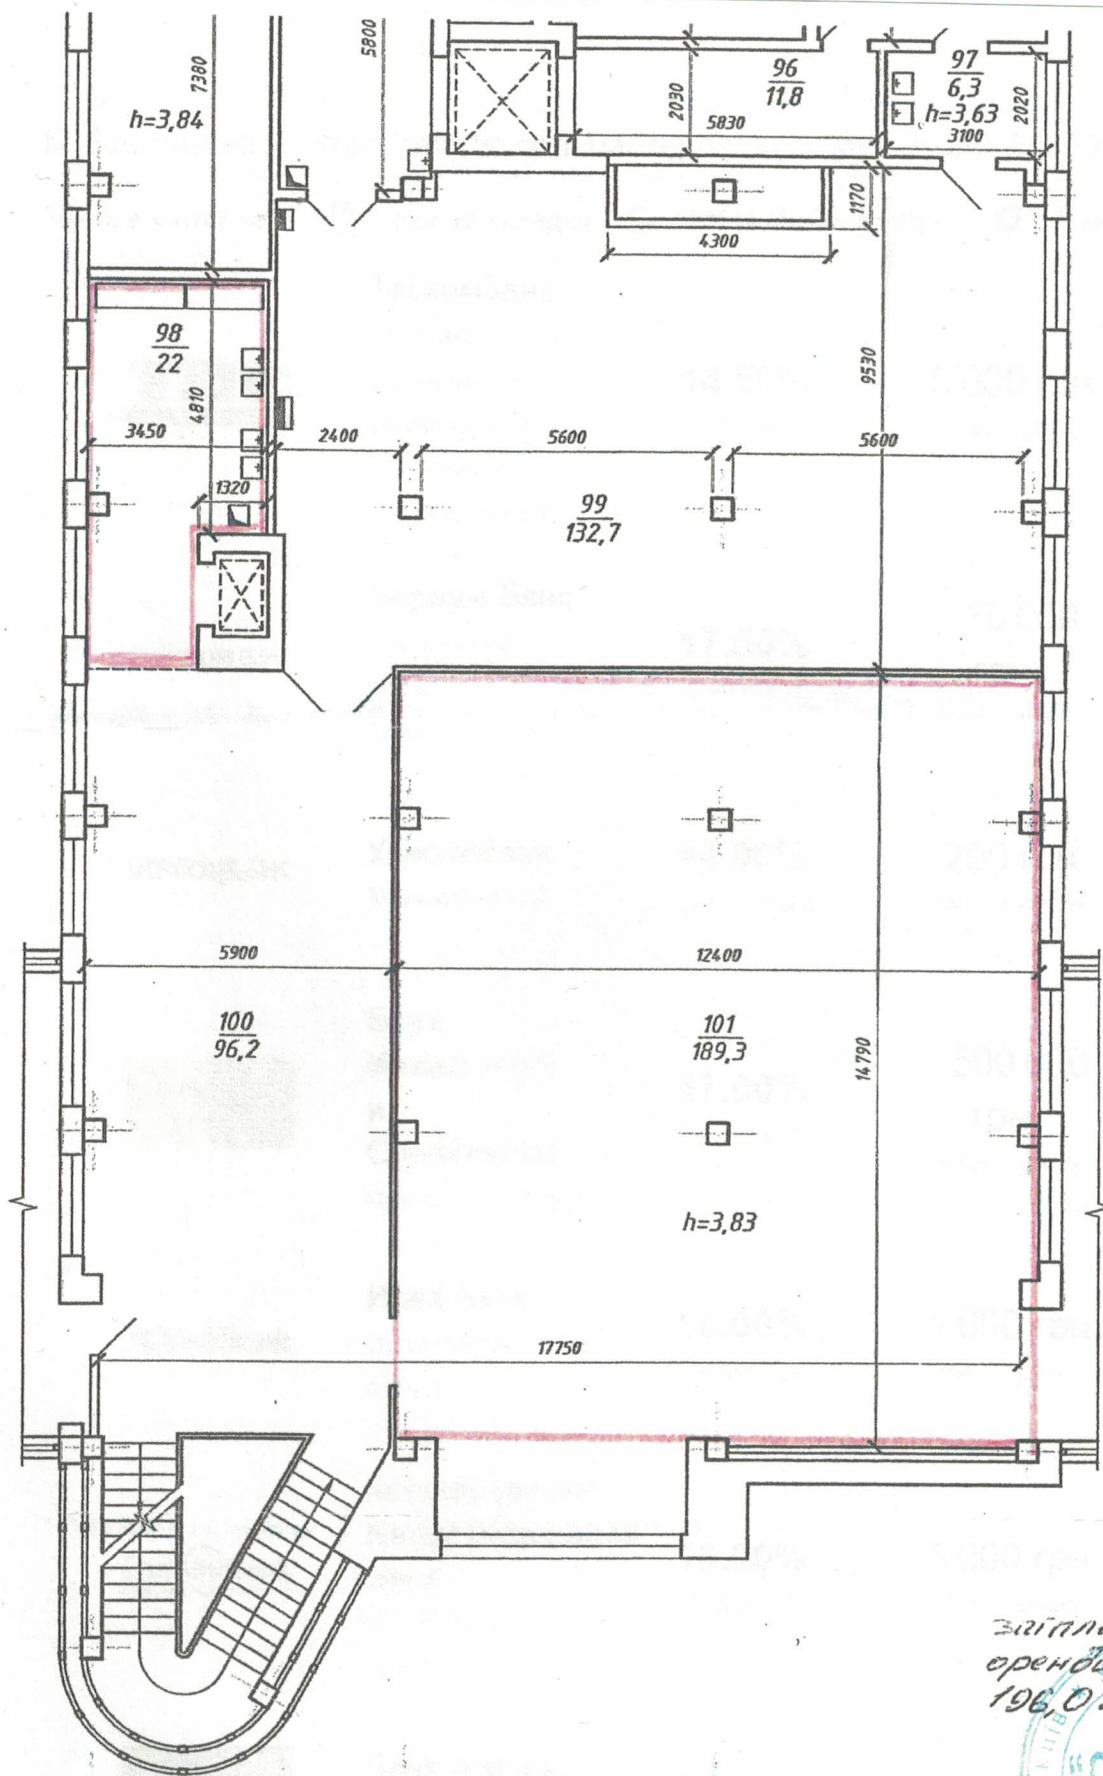

ЗІГІЛЬНА ПЛОЩА
орендованого майдану
196,0 кв. м.



Розробив
Перевірив



Субботін В.В.
Мамедова І. Г.

2018 р.