Суб'єкт господарювання ФОП СОЛДАТОВА В.С.

м. Чернігів, пр. Перемоги, 95, оф. 311/3, 930-246.
кваліфікаційний сертифікат відповідального виконавця окремих видів робіт, пов'язаних із створенням об'єкта архітектури серії АЕ №002712 виданого міністерством регіонального розвитку, будівництва та житлово-комунального господарства України.

Область Чернігівська
Район Новозаводський

Інвентаризаційна
справа №___174___
Реєстровий №_____

ТЕХНІЧНИЙ ПАСПОРТ

НА ВИРОБНИЧОГО БУДИНОК

овочесховище
(призначення)

вулиця Івана Мазепи, №110
місто Чернігів

Замовник технічної інвентаризації або уповноважена ним особа (прізвище, ім'я та по батькові фізичної особи або найменування юридичної особи)	Місце проживання, серія і номер паспорта фізичної особи або місцезнаходження, код за ЄДРПОУ юридичної особи
ПАТ «Хімтекстильмаш»	

Паспорт виготовлено станом на
"15" листопада 2016 р.

Виконав Солдатова В.С.
кваліфікаційний сертифікат серії АЕ №002712

М. П.

Керівник суб'єкта господарювання
Солдатова В.С.
/підпис, прізвище/

М. П.

ХАРАКТЕРИСТИКА БУДИНКУ, ДОПОМІЖНИХ БУДІВЕЛЬ ТА СПОРУД

Літер	Найменування будівель	Рік забудови	Опис конструктивних елементів			Площа М2	Об'єм М3
			Фундамент	Стіни	Покрівля		
1	2	3		5	6	11	12
Г-1	Овочесховище	1970	Бетон	Цегла	Руберойд	532,9	2585
	15.11.2016 р. інженер з інвентаризації нерухомого майна Солдатова В.С.						


ПЛАН
поверхів виробничого будинку

овочесховище
(призначення)

вул.(провул., площа) Івана Мазепи № 110

місто(селище, село) Чернігів

Масштаб = 1: 200 поверх1

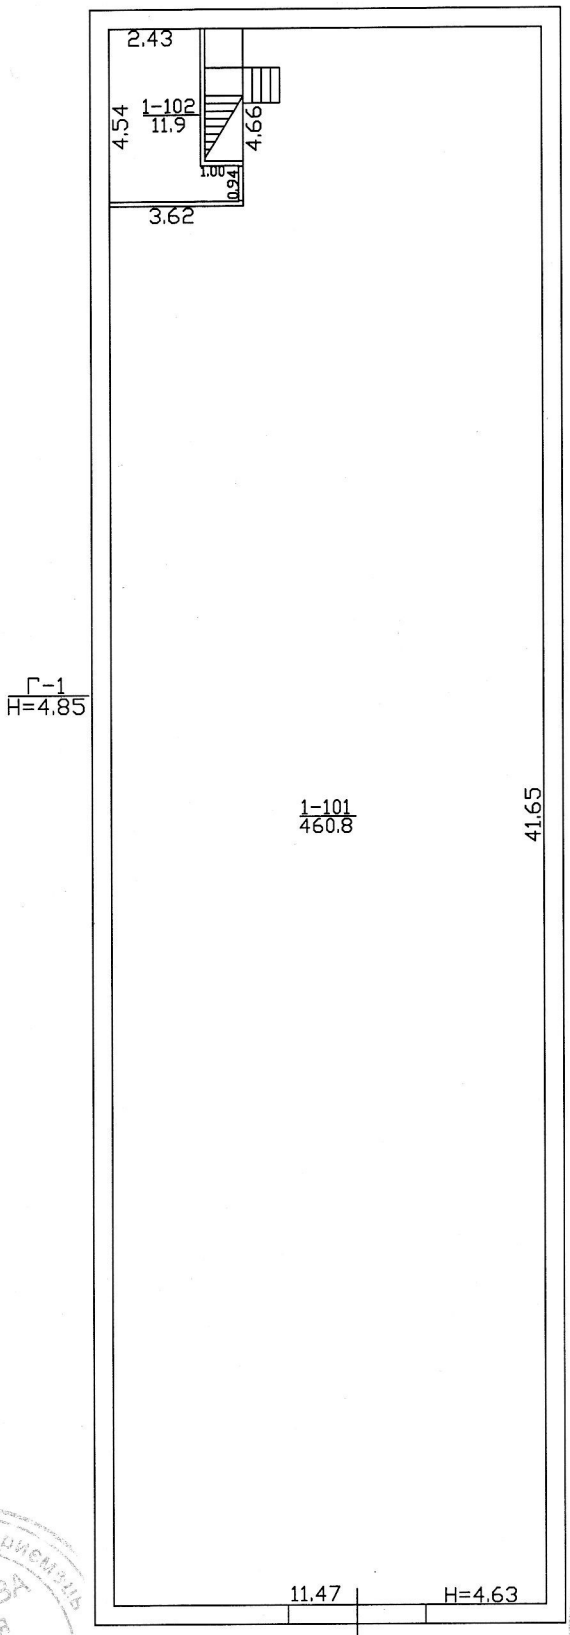

Суб'єкт господарювання ФОП Солдатова В.С.		
	ПІБ	Підпис
Виконав	Солдатова В.С.	
20 «жовтня» 2016 р.		

ЕКСПЛІКАЦІЯ

приміщень до плану громадського будинку № 110 літер " Г-1 "

вулиця ~~(провулок, площа)~~ Івана Мазепи

місто (~~селище, село~~) Чернігів

Літер	Поверхи	Номери квартир	Номери приміщень	Призначення приміщенння	Загальна площа приміщень(підрахована за формулами розрахунку площь) (кв. м.)	Площа приміщень			Площа літніх приміщень	Площа приміщень загального користування	Самочинно збудована , переобладнана площа приміщень (кв. м.)	Примітки
						Корисна(сума основної та допоміжної)	Основна	Допоміжна				
1	2	3	4	5	6	7	8	9	10	11	12	13
Г-1	1	1	101	Склад (овочесховище)	460,8		460,8					
			102	Підсобне приміщення	11,9			11,9				
				Всього по будівлі:	472,7	472,7	460,8	11,9				
	15.11.2016 р. інженер з інвентаризації нерухомого майна Солдатова В.С.											



