


ПЛАН
ВИРОБНИЧОГО БУДИНКУ
 Будівля службово-побутових приміщень (літ. «Г»)
 (призначення)
 вул. Берегова, 13
 місто Южне, Одеська обл.
 масштаб 1:200

IV поверх


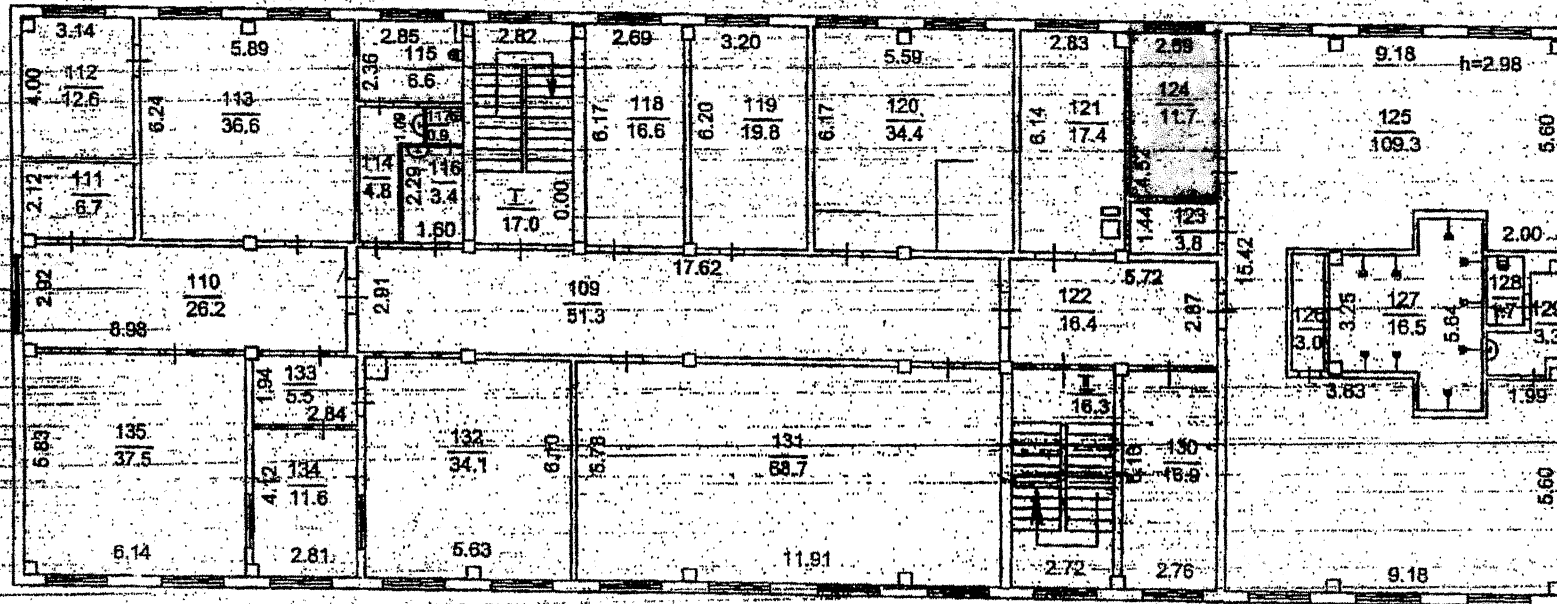


Загальна площа будівлі - 2440,1м²

Площа приміщення розміщення ТОВ «ІНВЕСТ-ПОДЖИСТІК» - 11,7 м²

Інженер з технагляду технічного відділу **ТЕХНІЧНИЙ** Дашков В.І.

10.09.2015р.

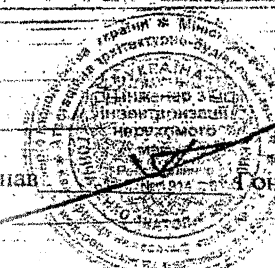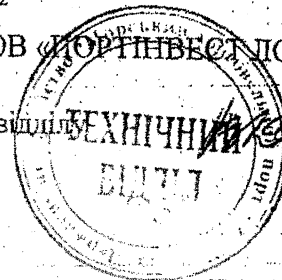

Виконав: Гончаренко А.Д.