


Схема розміщення сезонних об'єктів сфери торгівлі, послуг, відпочинку та розваг в парку Топільче

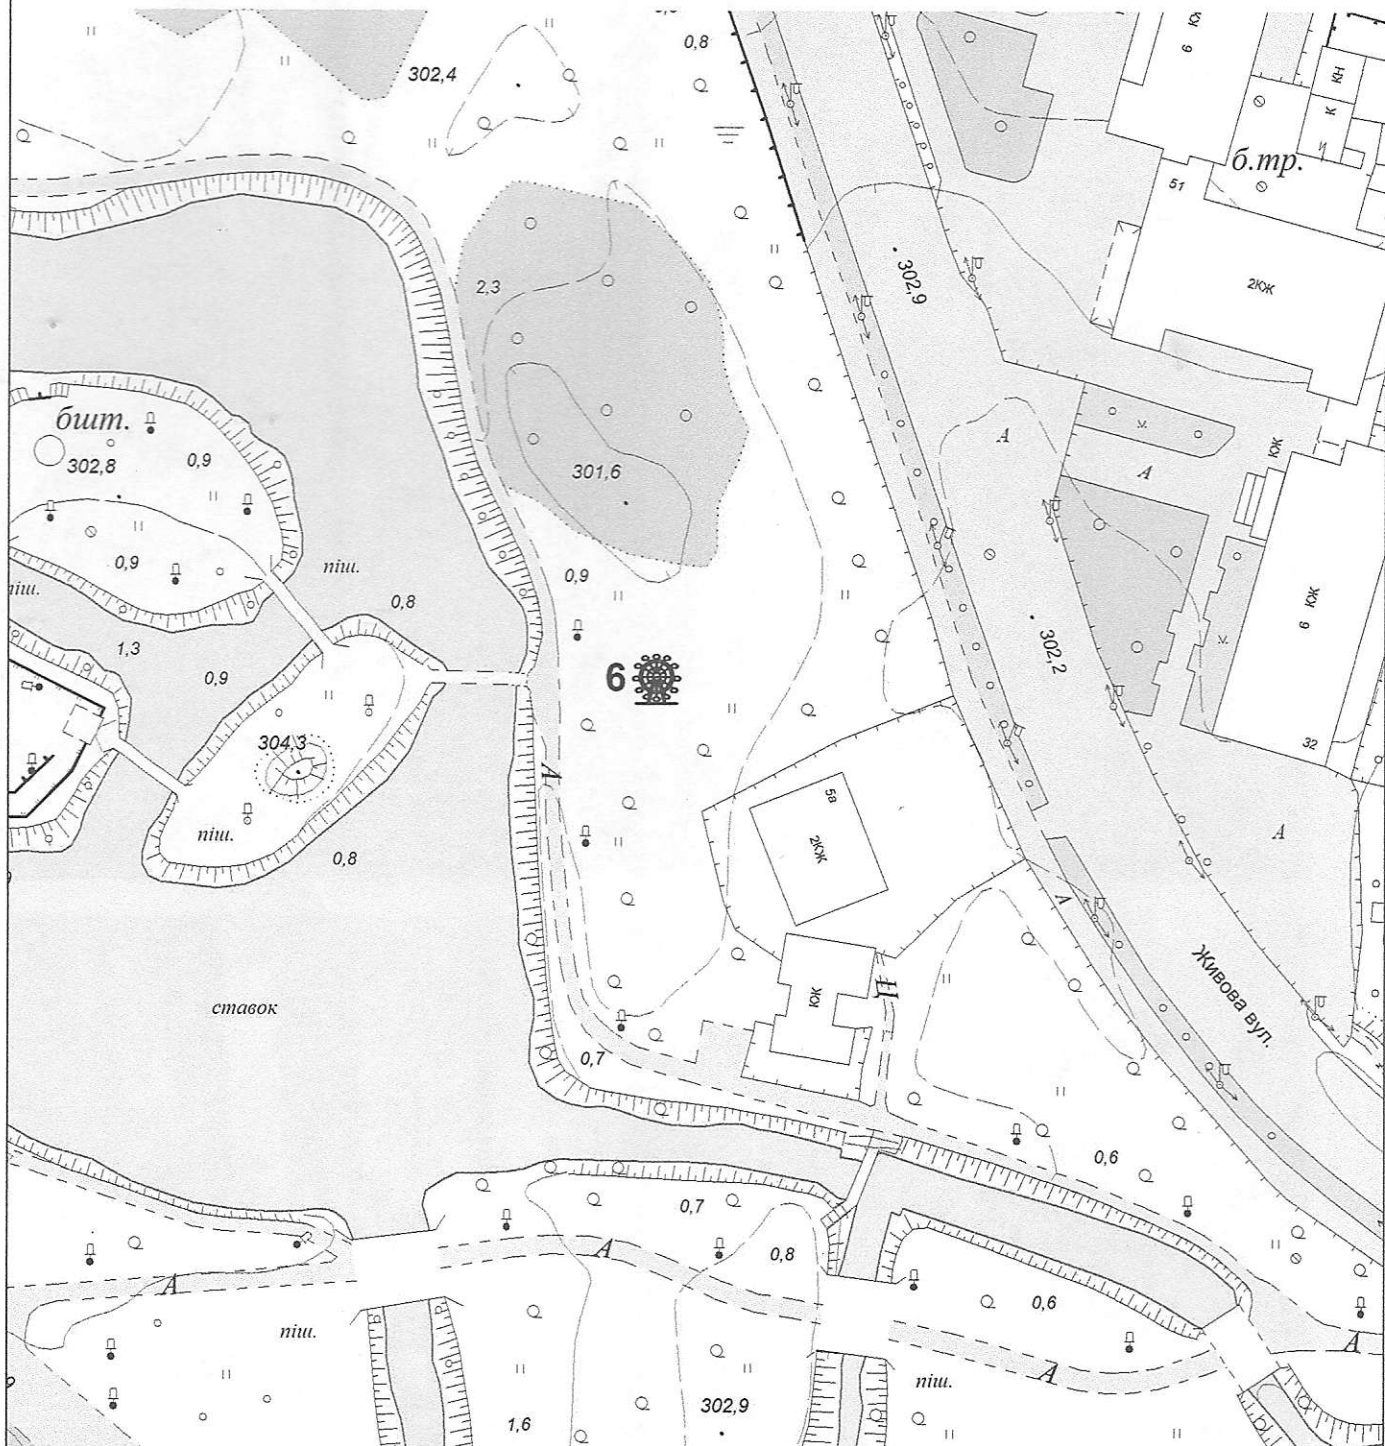

						-2021		
						Схема розміщення сезонних об'єктів сфери торгівлі, послуг, відпочинку та розваг в парку "Топільче"		
Зм.	Кіл.	Арк.	№	Підпис	Дата	Замовник: КП "Об'єднання парків культури і відпочинку м. Тернополя	стадія	аркуш
							ЕП	аркушів
Нач. КП "Місто"	Сорівка					Схема М. 1:1000	КП "МІСТО" м. Тернопіль	
Архітектор	Підвальний							



лесной массив №6