


Директор
ПМП «Контакт»
Мартинов Н.

СХЕМАТИЧНИЙ ПЛАН ЗЕМЕЛЬНОЇ ДІЛЯНКИ **Будівля пилорами**

М 1:500

вулиця Центральна (призначення) № 2Г
село Благовіщенка

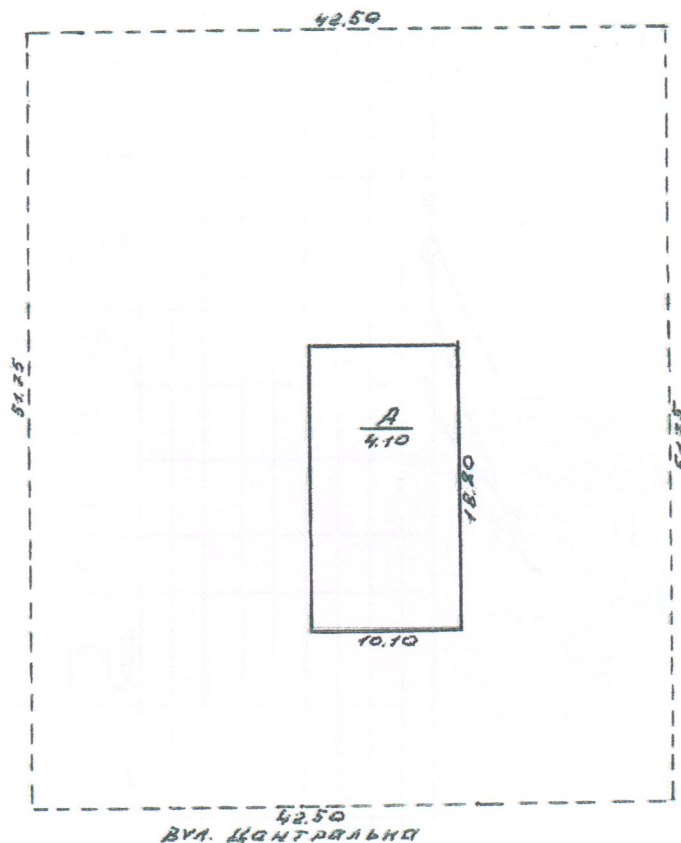

Експлікація							
Літер за плано м	Назва будівлі, господарських будівель та споруд	Загальна площа	Площа земельної ділянки у. т. ч.				
			Під будинком господарськ. будівлями, та спорудами			Під двором	
			Усього	Під будівл	Під госп. будів		
1	2	3	4	5	6	7	8
А	Будівля пилорами	2200.0	189.9	189.9		2010.1	

ПЛАН
поверхів будівлі літ. «А»
Будівля пилорами

Масштаб 1:100

(призначення)

вулиця


Центральна

№

2Г

село

Благовіщенка

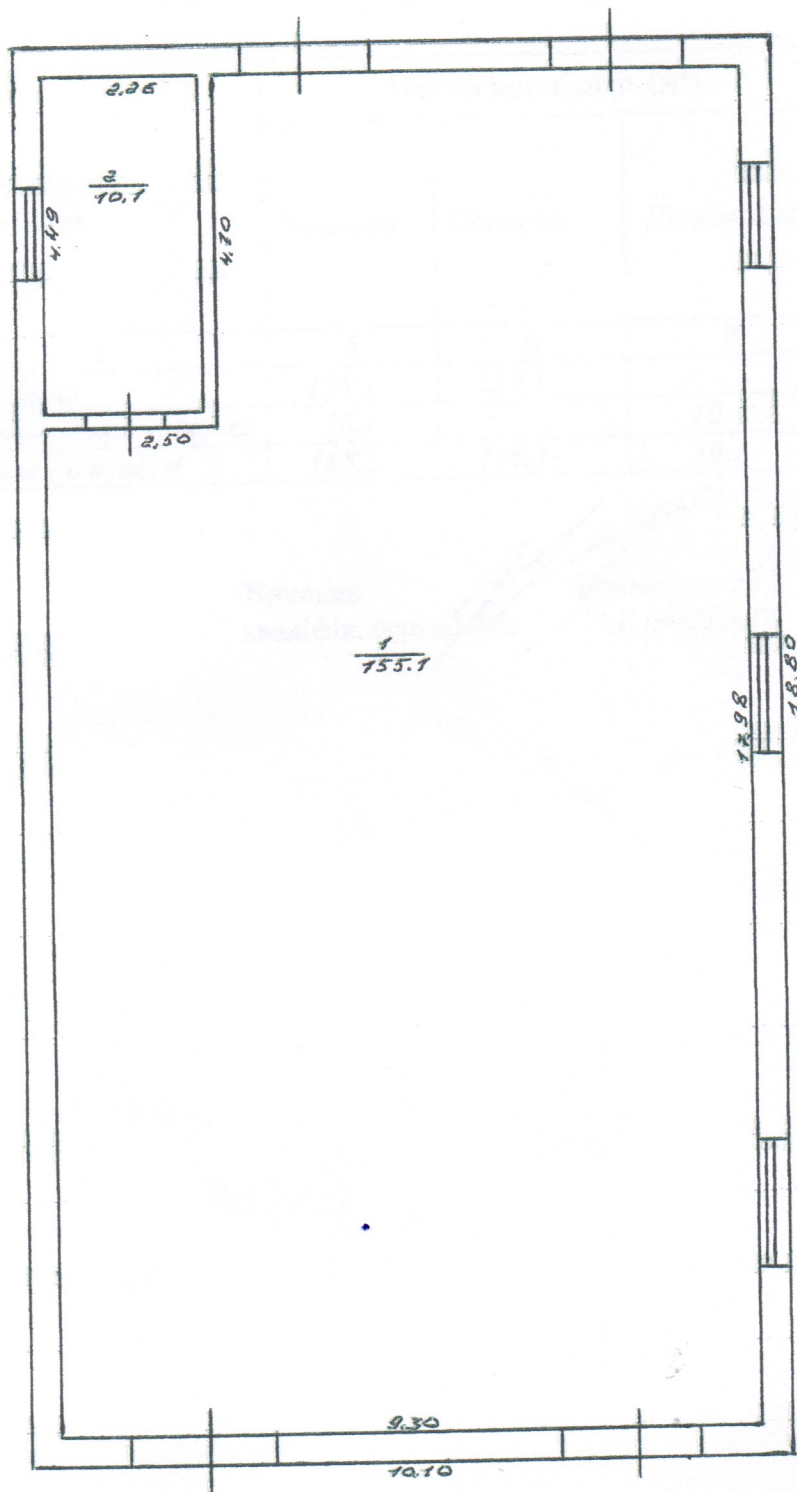

Виконав

Кваліф. сертифікат АЕ № 002838

Науменко Ю.І.

