
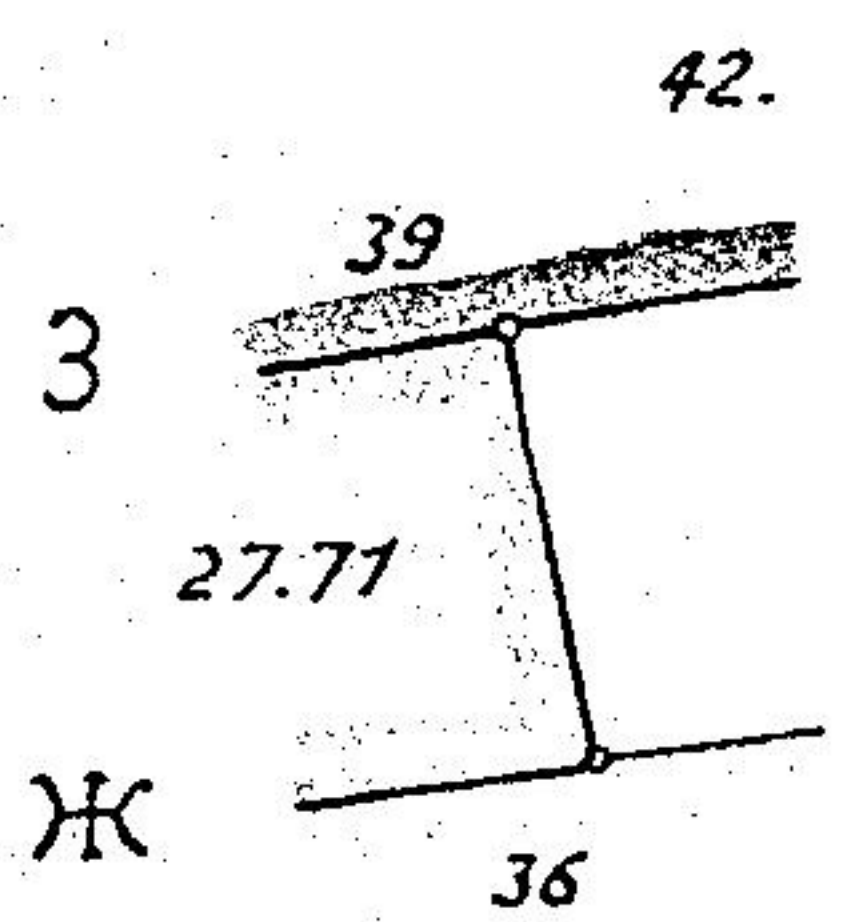


ПЛАН ЗОВНІШНІХ

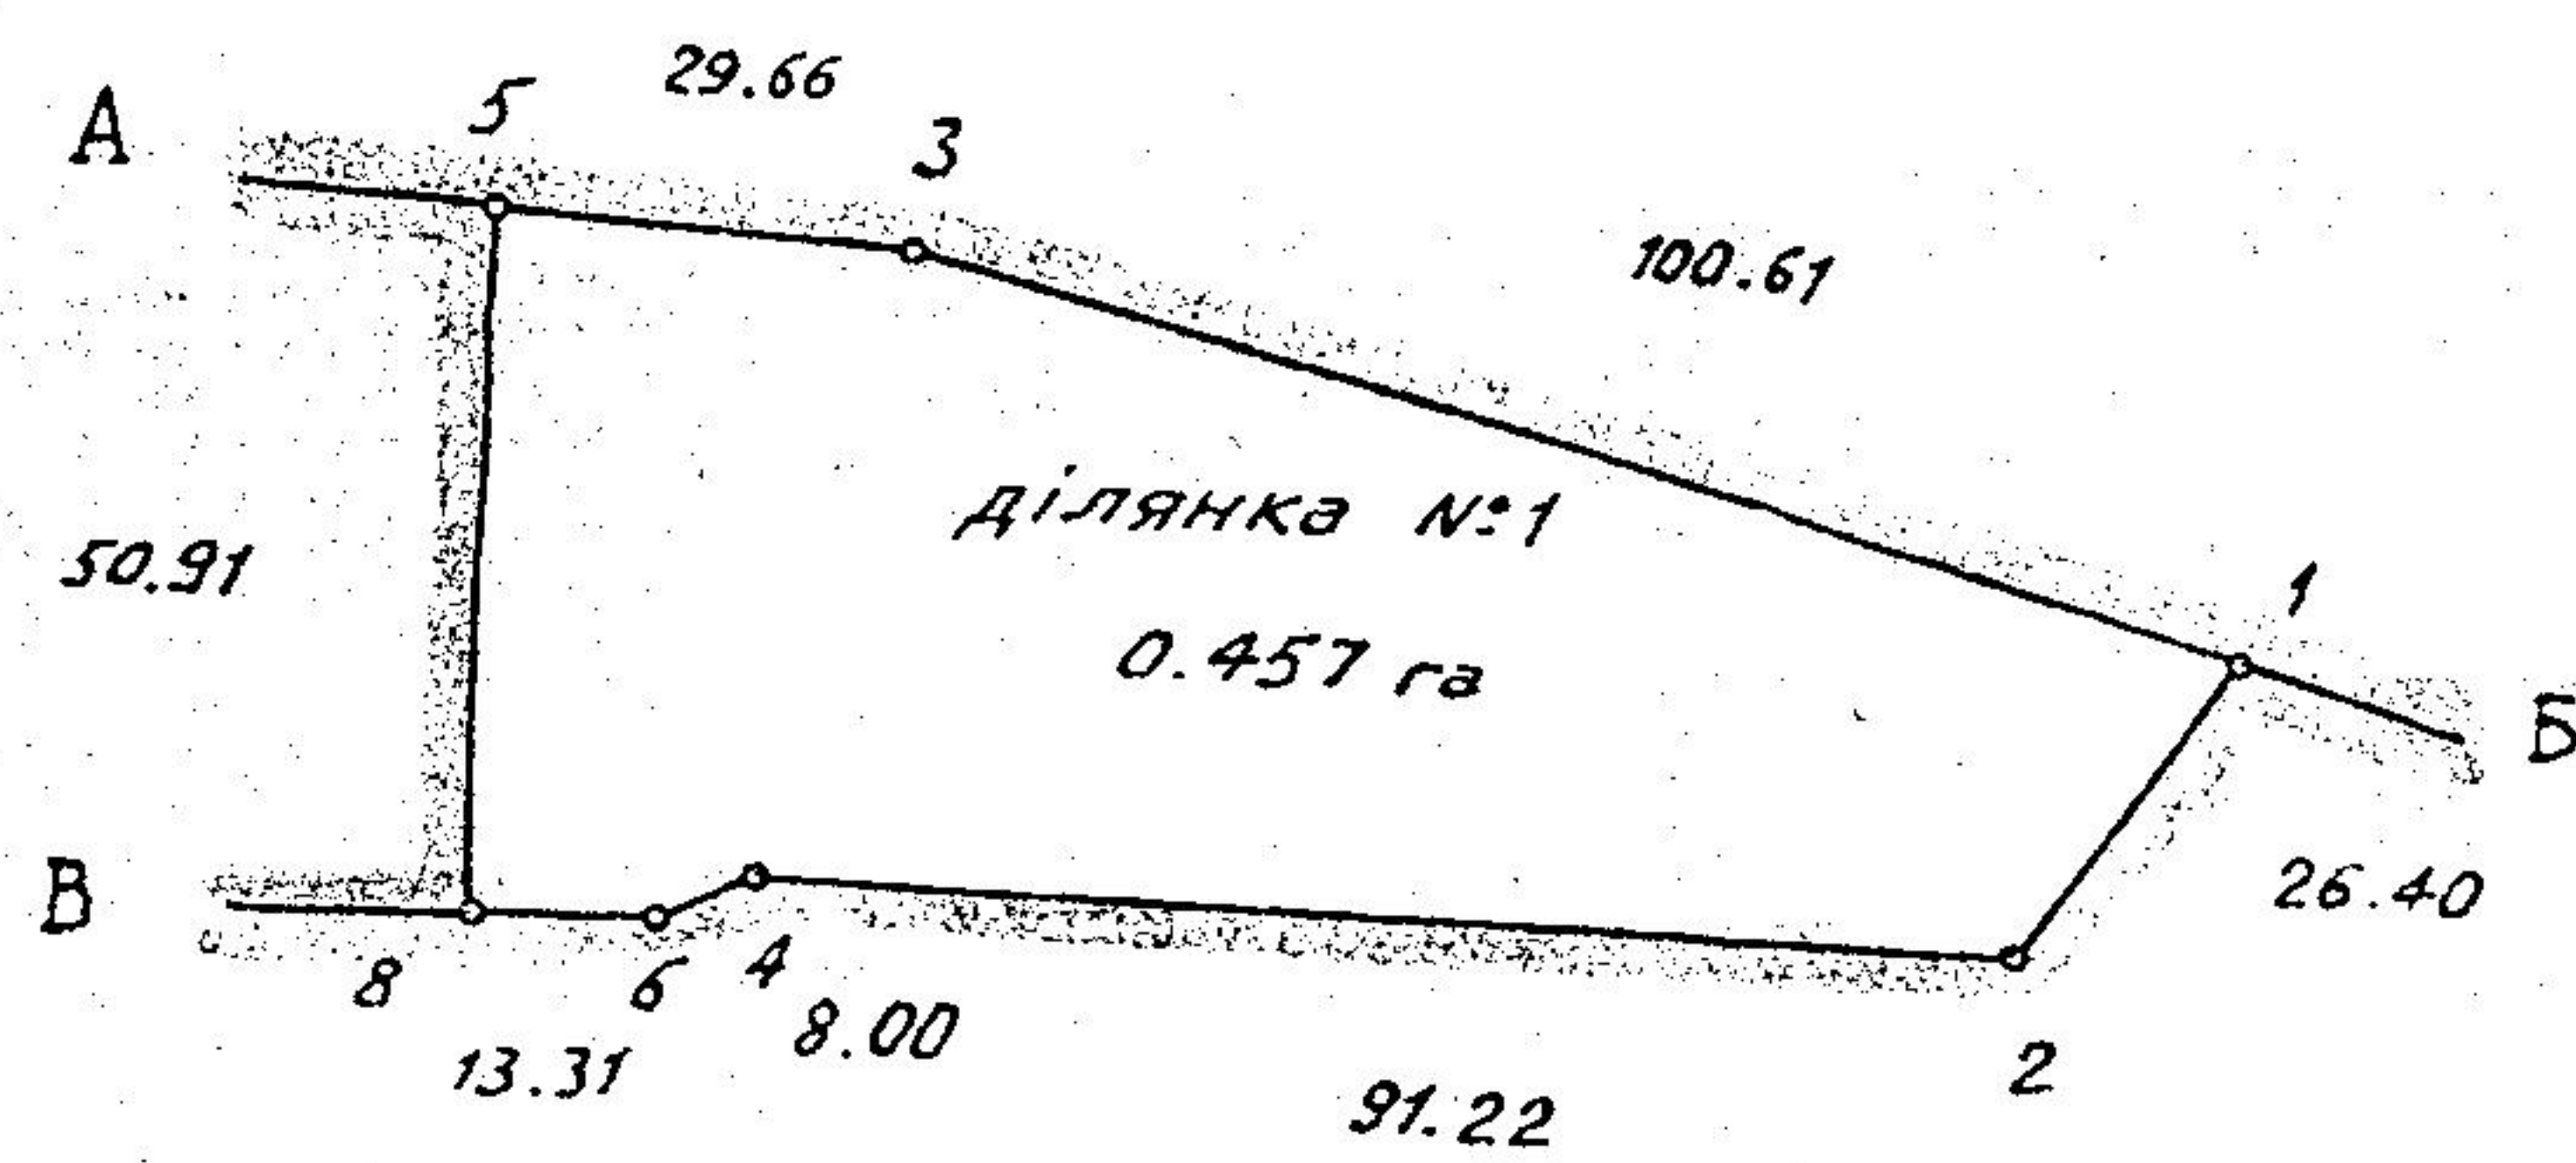

ОПИС МЕЖ

ділянка №1

- Від А до Б Ватутінське вантажно-транспортне управління
- " Б до В Ватутінська міська рада
- " В до А Мале підприємство „Рapid“
ділянка №2
- " Г до Д Ватутінська міська рада
- " Д до Е Ватутінське вантажно-транспортне управління
- " Е до Є Ватутінська міська рада
- " Є до Ж Шевченківське відділення Одеської залізниці
- " Ж до З Ватутінська міська рада
- " З до Г Черкаська мехколонна

Масштаб 1: 20.