

45

			Всього по літ. 5	67,2	67,2				
1	6	101	котельня	2,9		2,9			
			Всього по літ. № 6	2,9		2,9			
1	7	101	котельня	4,2		4,2			
			Всього по літ. № 7	4,2		4,2			
			Всього	599,7	560,1	39,6			
			31.08.2020р.						

ЕКСПЛІКАЦІЯ
приміщень громадського будинку
Будинок(ремонтної ділянки), будинок трубо-ремонтного цеху літера " X-1;X1-1 "
(призначення)

вулиця (проевуяєк, площа)
місто(селище, село)
район
область

Любецька
Чернігів
Новозаводський
Чернігівська

№ 179

Літер	Поверхи	Номери відокрем- лених груп приміщень	Номери приміщень	Призначення приміщень	Загальна площа приміщень, підрахована за формулами розрахунку площ (кв. м)	Площа (кв.м)				Примітки
						Житлова(основна)	Допоміжна(підсобна)	Літніх, неопалювальних приміщень	Площа приміщень загального користування	
1	2	3	4	5	6	7	8	9	10	11
X-1	1	1	101	цех	797,4	797,4				
			102	вентиляційна	18,2		18,2			
			103	побутове приміщення	13,1		13,1			
			104	коридор	30,4		30,4			
			105	комора	9,6		9,6			
			106	цех	53,4	53,4				
			107	побутове приміщення	14,3		14,3			
			108	цех	28,8	28,8				
			109	тамбур	10,0		10,0			
			110	побутове приміщення	12,3		12,3			
			111	роздягальня	16,4		16,4			
			112	сушильня	6,4		6,4			
			113	вбиральня	2,7		2,7			
			114	санвузол	4,6		4,6			
			115	тамбур	2,9		2,9			
			116	душова	4,4		4,4			
			117	побутове приміщення	5,2		5,2			
			118	коридор	2,6		2,6			
			119	побутове приміщення	16,4		16,4			
			120	коридор	13,7		13,7			
			121	комора	3,9		3,9			
			122	роздягальня	10,8		10,8			
				Всього по 1пов. літ. №1	1077,5	879,6	197,9			
	2	1	201	коридор	9,4		9,4			
			202	кабінет	27,5	27,5				
			203	кабінет	9,7	9,7				
			204	комора	2,2		2,2			
			205	кабінет	32,1	32,1				

			Всього по 2 пов. літ. №1	80,9	69,3	11,6			
			Всього по літ. № 1	1158,4	948,9	209,5			
1	2	101	котельня	17,2		17,2			
			Всього по літ. № 2	17,2		17,2			
1	3	101	компресорна	18,5		18,5			
			Всього по літ. № 3	18,5		18,5			
1	4	101	повітрязбірник	21,2		21,2			
			Всього по літ. № 4	21,2		21,2			
			Всього	1215,3	948,9	266,4			
			31.08.2020р.						

ПЛАН
поверхів виробничої будівлі
літери "Ш-1"
Будинок проф. з боксом
(призначення)

вул. (провуля, площа)

Любецька

№ 179


місто (селище, село)
квартал № 481 а

Чернігів

Масштаб = 1:200

поверх

1

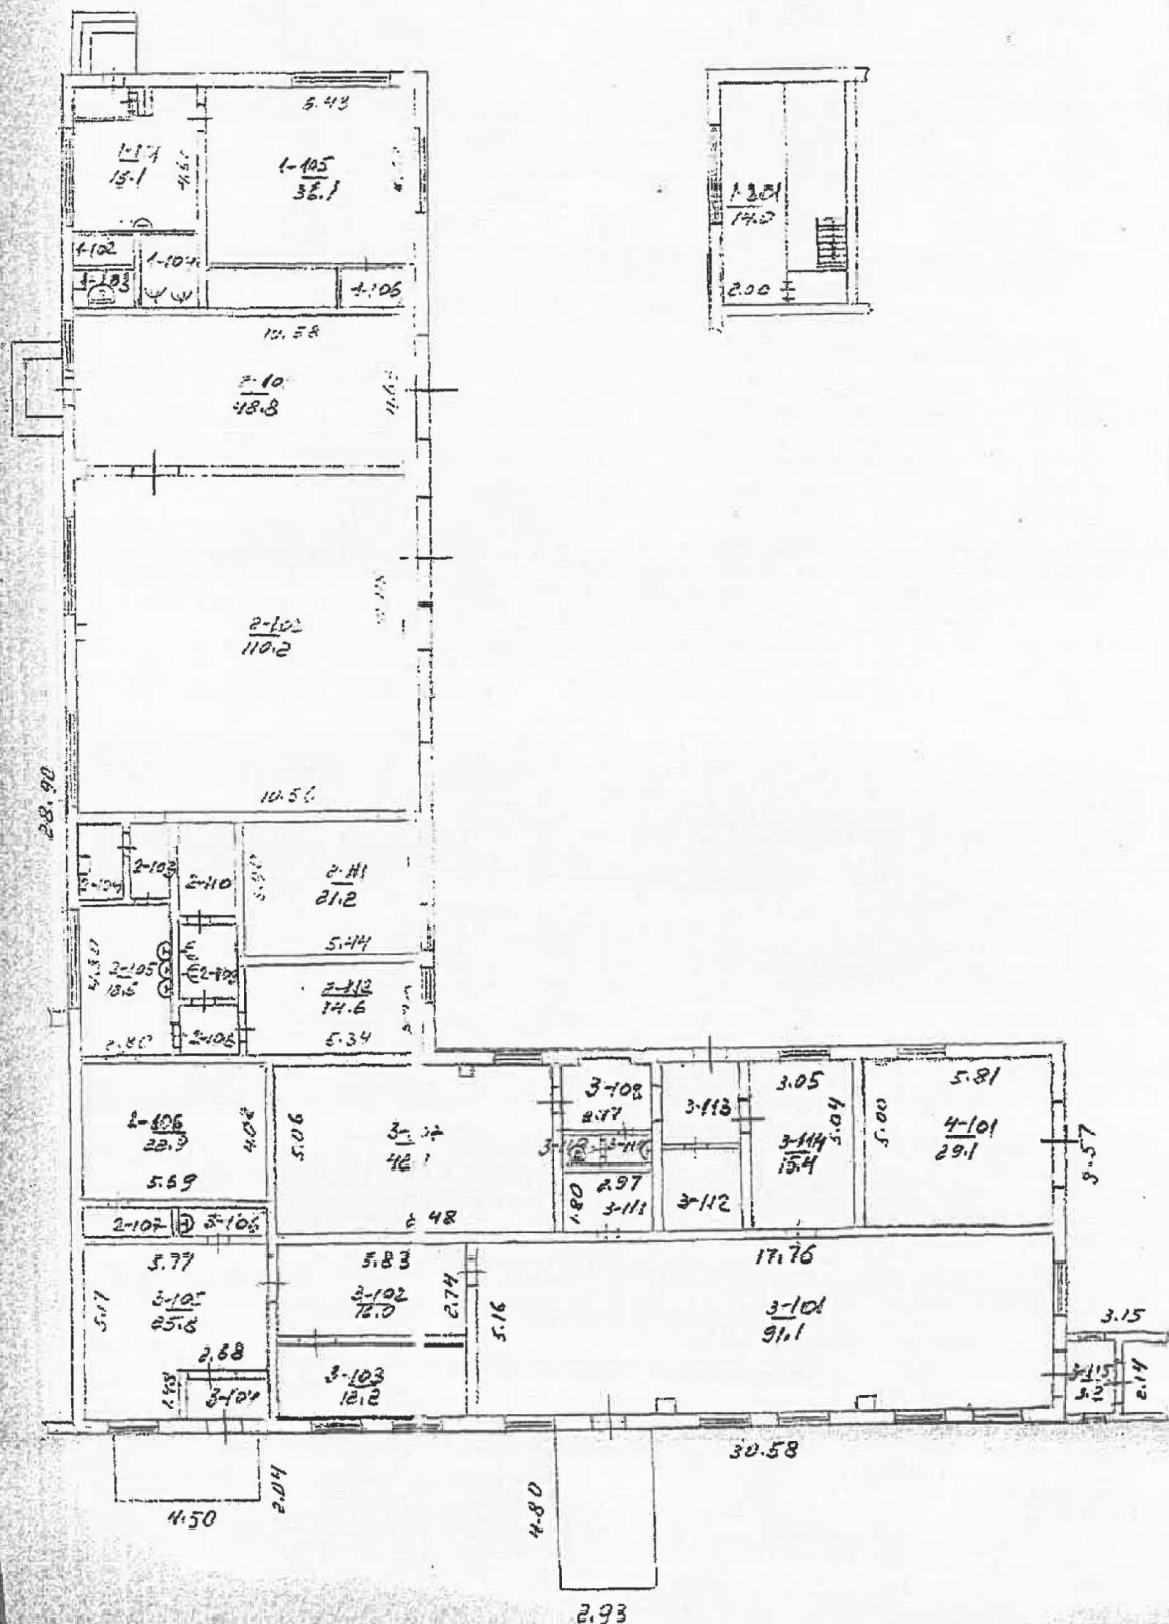

ЕКСПЛІКАЦІЯ
приміщень громадського будинку
Будинок проф. з боксом літера "Ш-1"
(призначення)

вулиця (провулок, площа)
місто(селище, село)
район
область


Любецька
Чернігів
Новозаводський
Чернігівська

№ 179

Літер	Поверхи	Номери відокрем- лених груп приміщень	Номери приміщень	Призначення приміщень	Загальна площа приміщень, підрахована за формулами розрахунку площ (кв. м)	Площа (кв.м)				Примітки
						Житлова(основна)	Допоміжна(підсобна)	Літніх, неопалювальних приміщень	Площа приміщень загального користування	
1	2	3	4	5	6	7	8	9	10	11
Ш-1	1	1	101	коридор	15,1		15,1			
			102	підсобне приміщення	1,8		1,8			
			103	вбиральня	1,9		1,9			
			104	душова	4,0		4,0			
			105	роздягальня	36,1		36,1			
			106	сушильня	2,6		2,6			
			107	тамбур	1,8		1,8			
				Всього по 1пов. літ. № 1	63,3		63,3			
	2	1	201	підсобне приміщення	14,0		14,0			
				Всього по 2 пов. літ. № 1	14,0		14,0			
				Всього по літ. № 1	77,3		77,3			
	1	2	101	виробниче приміщення	48,8	48,8				
			102	виробниче приміщення	110,2	110,2				
			103	коридор	2,7		2,7			
			104	вбиральня	2,8		2,8			
			105	санвузол	12,6		12,6			
			106	роздягальня	22,9		22,9			
			107	сушильня	2,5		2,5			
			108	тамбур	2,6		2,6			
			109	душова	4,1		4,1			
			110	парна	4,6	4,6				
			111	кабінет	21,2	21,2				
			112	кімната прийому їжи	14,6	14,6				
				Всього по літ. №2	249,6	199,4	50,2			

	1	3	101	магазин-склад	91,1	91,1				
			102	склад	16,0	16,0				
			103	підсобне приміщення	12,2		12,2			
			104	тамбур	3,4		3,4			
			105	магазин	25,8	25,8				
			106	санвузол	2,3		2,3			
			107	виробниче приміщення	42,7	42,7				
			108	коридор	5,8		5,8			
			109	санвузол	1,3		1,3			
			110	вбиральня	1,1		1,1			
			111	побутове приміщення	5,3		5,3			
			112	побутове приміщення	6,0		6,0			
			113	коридор	6,1		6,1			
			114	склад	15,4	15,4				
			115	тамбур	3,2		3,2			
				Всього по літ. № 3	237,7	191,0	46,7			
	1	4	101	магазин-склад	29,1	29,1				
				Всього по літ. № 4	29,1	29,1				
				Всього	593,7	419,5	174,2			
				31.08.2020р.						

вул.(проект, площа) Любецька № 179
місто(селище, село) Чернігів
квартал № 481 а Масштаб = 1:200 поверх

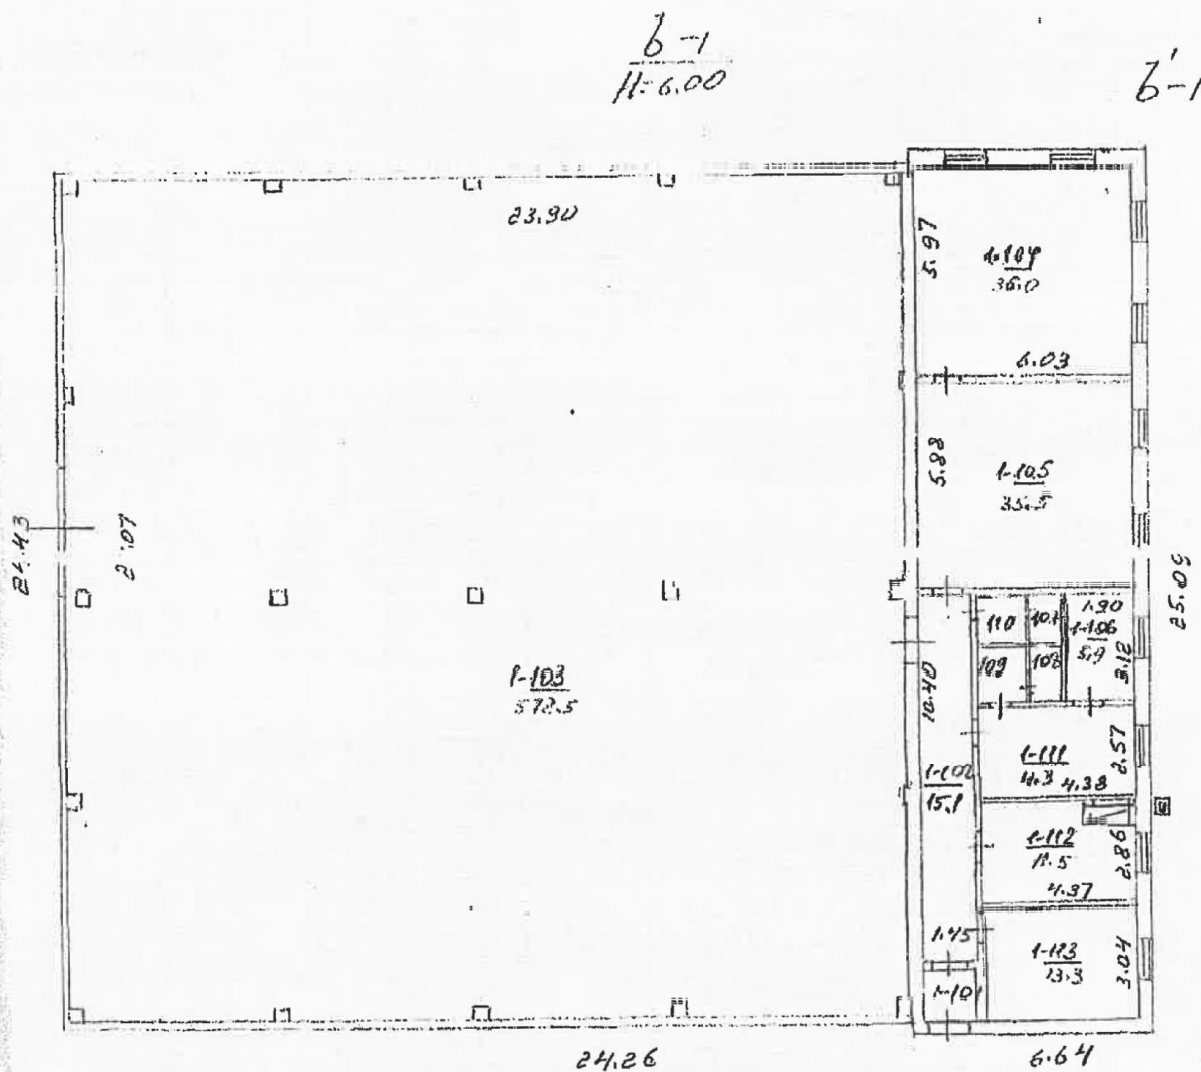

ЕКСПЛІКАЦІЯ
приміщень виробничого будинку
Керносховище, літера "Б-1"
(призначення)

вулиця (провулок, площа)
місто(селище, село)
район
область

Любецька
Чернігів
Новозаводський
Чернігівська

№ 179

Літер	Поверхи	Номери відокрем- лених груп приміщень	Номери приміщень	Призначення приміщень	Загальна площа приміщень, підрахована за формулами розрахунку площ (кв. м)	Площа (кв.м)				Примітки
						Житлова(основна)	Допоміжна(підсобна)	Літніх, неопалювальних приміщень	Площа приміщень загального користування	
1	2	3	4	5	6	7	8	9	10	11
Б-1	1	1	101	тамбур	2,0		2,0			
			102	коридор	15,1		15,1			
			103	склад	572,5	572,5				
			104	майстерня	36,0	36,0				
			105	майстерня	35,5	35,5				
			106	квітната відпочинку	5,9	5,9				
			107	вбиральня	1,3		1,3			
			108	Санвузол	2,0		2,0			
			109	комора	2,2		2,2			
			110	комора	1,4		1,4			
			111	лабораторія	11,3	11,3				
			112	кабінет	11,5	11,5				
			113	кабінет	13,3	13,3				
				Всього	710,0	686,0	24,0			
				31.08.2020р.						

ЕКСПЛІКАЦІЯ
приміщень виробничого будинку
Будівля механічного цеху, літера "Ю-1"
(призначення)

вулиця (провулок, площа)
місто(селище, село)
район
область

Любецька
Чернігів
Новозаводський
Чернігівська

№ 179

Літер	Поверхи	Номери відокремлених груп приміщень	Номери приміщень	Призначення приміщень	Загальна площа приміщень, підрахована за формулами розрахунку площ (кв. м)	Площа (кв.м)				Примітки
						Житлова(основна)	Допоміжна(підсобна)	Літніх, неопалювальних приміщень	Площа приміщень загального користування	
1	2	3	4	5	6	7	8	9	10	11
Ю-1	1	1	101	цех	528,0	528,0				
			102	роздягальня	31,2		31,2			
			103	вбиральня	5,5		5,5			
			104	тамбур	4,2		4,2			
			105	Санвузол	7,7		7,7			
			106	Коридор	18,3		18,3			
			107	роздягальня	7,4		7,4			
			108	душова	5,6		5,6			
			109	побутове приміщення	34,2		34,2			
			110	цех	58,5	58,5				
			111	підсобне приміщення	2,8		2,8			
			112	виробниче приміщення	11,6	11,6				
			113	майстерня	27,6	27,6				
			114	склад	34,5	34,5				
			115	кімната кладової	4,1		4,1			
				Всього по 1 пов. літ. № 1	781,2	664,3	116,9			
	2	1	201	кабінет	11,0	11,0				
			202	шафа	1,1		1,1			
			203	коридор	3,1		3,1			
			204	комора	2,0		2,0			
			205	роздягальня	12,8		12,8			
			206	склад	10,7	10,7				
			207	склад	18,9	18,9				
			208	склад	40,2	40,2				
				Всього по 2 пов. літ. № 1	99,8	80,8	19,0			
				Всього по літ. № 1	881,0	745,1	135,9			
	1	2	101	електродільниця	198,7	198,7				
			102	кабінет	8,0	8,0				
			103	коридор	5,3		5,3			

			104	склад	13,6	13,6			
			105	вбиральня	2,9		2,9		
			106	коридор	8,4		8,4		
			107	сушарня	2,9		2,9		
				Всього по 1 пов. літ. № 2	239,8	220,3	19,5		
	2	2	201	кабінет	11,3	11,3			
			202	сходи	1,9		1,9		
			203	роздягальня	14,0		14,0		
			204	побутове приміщення	13,0		13,0		
				Всього по 2 пов. літ. № 2	40,2	11,3	28,9		
				Всього по літ. 2	280,0	231,6	48,4		
	1	3	101	котельня	16,8		16,8		
				Всього по літ. № 3	16,8		16,8		
	1	4	101	зварочний пост	6,9	6,8			
				Всього по літ. 4	6,9	6,9			
				Всього	1184,7	983,6	201,1		
				31.08.2020р.					

ЕКСПЛІКАЦІЯ
приміщень виробничого будинку
Будівля ковальського цеху, літера "Я-1"
 (призначення)

вулиця (провулок, площа)
 місто(селище, село)
 район
 область

Любецька
 Чернігів
 Новозаводський
 Чернігівська

№ 179

Літер	Поверхи	Номери відокремлених груп приміщень	Номери приміщень	Призначення приміщень	Загальна площа приміщень, підрахована за формулами розрахунку площі (кв. м)	Площа (кв.м)				Примітки
						Житлова(основна)	Допоміжна(підсобна)	Ліпнік, неопалювальних приміщень	Площа приміщень загального користування	
1	2	3	4	5	6	7	8	9	10	11
Я-1	1	1	101	цех	426,9	426,9				
			102	коридор	41,5		41,5			
			103	ТВЧ	31,2	31,2				
			104	коридор	7,8		7,8			
			105	сходи	7,9		7,9			
			106	комора	3,7		3,7			
			107	вбиральня	2,5		2,5			
			108	вбиральня	0,9		0,9			
			109	вбиральня	0,9		0,9			
			110	вбиральня	4,7		4,7			
			111	кабінет	23,0	23,0				
				Всього по 1 пов.	551,0	481,1	69,9			
	2	1	201	сходи	8,1		8,1			
			202	побутове приміщення	10,2		10,2			
			203	кабінет	23,3	23,3				
			204	підсобне приміщення	12,1		12,1			
			205	підсобне приміщення	11,1		11,1			
			206	підсобне приміщення	13,6		13,6			
			207	санвузол	2,4		2,4			
			208	душова	3,9		3,9			
			209	санвузол	3,4		3,4			
			210	роздягальня	20,4		20,4			
			211	коридор	8,0		8,0			
				Всього по 2 пов.	116,8	23,3	93,5			
				Всього	667,8	504,4	163,4			
				31.08.2020р.						

ПЛАН
поверхів виробничі будівлі
літери "F-1"
Виробничий корпус
(призначення)

№ 179

вул. (проект-підлога)

місто (селище, село)


квартал № 481 а

Чернігів

Масштаб = 1:200

поверх

1

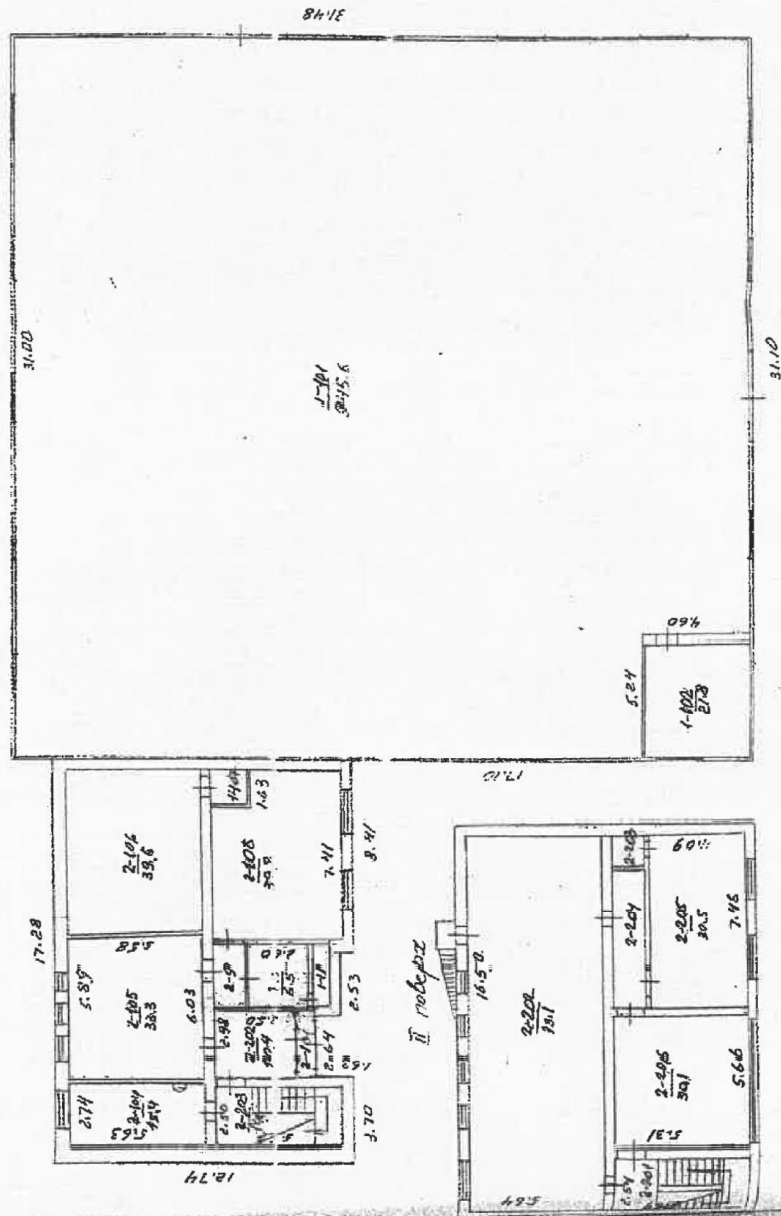

ЕКСПЛІКАЦІЯ
приміщень виробничого будинку
Виробничий корпус, літера " F-1"
(призначення)

вулиця (провулок, площа)
місто(селище, село)
район
область

Любецька
Чернігів
Новозаводський
Чернігівська

№ 179

Літер	Поверхи	Номери відокрем- лених груп приміщень	Номери приміщень	Призначення приміщень	Загальна площа приміщень, підрахована за формулами розрахунку площ (кв. м)	Площа (кв.м)				Примітки
						Житлова(основна)	Допоміжна(підсобна)	Літніх, неопалювальних приміщень	Площа приміщень загального користування	
1	2	3	4	5	6	7	8	9	10	11
F-1	1	1	101	цех	945,6	945,6				
			102	цех	21,8	21,8				
				Всього по літ. № 1	967,4	967,4				
	1	2	101	тамбур	2,6		2,6			
			102	Коридор	10,4		10,4			
			103	сходи	14,1		14,1			
			104	підсобне приміщення	15,4		15,4			
			105	виробниче приміщення	33,3	33,3				
			106	виробниче приміщення	39,6	39,6				
			107	тамбур	1,5		1,5			
			108	побутове приміщення	39,8		39,8			
			109	коридор	3,6		3,6			
			110	вентиляційна	6,5		6,5			
			111	вентиляційна	2,3		2,3			
				Всього по 1 пов. літ. № 2	169,1	72,9	96,2			
	2	2	201	сходи	11,5		11,5			
			202	зал	93,1	93,1				
			203	комора	1,8		1,8			
			204	коридор	8,1		8,1			
			205	необладнане приміщення	30,5	30,5				
			206	цех	30,1	30,1				
				Всього по 2 пов. літ. № 2	175,1	153,7	21,4			
				Всього по літ. № 2	344,2	226,6	117,6			
				Всього	1311,6	1194,0	117,6			
				31.08.2020р.						

41

вул. (пр. вул., площа)

Любецька

No 179

місто(елище, село)
квартал № 481 а

Чернігів

Масштаб = 1:200

поверх


4



4'-2

ПЛАН
поверхів громадської будівлі
літери "Л-2"
Будинок лабораторії
(призначення)

вул.(проект, площа) _____ Любецька _____ № 179
місто(селище, село) _____ Чернігів _____
квартал № 481 а _____ Масштаб = 1: 200 _____ поверх 2

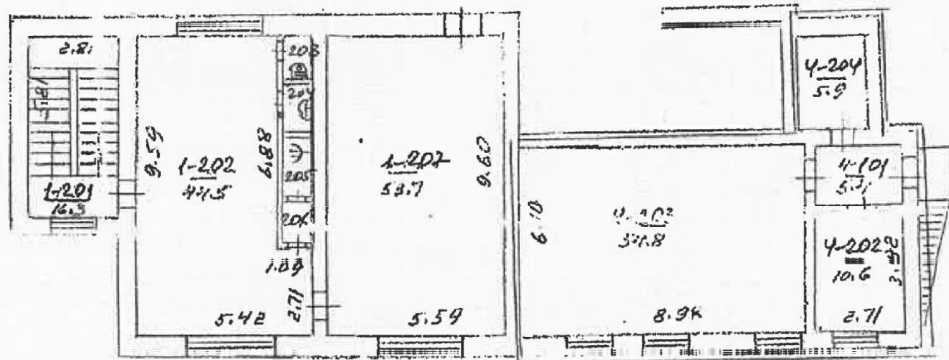


Л'-2

ПЛАН
поверхів громадської будівлі
літери "Л-3"
Будинок лабораторії
(призначення)

вул. (пр. вул., площа) _____ Любецька _____ № 179

місто (селище, село) _____ Чернігів _____
квартал № 481 а _____ Масштаб = 1:200 _____ поверх 3

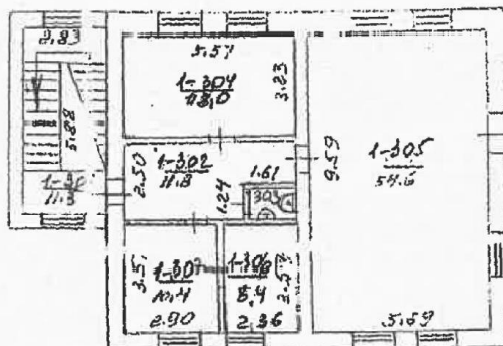

(призначення)

Новозаводський
Чернігівська

Літер	Поверхи	Номери відокремлених груп приміщень	Номери приміщень	Призначення приміщень	Загальна площа приміщень, підрахована за формулами розрахунку площ (кв. м)	Площа (кв.м)				Примітки
						Житлова(основна)	Допоміжна(підсобна)	Літніх, неопалювальних приміщень	Площа приміщень загального користування	
1	2	3	4	5	6	7	8	9	10	11
L-2	1	2	101	коридор	4,5		4,5			
			102	побутове приміщення	11,1		11,1			
			103	побутове приміщення	17,1		17,1			
			104	комора	5,9		5,9			
				Всього по літ. 2	38,6		38,6			
	1	3	101	коридор	4,8		4,8			
			102	пральня	19,2	19,2				
			103	комора	25,8		25,8			
				Всього по літ. № 3	49,8	19,2	30,6			
				Всього по 1 пов.	88,4	19,2	69,2			
	2	4	201	коридор	5,4		5,4			
			202	кабінет	10,6	10,6				
			203	цех	54,8	54,8				
			204	комора	5,9		5,9			
				Всього по 2 пов.	76,7	65,4	11,3			
				Всього по будівлі	165,1	84,6	80,5			
				31.08.2020р.						

ЕКСПЛІКАЦІЯ
приміщень виробничого будинку
Будинок лабораторії, літера " L-3"
(призначення)

вулиця (провулок, площа)
місто(селище, село)
район
область

Любецька
Чернігів
Новозаводський
Чернігівська

№ 179

Літер	Поверхи	Номери відокрем- лених груп приміщень	Номери приміщень	Призначення приміщень	Загальна площа приміщень, підрахована за формулами розрахунку площ (кв. м)	Площа (кв.м)				Примітки
						Житлова(основна)	Допоміжна(підсобна)	Ліпнік, неопалювальних приміщень	Площа приміщень загального користування	
1	2	3	4	5	6	7	8	9	10	11
L-3	1	1	101	сходи	16,2		16,2			
			102	тамбур	3,0		3,0			
			103	роздягальня	25,9		25,9			
			104	вбиральня	2,3		2,3			
			105	парна	13,1	13,1				
			106	сауна	35,8	35,8				
			107	кімната прийому їжі	19,2	19,2				
				Всього по 1 пов. літ. № 1	115,5	68,1	47,4			
	1	2	101	коридор	4,5		4,5			
			102	побутове приміщення	11,1		11,1			
			103	побутове приміщення	17,1		17,1			
			104	комора	5,9		5,9			
				Всього по літ. № 2	38,6		38,6			
				коридор						
				кабінет						
				цех						
	1	3	101	комора	4,8		4,8			
			102	пральня	19,2	19,2				
			103	комора	25,8		25,8			
				Всього по літ. № 3	49,8	19,2	30,6			
				Всього по 1 пов.	203,9	87,3	116,6			
	2	1	201	сходи	16,3		16,3			
			202	зал	44,5	44,5				
			203	вбиральня	1,4		1,4			
			204	санвузол	1,4		1,4			
			205	душова	1,8		1,8			
			206	роздягальня	1,3		1,3			

			207	зап	53,7	53,7				
				Всього по 2 пов. літ. №1	120,4	98,2	22,2			
	2	4	201	коридор	5,4		5,4			
			202	кабінет	10,6	10,6				
			203	цех	54,8	54,8				
			204	комора	5,9		5,9			
				Всього по 2 пов. літ. № 4	76,7	65,4	11,3			
				Всього по 2 пов.	197,1	163,6	33,5			
	3	1	301	сходи	11,3		11,3			
			302	коридор	11,8		11,8			
			303	вбиральня	1,5		1,5			
			304	апаратна	18,0	18,0				
			305	майстерня	54,6	54,6				
			306	склад	8,4		8,4			
			307	кабінет	10,4	10,4				
				Всього по 3 пов.	116,0	91,4	24,6			
				Всього	517,0	342,3	174,7			
				31.08.2020р.						

ПЛАН
поверхів громадської будівлі
літери "Р-1"
Магазин ОРСА
(призначення)

вул.(проект., площа)

Любецька

№ 179


місто(селище, село)
квартал № 481 а

Чернігів

Масштаб 1:200

поверх

1

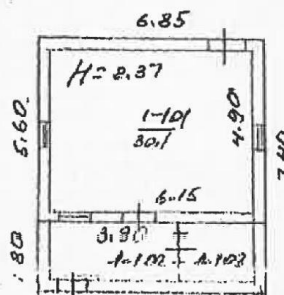

Р-1
H=2.57

2-1
H=2.37

(призначення)

No 179

[illegible]

ЕКСПЛІКАЦІЯ
приміщень виробничого будинку
Парава сушилка, літера "W-1"

(призначення)

вулиця (провулок, площа)
 місто(селище, село)
 район
 область

Любецька

№ 179


Чернігів

Новозаводський
 Чернігівська

Літер	Поверхи	Номери відокремлених груп приміщень	Номери приміщень	Призначення приміщень	Загальна площа приміщень, підрахована за формулами розрахунку площ (кв. м)	Площа (кв.м)				Примітки
						Житлова(основна)	Допоміжна(підсобна)	Літніх, неопалювальних приміщень	Площа приміщень загального користування	
1	2	3	4	5	6	7	8	9	10	11
W-1	1	1	101	коридор	11,3		11,3			
			102	компресорна	2,1		2,1			
			103	цех	19,7	19,7				
			104	цех	139,2	139,2				
			105	котельня	40,6		40,6			
			106	топочна	6,7		6,7			
				Всього по літ. №1	219,6	158,9	60,7			
	1	2	101	сушарня	32,1	32,1				
				Всього по літ. №1	32,1	32,1				
	1	3	101	сушарня	31,3	31,3				
				Всього по літ. №3	31,3	31,3				
	1	4	101	сушарня	46,6	46,6				
				Всього по літ. №4	46,6	46,6				
	1	5	101	сушарня	45,1	45,4				
				Всього по літ. № 5	45,1	45,1				
	1	6	101	сушарня	43,6	43,6				
				Всього по літ. № 6	43,6	43,6				
				Всього	279,1	218,4	60,7			
				31.08.2020р.						

ПЛАН
поверхів громадської будівлі
літери "Z-2"
Будинок адміністративний
(призначення)

(проект, площа) Любецька № 179
(об'єкт, село) Чернігів
квартал № 481 а Масштаб = 1:200 поверх 1

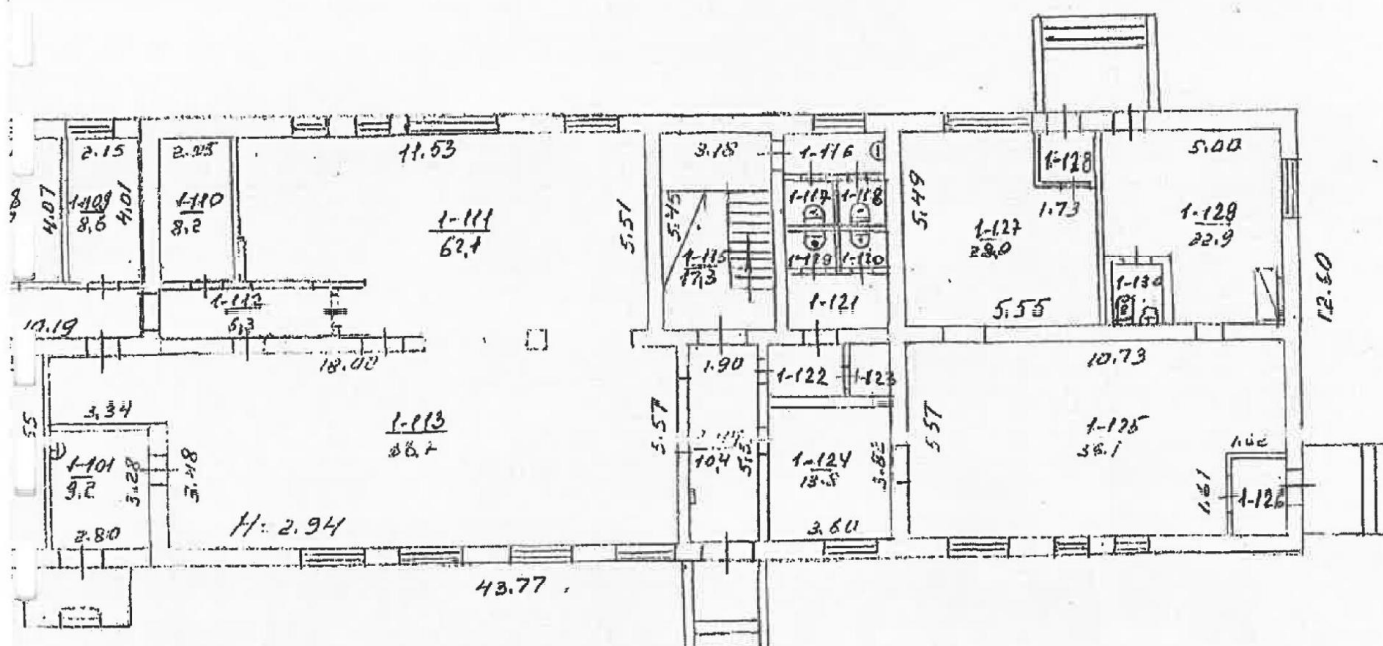

ЕКСПЛІКАЦІЯ
приміщень громадського будинку
Адміністративний будинок, літера " Z-2"
(призначення)

вулиця (провулок, площа)
місто(селище, село)
район
область

Любецька
Чернігів
Новозаводський
Чернігівська

№ 179

Літер	Поверхи	Номери відокрем- лених груп приміщень	Номери приміщень	Призначення приміщень	Загальна площа приміщень, підрахована за формулами розрахунку площ (кв. м)	Площа (кв.м)				Примітки
						Житлова(основна)	Допоміжна(підсобна)	Літніх, неопалювальних приміщень	Площа приміщень загального користування	
1	2	3	4	5	6	7	8	9	10	11
Z-2	1	1	101	коридор	9,2		9,2			
			102	їдальня	19,5	19,5				
			103	їдальня	19,9	19,9				
			104	коридор	13,5		13,5			
			105	санвузол	5,7		5,7			
			106	душова	5,1		5,1			
			107	коридор	6,1		6,1			
			108	цех	12,7	12,7				
			109	цех	8,6	8,6				
			110	комора	8,2		8,2			
			111	їдальня	62,1	62,1				
			112	коридор	6,3		6,3			
			113	їдальня	88,7	88,7				
			114	коридор	10,4		10,4			
			115	сходи	17,3		17,3			
			116	Санвузол	3,3		3,3			
			117	вбиральня	1,8		1,8			
			118	вбиральня	1,8		1,8			
			119	вбиральня	1,5		1,5			
			120	вбиральня	1,5		1,5			
			121	санвузол	4,4		4,4			
			122	тамбур	3,4		3,4			
			123	підсобне приміщення	1,9		1,9			
			124	кабінет	13,8	13,8				
			125	цех	56,1	56,1				
			126	тамбур	3,2		3,2			
			127	цех	28,0	28,0				
			128	тамбур	2,1		2,1			
			129	цех	22,9	22,9				
			130	вбиральня	2,4		2,4			
				Всього по 1 пов.	441,4	332,3	109,1			
				31.08.2020р.						

ПЛАН
поверхів громадської будівлі
літери "З-2"
Будинок адміністративний
(призначення)

вул.(провул., площа)

Любецька

№ 179

місто(селище, село)


Чернігів

квартал № 481 а

Масштаб № 1: 200

поверх

2

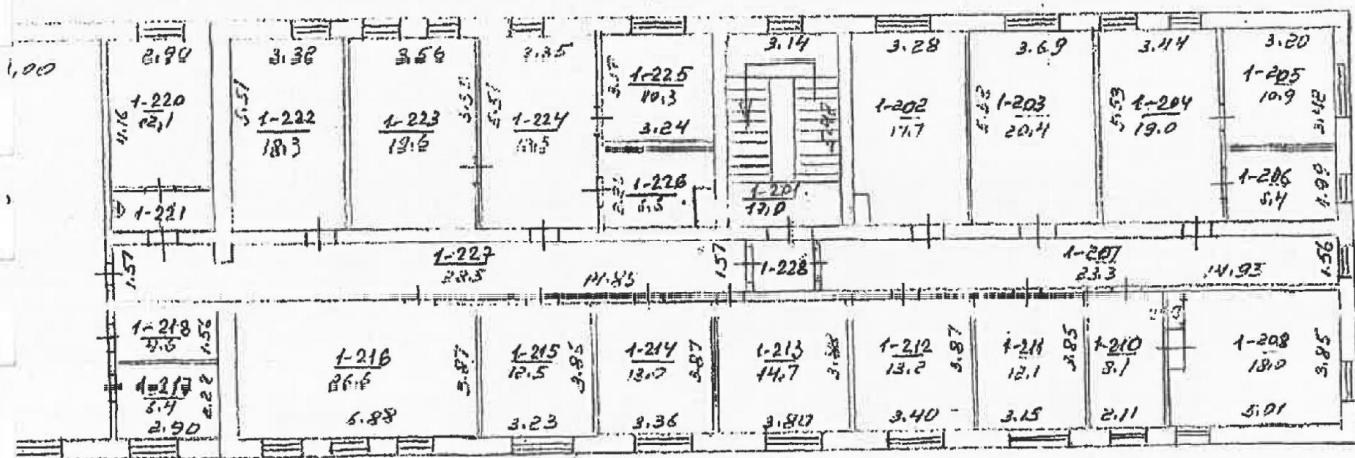

ЕКСПЛІКАЦІЯ
приміщень громадського будинку
Адміністративний будинок, літера " Z-2"
 (призначення)

вулиця (провулок, площа)
 місто(селище, село)
 район
 область

Любецька
 Чернігів
 Новозаводський
 Чернігівська

№ 179

18287 -1


Літер	Поверхи	Номери відокрем- лених груп приміщень	Номери приміщень	Призначення приміщень	Загальна площа приміщень, підрахована за формулами розрахунку площ (кв. м)	Площа (кв.м)				Примітки
						Жилова(основна)	Допоміжна(підсобна)	Літніх, неопалювальних приміщень	Площа приміщень загального користування	
1	2	3	4	5	6	7	8	9	10	11
Z-2	2	1	201	сходи	17,0		17,0			
			202	кабінет	17,7	17,7				
			203	кабінет	20,4	20,4				
			204	кабінет	19,0	19,0				
			205	кабінет	10,9	10,9				
			206	кабінет	6,4	6,4				
			207	коридор	23,3		23,3			
			208	кабінет	18,0	18,0				
			209	шафа	0,6		0,6			
			210	кабінет	8,1		8,1			
			211	кабінет	12,1	12,1				
			212	кабінет	13,2	13,2				
			213	кабінет	14,7	14,7				
			214	кабінет	13,0	13,0				
			215	кабінет	12,5	12,5				
			216	кабінет	26,6	26,6				
			217	кабінет	6,4	6,4				
			218	підсобне приміщення	4,6		4,6			
			219	кабінет	82,2	82,2				
			220	кабінет	12,1	12,1				
			221	коридор	3,6		3,6			
			222	кабінет	18,3	18,3				
			223	кабінет	19,6	19,6				
			224	кабінет	18,5	18,5				
			225	кабінет	10,3	10,3				
			226	каса	6,6	6,6				
			227	коридор	28,5		28,5			
			228	коридор	2,9		2,9			
				Всього по 2 пов.	447,1	366,6	80,5			
				Всього	888,5	888,5	698,9	189,60		
				31.08.2020р.						

та

кові фізично

(ата)

ПЛАН	№	179
поверхів виробничого будівлі	Любеліська	
літери "У-1"	Чернігів	
Будинків: столарного цеху	Масштаб = 1:200	
(призначення)		поверх
вул. (являєть, площа)		
місто(селище, село)		
квартал № 481 а		

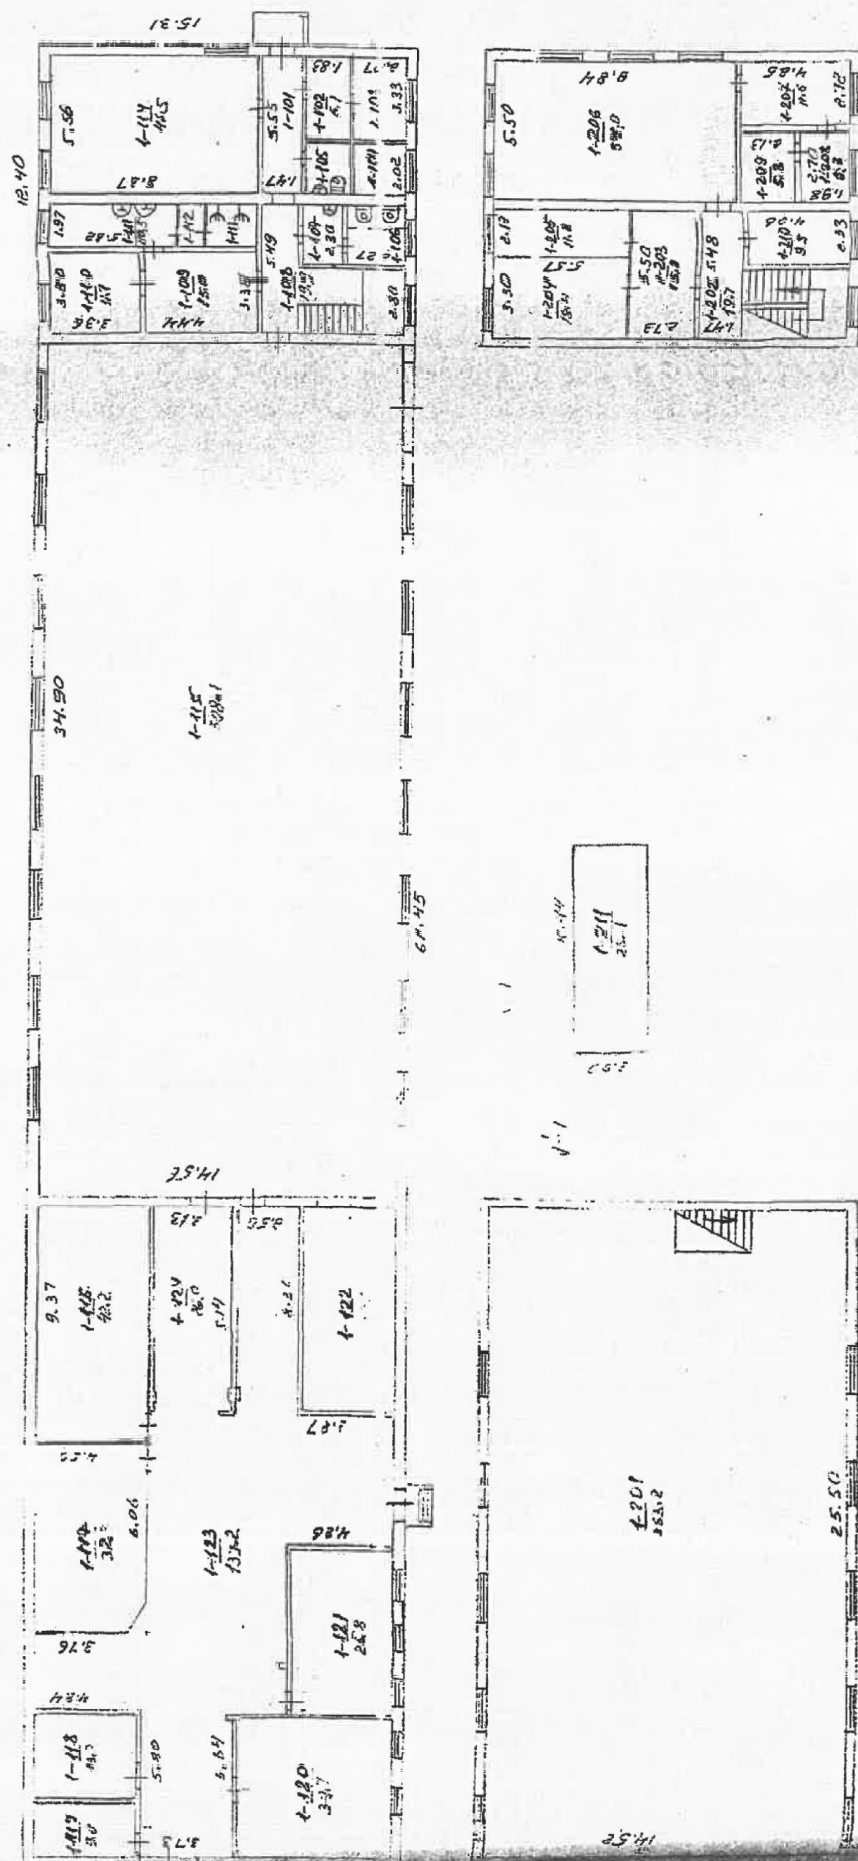

ЕКСПЛІКАЦІЯ
приміщень виробничого будинку
Будинок столярного цеху, літера " V-2"
(призначення)

вулиця (провулок, площа)
місто(селище, село)
район
область

Любецька
Чернігів
Новозаводський
Чернігівська

№ 179

№ 18287 -15

Поверхи	Номери відокрем- лених груп приміщень	Номери приміщень	Призначення приміщень	Загальна площа приміщень, підрахована за формулами розрахунку площ (кв. м)	Площа (кв.м)				Примітки
					Житлова(основна)	Допоміжна(підсобна)	Літніх, неопалювальних приміщень	Площа приміщень загального користування	
2	3	4	5	6	7	8	9	10	11
1	1	101	коридор	8,6		8,6			
		102	роздягальня	6,1		6,1			
		103	підсобне приміщення	6,9		6,9			
		104	кімната чергового	4,2		4,2			
		105	побутове приміщення	3,6		3,6			
		106	вбиральня	5,2		5,2			
		107	умивальня	3,6		3,6			
		108	коридор	19,9		19,9			
		109	побутове приміщення	15,0		15,0			
		110	котельня	11,1		11,1			
		111	умивальня	10,5		10,5			
		112	душова	2,0		2,0			
		113	душова	3,8		3,8			
		114	роздягальня	46,5		46,5			
		115	цех	508,1	508,1				
		116	склад	42,2	42,2				
		117	машинне відділення	32,3	32,3				
		118	склад	13,2	13,2				
		119	склад	9,0	9,0				
		120	склад	34,7	34,7				
		121	склад	25,8	25,8				
		122	склад	30,9	30,9				
		123	галерея	139,2		139,2			
		124	галерея	26,0		26,0			
			Всього по 1 пов.	1008,4	696,2	312,2			
2	1	201	цех	365,2	365,2				
		202	сходи	19,7		19,7			
		203	коридор	15,0		15,0			
		204	коридор	18,4		18,4			
		205	кабінет	11,8	11,8				
		206	кабінет	54,1	54,1				
		207	кабінет	11,6	11,6				

и та

ькові фізичної


ко

іката)

		208	підсобне приміщення	5,3		5,3			
		209	підсобне приміщення	5,8		5,8			
		210	кабінет	9,5	9,5				
		211	підсобне приміщення	25,1		25,1			
			Всього по 2 пов.	541,5	452,2	89,3			
			Всього	1549,9	1148,4	401,5			
			31.08.2020р.						

Конструктивні елементи будівель, що розташовані за адресою: м. Чернівці, вул. Любачівська, 179

№ п/п	Назва об'єкта	Опис основних конструктивних елементів							Основні показники		
		Рік побудови	фундаменти	стіни	перекриття	покрівля	підлога	інженерне обладнання	загальна площа, кв. м	Площа забудови, кв. м	Висота, м
1	Камеральна лабораторія (А-2)	1974	бетон	цегляні	бетонне	шифер	бетонна	елект., вода, канал, газ	761,5	463,5	6,86
2	Трубинний цех (Б-1)	1975	бетон	цегляні, з/б блоки	бетонне	рулонна	бетонна	елект.	1124,1	862,6	7,6
3	Склад №2 (В-1)	1987	бетон	цегляні, залізо	бетонне	залізо	бетонна	елект.	891	926,1	7
4	Матеріальний склад №1.2 (Г-1)	1974	бетон	цегляні	дерев'яне	шифер	бетонна	елект.	1053,8	990,1	5,5
5	Будинок КВП (Е-1)	1966	бетон	цегляні	бетонне	рулонна	бетонна	елект.	408,2	581,6	3
6	Будинок підстапний (І-1)	1963	бетон	цегляні	бетонне	рулонна	бетонна	елект.	35,1	48,8	3
7	Гараж (Й-1)	1991	бетон	цегляні	бетонне	шифер	бетонна	елект.	385	457	3,57
8	Прибудова до цеху для виготовлення геологічних вагончиків (Й-1)	1980	з/бетон	з/бетонні	бетонне	шифер	бетонна	елект.	1161,3	899,5	8
9	Склад (Т-1)	1962	бетон	цегляні	бетонне	рулонна	бетонна	елект.	599,7	681,8	3,8
10	Будинок (ремонтна дільниця) та будинок трубо-ремонтного цеху, літ. Х-1, Х1	1975	бетон	цегляні	бетонне	рулонна	бетонна	елект.	1215,3	1298,2	8
11	Будинко-профілакторій з боксом (ПІ-1)	1964	бетон	цегляні	бетонне	рулонна	бетонна	елект.	593,7	681,5	4,5
12	Керуювництво (б-1)	1982	з/бетон	з/бетонні	бетонне	рулонна	бетонна	елект.	710	759,3	6
13	Будинко механічного цеху (Ю-1)	1965	бетон	цегляні	бетонне	рулонна	бетонна	елект.	1184,7	1010,3	4,3,5
14	Будинок ковальського цеху (Я-1)	1977	бетон	цегляні	бетонне	металева	бетонна	елект.	667,8	613,9	8,5
15	Парова сушилка (W-1)	1988	бетон	цегляні	бетонне	металева	бетонна	елект.	279,1	319,3	2,2
16	Магазин ОРСа (R-1)	1965	бетон	цегляні	бетонне	шифер	бетонна	елект.	39,9	50,69	2,57
17	Будинок лабораторії (L-2)	1962	бетон	цегляні	бетонне	рулонна	бетонна	елект.	165,1	126,41	6,5,5
18	Виробничий корпус (F-1)	1991	бетон, цегла	металеві	бетонне	металева	бетонна	елект.	1311,6	1199,1	8
19	Будинок столового цеху (V-1)	1958	бетон	цегляні	бетонне	металева	бетонна	елект.	1549,9	940,7	7,5
20	Будинок адміністративний (Z-2)	1961	бетон	цегляні	бетонне	шифер	бетонна	елект.	888,5	551,5	6,5

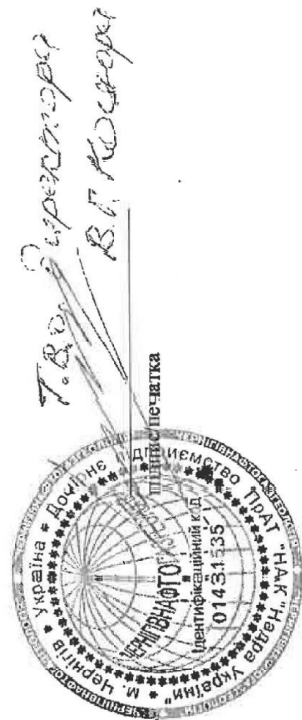

Відповідальна особа (посада, ПІБ) Сукорський С.А.