



УКРАЇНА

ХМЕЛЬНИЦЬКА ОБЛАСТЬ

БЮРО ТЕХНІЧНОЇ ІНВЕНТАРИЗАЦІЇ
м.Хмельницький

ТЕХНІЧНИЙ ПАСПОРТ

на нежитлове приміщення

по Пр. Миру № 84/1

Власник Територіальна громада міста Хмельницького
в особі Хмельницької міської ради

М.П.



Начальник БТІ

О.В.Мустафіна

МКП по утриманню
нежитлових приміщень
комунальної власності
Згідно з оригіналом


"30" 10 2020р.

м. Хмельницький

ПОВЕРХОВИЙ ПЛАН

на будову літер д-1 по вул. Кр. Мель
 буд. № 84/1 місто(район) Хмельницький

Підвал загальна площа 131,5 кв.м

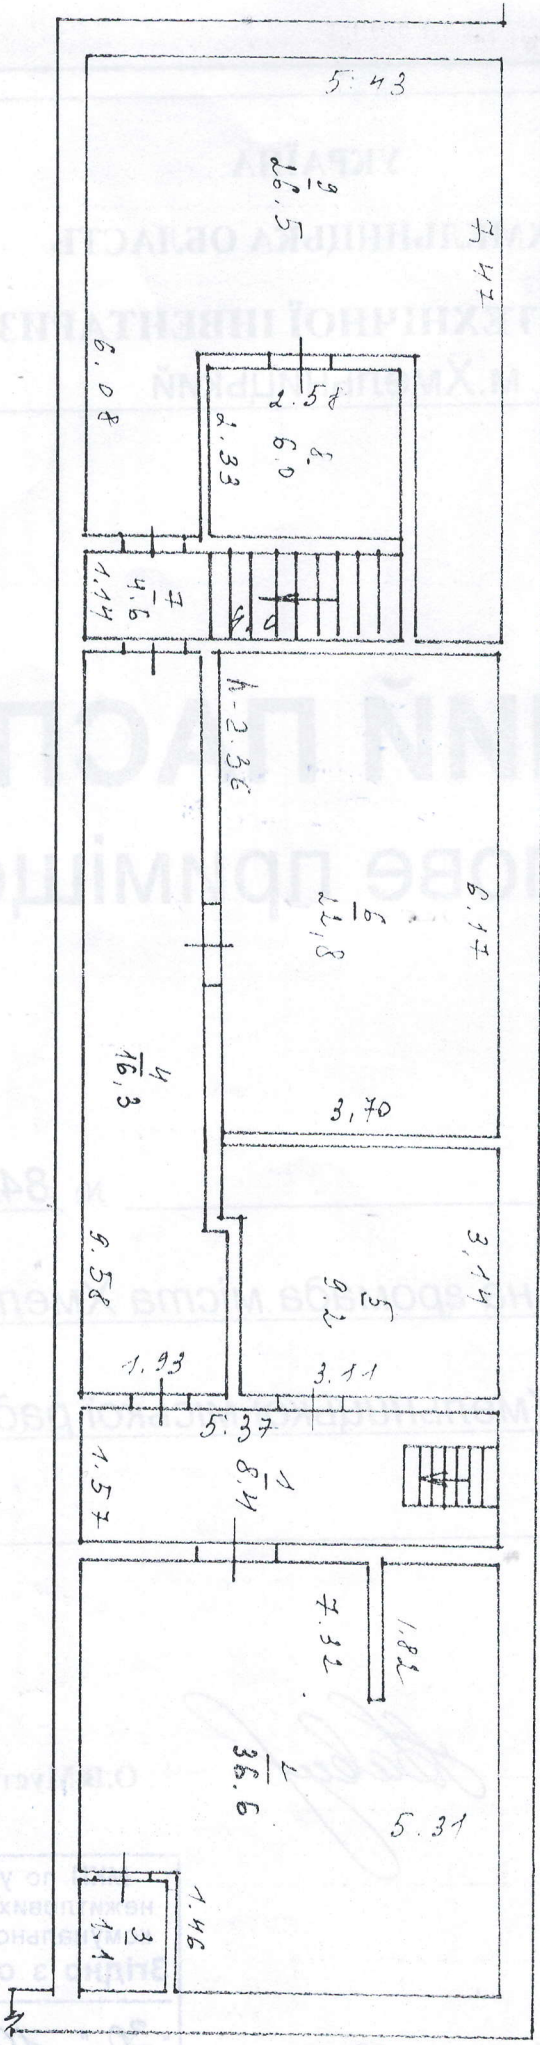

МКП по утриманню
 нежитлових приміщень
 комунальної власності
 Згідно з оригіналом
 "30" 10 2020 р.