

**ГОЛОВНЕ УПРАВЛІННЯ ГЕОДЕЗІЇ, КАРТОГРАФІЇ
ТА КАДАСТРУ УКРАЇНИ**
Державне підприємство
“ Поліськгеодезкартографія “

ДСК
ПРИМ. № 1

ТЕХНІЧНИЙ ЗВІТ

по встановленню меж і складанню
державного акта на право постійного
користування земельною ділянкою для
Житомирської Дирекції “Укрпошта”
розташованої на території Черняхівської селищної ради
Житомирської області

Система координат - 1963 р.

м. Житомир 2000 р.

ГОЛОВНЕ УПРАВЛІННЯ ГЕОДЕЗІЇ, КАРТОГРАФІЇ
ТА КАДАСТРУ УКРАЇНИ

Державне підприємство
«Поліськгеодезкартографія»

ДСК
Прим. № 1

ТЕХНІЧНИЙ ЗВІТ

по встановленню меж і складанню
державного акта на право постійного
користування земельною ділянкою для
Житомирської Дирекції «Укрпошта»
розташованої на території Черняхівської селищної ради
Житомирської області

Система координат – 1963р.

«ПОГОДЖЕНО»

Начальник Черняхівського районного
Відділу земельних ресурсів

Директор ДП «Поліськгеодезкартографія»

Начальник відділу


В.І. Сингаївський

В.І. Гончаренко

В.В. Шулік



м. Житомир 2000 р.

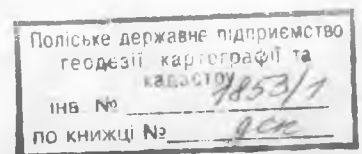

З М І С Т

1. Пояснювальна записка	3
2. Клопотання на виконання робіт.....	5
3. Схема розташування ділянки.....	6
4. Протокол закріплення меж землекористування.....	7
5. План встановлених меж земельної ділянки	8
6. Абрис земельної ділянки	9 *
7. Каталог координат кутів зовнішніх меж землекористування	10
8. Акт перевірки та прийомки виконаних робіт.....	11
* 9. Висновок державної землепорядної експертизи.....	12
10. Матеріали польових геодезичних вишукувань зберігаються в папці (примірник N-4 Техзвіту по об'єкту АГП-10.4274"Д" Півд.-Зах.залізниця, лінія Житомир -Коростень	

* Примірник 1/3 .

ПОЯСНЮВАЛЬНА ЗАПИСКА

В цьому звіті наведено опис комплексу топографо-геодезичних робіт та юридичних документів по встановленню зовнішніх меж землекористування Українському державному підприємству "Укрпошта" (дільниці Черняхівського вузла зв'язку, розташованої в селищі Черняхів Черняхівського району Житомирської області).

Комплекс робіт по інвентаризації земельної ділянки виконано ДП "Поліськгеодезкартографія", у відповідності з Керівним технічним матеріалом з інвентаризації земель населених пунктів (наземні методи) ГКНТА -3.01.05.-93 ГУГКК України, а також згідно з вимогами інструкції "Про порядок складання, видачі, реєстрації і зберігання державних актів на право власності на землю і право постійного користування землею (в тому числі на умовах оренди), затвердженим наказом Держкомзему N-28 від 15.04.93р.

Місцеположення кутів зовнішніх меж землекористування детально досліджено і встановлено в натурі по фактичному їх положенню на місцевості в присутності представника землекористувача і узгоджено з представниками суміжних землекористувачів. При узгодженні зовнішньої межі земельної ділянки зацікавленими організаціями претензій не заявлено.

Геодезична прив'язка кутів повороту меж землекористування виконувалась з точок теодолітного ходу полярним методом з незалежним контролем геодезичного визначення. Координати точок теодолітного ходу та точок повороту визначено по об'єкту АГП.10.4274"Д" "Півд.-Зах. залізниця, лінія Житомир-Коростень"

Координати точок ходу та кутів повороту зовнішніх меж обчислені в системі координат 1963 року.

Поштову адресу землекористувача, площу ділянки та похибки визначення площі розміщено в таблиці.

Таблиця

N	Код	Землекористувач та його поштова адреса	Площа ділянки абсолютна та відносна похибки (га.)
Землекористувач Українське державне підприємство поштового зв'язку "Укрпошта" м. Житомир вул. Вітрука, 1 в тому числі:			
1	1	Дільниця Черняхівського вузла зв'язку селище Черняхів Черняхівський р-н, Житомирська обл. вул. Некрасова, 12	0.0930 0.0002 1: 585

Обробку матеріалів польових вимірювань виконано автоматизованою системою "Інвент - Град" (НДІАСБ) на персональному комп'ютері IBM PC / AT.

По матеріалах польових робіт складено план меж землекористування в масштабі 1:500 з вказанням суміжних землекористувань, довжин ліній та дирекційних кутів, площі землекористування і периметру меж.

Журнали спостережень, схеми зйомочної основи і польові матеріали прив'язки земельної ділянки зберігаються в архіві.

Польові роботи виконано в період з 10 травня
по 11 травня 1998 р.

Відповідальні за виконання робіт Коляда В.І.

Контроль польових робіт та прийомка матеріалів здійснювались на всіх етапах виконання робіт начальником партії. По результатах контролю і прийомки встановлено, що роботи виконані в повному обсязі і відповідають вимогам вище приведених нормативних документів.

Начальник відділу.....Шулік В.В.
Директор.....Гончаренко.В.І.

Час. ПДБ ч. Зайнуба
Гончаренко



УКРАЇНСЬКЕ ДЕРЖАВНЕ ПІДПРИЄМСТВО
ПОШТОВОГО ЗВ'ЯЗКУ "УКРПОШТА"

ЖИТОМИРСЬКА ДИРЕКЦІЯ

Україна, 10001, м. Житомир-1
вул. Вітрука, 1
тел./факс 39-68-98

Р/р 26003115 в АППБ "Аваль"
м. Житомир, МФО 311528
Ідентифікаційний код 2204613

"14" 06. 2000р. № 01-1119

**Директору
державного підприємства
"Поліськгеодезкартографія"
Гончаренко В.І.**


Просимо Вас провести вишукувальні роботи по інвентаризації земельної ділянки Черняхівського ВЗ з підготовкою матеріалів до Державних актів на право користування землею.

м. Черняхів, Житомирської області
вул. Некрасова, 12
Дільниця Черняхівського вузла зв'язку.

Директор

В.О.Закусило

Схема розташування ділянки

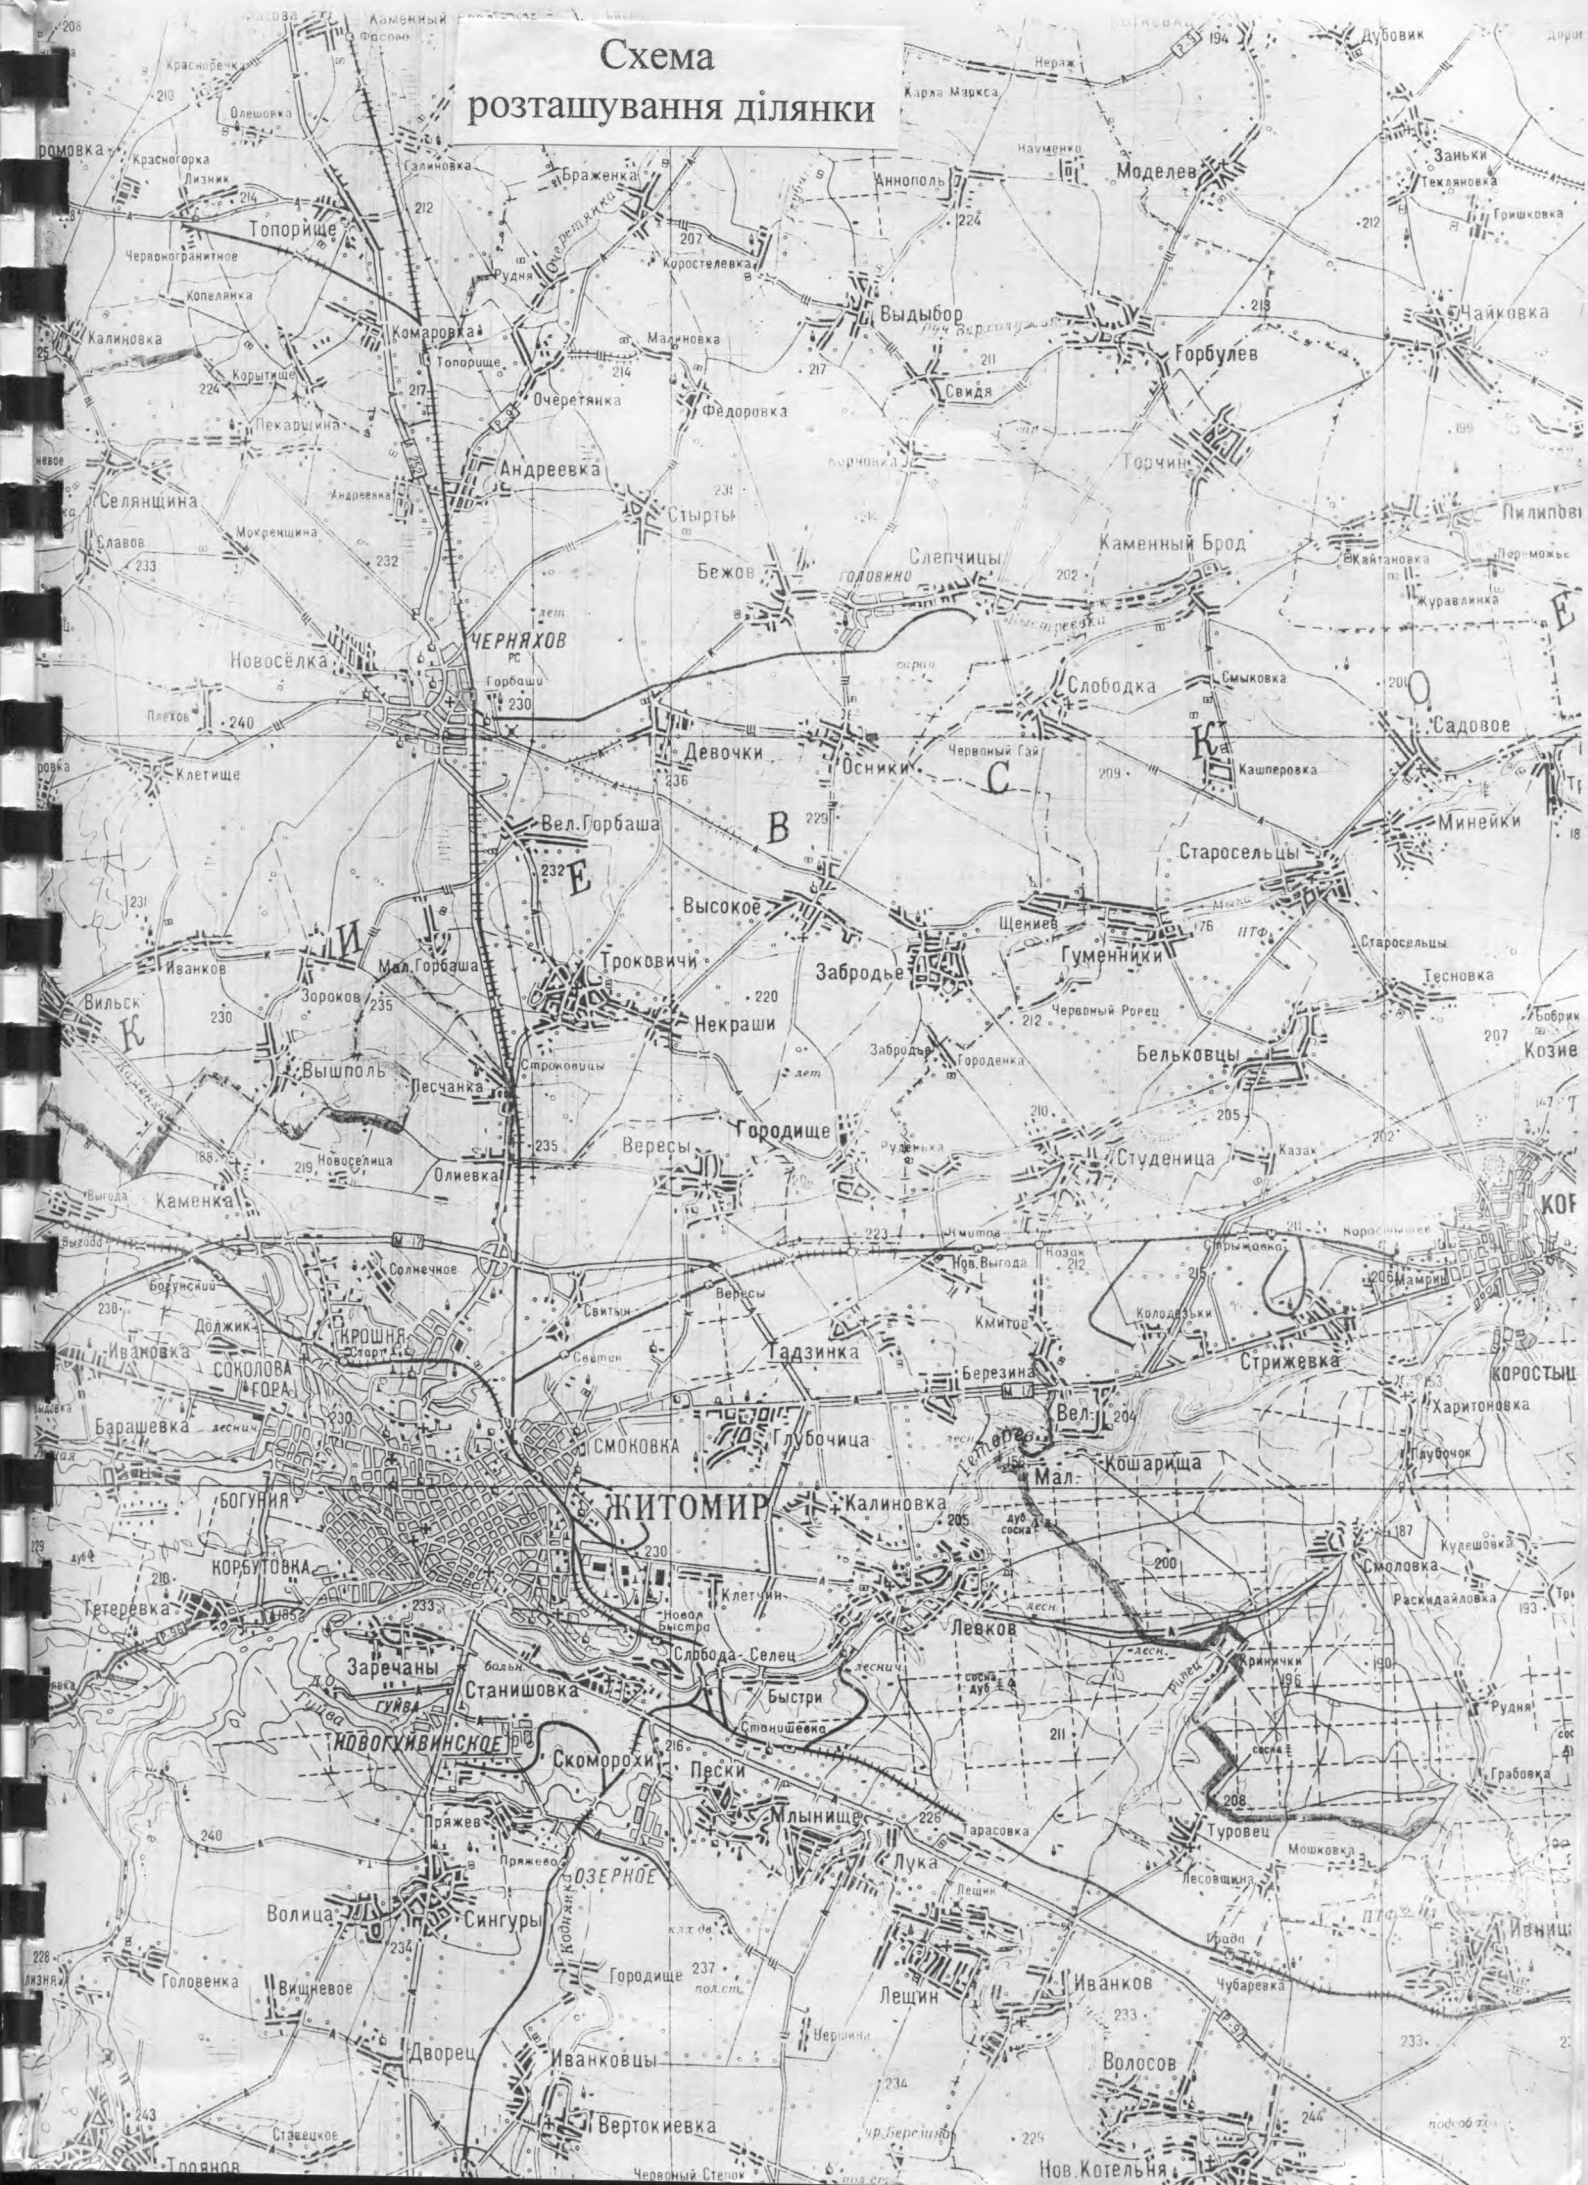

ПРОТОКОЛ

закріплення меж землекористування (землеволодіння)

Житомирської дирекції

УДПЗ "Укрпошта"

с.м.т. Черняхова району
Житомирської області

« ____ » _____ 199 р.

Мною, представником Поліськгеодезкартографії "ТУГК та К
нач. відділу Шулік Віктором Володимировичем

в присутності заст. директора Житомирської дирекції УДПЗ "Укрпошти"
Шпаковича Володимира Олександровича, заст. директора ЦПМ-9 Агеева
Костянтина Миколайовича, гол. інж. Коростенського відділку "Укрзалізниця"
Прокопенка Миколи Петровича, нач. від. зем. ресурсів Сингівського Віталія Івановича
виконано закріплення в натурі меж земельної ділянки Житомирської дирекції
УДПЗ "Укрпошта", ділянки Черняхівського вузлу зв'язку, що знаходиться
в с.м.т. Черняхова по вул. Некрасова, 12

1. Опис меж дивись план встановлення меж

Від А до Б - землі Черняхівської селищної ради

межа проходить:

1-2 - 2,08 м - по асфальту від середини до початку воріт.

Від Б до В - землі Коростенського відділку "Укрзалізниця"

межа проходить:

2-3 - 21,30 м - по огорожі з металевої сітки

3-4 - 2,05 м - по сучадоку

4-5 - 32,20 м - по бордюру

5-6 - 2,19 м - по східцях

6-8 - 27,66 м - по бетонній огорожі

Від В до А - землі ЦПМ-9

межа проходить:

8-1 - 42,02 м - по асфальту (по подвір'ю)

2. Заяви представників суміжних землекористувачів (землеволодільців) по закріпленню меж

Про відповідальність за збереження межових знаків, встановлених в натурі, представників зем. користувачів попереджено.

Начальник відділу земельних ресурсів

Представник Поліс'я геодезкартографії

Представник землекористувача
(землеволодільця)

Представник сільської Ради

Представники суміжних землекористувачів

1. Заст. директора ЦПМ

2. гол. інш. Коростенського відділу

3.

4.

5.

6.

7.

8.

9.

10.



Сингаївський В.І

Шулєв В.В


Шпакович В.О

Агеев КМ

Прокіпенко МП

План встановлених меж

0.0930 га.
P = 129.41 м

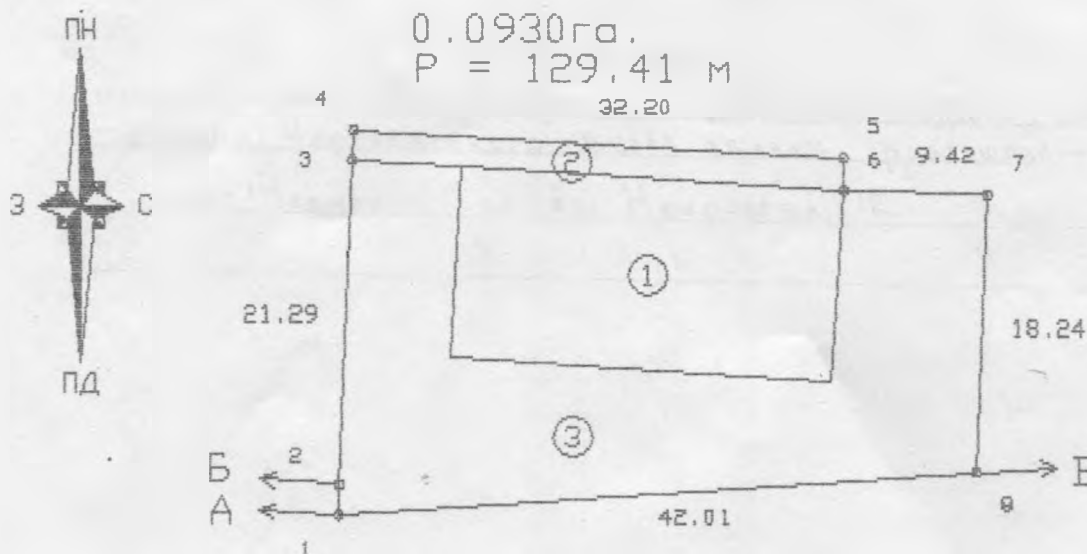

ОПИС СУМІЖНИЦТВ

Від А до Б Землі Черняхівської селищної ради
Від Б до В Землі Пд.-Зах. залізничної (Кор. від.)
Від В до А Землі ЦПМ 9 (цех лінійно-кабельних споруд)

ТАБЛИЦЯ ЛІНІЙ ТА ДИРЕКЦІЙНИХ КУТІВ

№	ДОВЖИНА ЛІНІЇ	ДИРЕКЦІЙНИЙ КУТ
1	2.02	1 35 41
2	21.29	2 30 14
3	2.03	2 11 28
4	32.20	93 10 16
5	2.19	178 1 9
6	9.42	91 20 39
7	18.24	182 30 3
8	42.01	266 2 10

ОПИС МЕЖ

1-2 по асфальту
2-3 по огорожі з металевої сітки
3-4 по суходолу
4-5 по бордюру
6-8 по бетонній огорожі
8-1 по асфальту (по подвір'ю)

ЕКСПЛІКАЦІЯ УГІДЬ

№	ПРИЗНАЧЕННЯ	ПЛОЩА га
1	Пошта	0.0316
2	Тротуар	0.0067
3	Двір	0.0547
	Всього	0.0930

211 Сер.
21 мого
211

План встановлених меж земельної ділянки

УДПЗ "Укрпошта", ділянка Черняхівського вузла зв'язку селище Черняхів Черняхівський р-н Житомирська обл. вул. Некрасова 12

ДИРЕКТОР	Гончаренко В.І.	масштаб	ЛИСТ	ЛИСТІВ
СКЛАВ	ШУЛІК В.В.	1:500	1	1
ПЕРЕВІРИВ	Столповська Р.М.	Стол.		
КРЕСЛИВ	Столповська Р.М.	Стол.		

2000 р.

Вул. Некрасова

Коростенського ВІДДІЛКУ

Землі 205

Землі ЦПМ-9

МАГ

2 КН (ПОШТА)

12

18.24-18.25

9.42 9.41

2.19 2.19

32.20 32.20

42.01 42.02

21.29 21.30

2.08 2.08

2.05 2.03

1 2 3 4 5 6 7 8

УКРАЇНИ

Абрис склав / Завць М.Б.
Перевірив / Шеремет В.

ДСХ

КАТАЛОГ

КООРДИНАТ КУТІВ ЗОВНІШНІХ
МЕЖ ЗЕМЛЕКОРИСТУВАННЯ

Землекористувач: ЧДППЗ "Укрпонта", ділянка Черняхівського вузла зв'язку

Номер точки	Назва точки	Внутрішні кути	Дирекційні кути	Відстань (м)	координати	
					X	Y
1	1490.	84 26 29	1 35 41	2.02	5582742.760	3242006.217
2	1491	179 5 26	2 30 14	21.29	5582744.778	3242006.273
3	1507	180 18 45	2 11 28	2.03	5582766.047	3242007.203
4	1508	89 1 12	93 10 16	32.20	5582768.078	3242007.281
5	1502	95 9 6	178 1 9	2.19	5582766.296	3242039.436
6	1503	266 40 31	91 20 38	9.42	5582764.105	3242039.511
7	1500	88 50 35	182 30 3	18.24	5582763.884	3242048.926
8	1528.	96 27 52	266 2 10	42.01	5582745.664	3242048.130
1	1490.				5582742.760	3242006.217

1080 00 00

Периметр 129.41

Площа ділянки S = 0.0930 (га.) з ймовірною похибкою 0.0002 (га.)

Відносна похибка площі 1: 585

Обчислив Столюповська Р.М.
Перевірив Пулік В.В.

А К Т

Перевірки та прийомки виконаних робіт по встановленню зовнішніх меж та підготовці Державного акту на земельну ділянку

..... Житомирської Дирекції "Укрпошта"
розташовану за адресою снт. Черняхів, Некрасова, 12
.....

"20"..... Липень 2000 р. 1998 р.

м. Житомир.

Мною, головним інженером Опанасюк В.О. начальником відділу Шулік В.В. в присутності виконавця геодезиста Заєць М. проведена перевірка та прийомка виконаних робіт по встановленню зовнішніх меж та підготовці державного акту на земельну ділянку

..... Н.Д. "Укрпошта"
що знаходиться на території Черняхівської е./р
.....

1. З метою визначення правильності виконаних робіт перевірено наявність та юридичне оформлення всіх необхідних документів та геодезичних даних на установлення меж землекористування.

Перевіркою встановлено: робота виконана у відповідності з "Керівним технічним матеріалом з інвентаризації земель населених пунктів (наземні методи)" ГКНТА -3.01.05.-93 ГУГКК України, вимогам інструкції "Про порядок складання, видачі, реєстрації і зберігання державних актів на право власності на землю і право постійного користування землею, договорів на право користування землею (в тому числі на умовах оренди), затверджене наказом Держкомзему України N 28 від 15.04.93р.

В цілому робота по встановленню зовнішніх меж земельної ділянки виконана на "добре"

..... 1. Пронумерувати листи
.....
.....

2. Виявлені помилки та недоліки запропоновано усунути до "30"..... липня..... 1998р. 2000 р.

3. Виявлені недоліки та помилки, відмічені в цьому акті виправив .. Заєць М.Б.

Роботу перевірів та прийняв :
Головний інженер

Начальник відділу

Виконавець



Опанасюк В.О.

Шулік В.В.

Заєць М.Б...