

ПФБ №679  
05.10.20

## ТОВАРИСТВО З ОБМЕЖЕНОЮ ВІДПОВІДАЛЬНІСТЮ «ГЕО-СИНТЕЗ»

м. Харків, 61020, вул. Клавдії Шульженко, 6, код ЄДРПОУ 36987040  
р/р 26005052320581, ПАТКБ «ПРИВАТБАНК», МФО 351533  
тел. +38(067)5752901, +38(099)4980220, e-mail: [geosintez2010@gmail.com](mailto:geosintez2010@gmail.com)

Інвентаризаційна справа №

137010004053-1

### ТЕХНІЧНИЙ ПАСПОРТ

на групу нежитлових приміщень № I, V, IX, X, XIV, XIX, XX, XXIX, XXXII,  
LXVII, 8, 9, 10, 10-а, 11 в літ. "В-4"

Вулиця (провулок, площа) Біблика № 19  
місто (селище, село) Харків  
район Індустріальний  
область Харківська

Замовник технічної інвентаризації або уповноважена ним особа  
(прізвище, ім'я, по батькові фізичної особи або найменування юридичної особи)

Управління комунального майна та приватизації

Паспорт виготовлено станом на

"12" серпня 2020 року

Заступник директора з технічної  
інвентаризації ТОВ «ГЕО-СИНТЕЗ»

Експерт



Громогласова О.Ю.  
(П. І. Б.)

Фесак С.А. сертифікат АЕ № 004392  
(П. І. Б., серія, номер кваліфікаційного сертифіката)


## ПЛАН

### групи нежитлових приміщень

|                          |                |
|--------------------------|----------------|
| Вулиця (провулок, площа) | Біблика № 19   |
| місто (селище, село)     | Харків         |
| район                    | Індустріальний |
| область                  | Харківська     |

Масштаб 1:200

Фрагмент підвалу

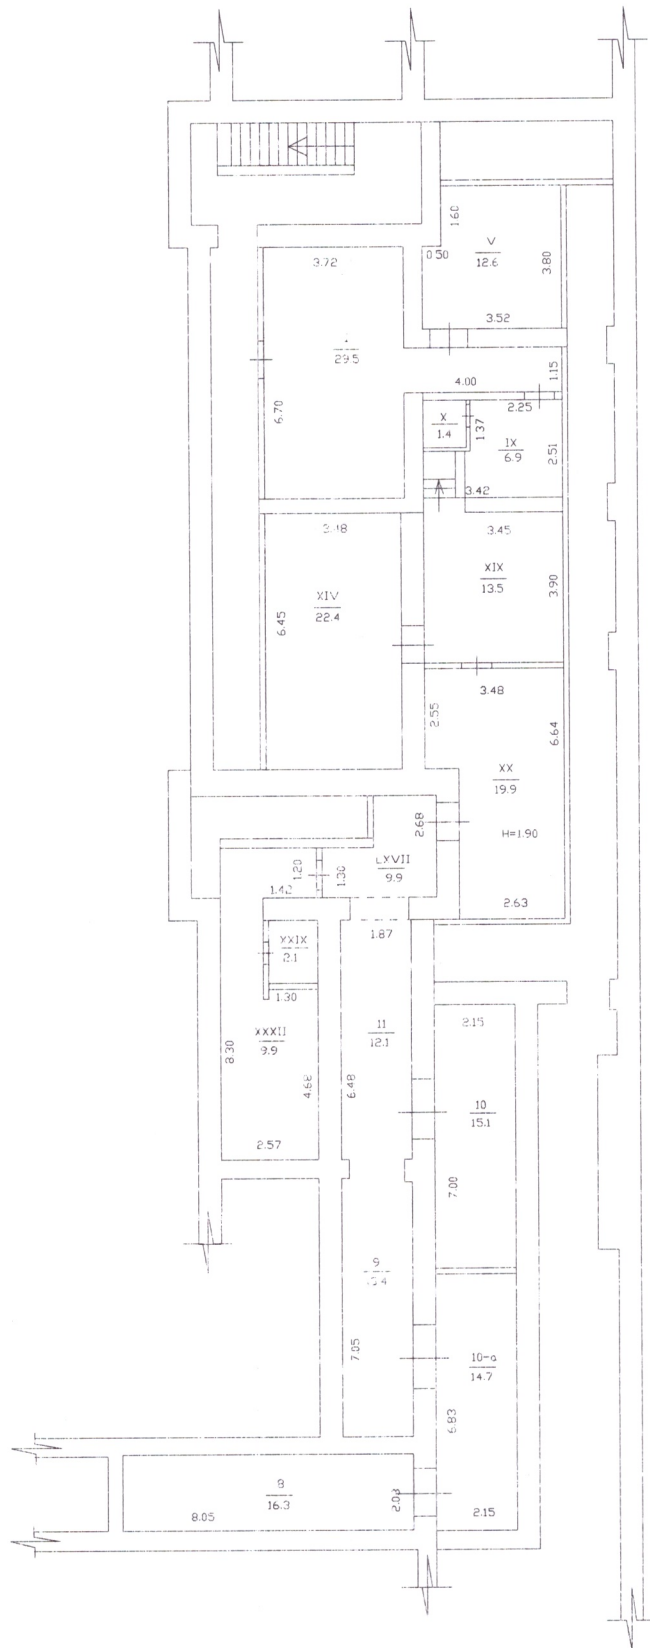

# **ЕКСПЛІКАЦІЯ** **групи нежитлових приміщень**

Вулиця (провулок, площа) Бібліка № 19

місто (селище, село) Харків

район Індустріальний

область Харківська

| Літера за планом | Поверхи                                 | Номери відокремлених груп приміщень | Номери приміщень | Призначення приміщень | Загальна площа приміщень (підрахована за формулами розрахунку площ кв.м) | Площа приміщень (кв.м.) |             |                                               |                                         |          |
|------------------|-----------------------------------------|-------------------------------------|------------------|-----------------------|--------------------------------------------------------------------------|-------------------------|-------------|-----------------------------------------------|-----------------------------------------|----------|
|                  |                                         |                                     |                  |                       |                                                                          | Основна                 | Допоміжна   | Площа літніх, неопалювальних приміщень (кв.м) | Площа приміщень загального користування | Примітки |
| 1                | 2                                       | 3                                   | 4                | 5                     | 6                                                                        | 7                       | 8           | 9                                             | 10                                      | 11       |
| B-4              | підвал                                  |                                     | I                | технічне приміщення   | 29,5                                                                     | 29,5                    |             |                                               |                                         |          |
|                  |                                         |                                     | V                | технічне приміщення   | 12,6                                                                     | 12,6                    |             |                                               |                                         |          |
|                  |                                         |                                     | IX               | коридор               | 6,9                                                                      |                         | 6,9         |                                               |                                         |          |
|                  |                                         |                                     | X                | санвузол              | 1,4                                                                      |                         | 1,4         |                                               |                                         |          |
|                  |                                         |                                     | XIV              | технічне приміщення   | 22,4                                                                     | 22,4                    |             |                                               |                                         |          |
|                  |                                         |                                     | XIX              | технічне приміщення   | 13,5                                                                     | 13,5                    |             |                                               |                                         |          |
|                  |                                         |                                     | XX               | технічне приміщення   | 19,9                                                                     | 19,9                    |             |                                               |                                         |          |
|                  |                                         |                                     | XXIX             | підсобне              | 2,1                                                                      |                         | 2,1         |                                               |                                         |          |
|                  |                                         |                                     | XXXII            | технічне приміщення   | 9,9                                                                      | 9,9                     |             |                                               |                                         |          |
|                  |                                         |                                     | LXVII            | коридор               | 6,2                                                                      |                         | 6,2         |                                               |                                         |          |
|                  |                                         |                                     | 8                | технічне приміщення   | 16,3                                                                     | 16,3                    |             |                                               |                                         |          |
|                  |                                         |                                     | 9                | коридор               | 13,4                                                                     |                         | 13,4        |                                               |                                         |          |
|                  |                                         |                                     | 10               | технічне приміщення   | 15,1                                                                     | 15,1                    |             |                                               |                                         |          |
|                  |                                         |                                     | 10-а             | технічне приміщення   | 14,7                                                                     | 14,7                    |             |                                               |                                         |          |
|                  |                                         |                                     | 11               | коридор               | 12,1                                                                     |                         | 12,1        |                                               |                                         |          |
|                  | Всього по фрагменту підвалу літ. "B-4": |                                     |                  |                       | <b>196,0</b>                                                             | <b>153,9</b>            | <b>42,1</b> |                                               |                                         |          |

"12" серпня 2020 року



# ХАРАКТЕРИСТИКА групи нежитлових приміщень

Вулиця (провулок, площа) Бібліка № 19

місто (селище, село) Харків

район Індустріальний

область Харківська

| Літера | Назва будівель та споруд           | Рік спорудження/ реконструкції | Опис основних конструктивних елементів |       |          |            |         |       | Інженерне обладнання |            |             |             |      |              | Висота (м) | Площа основи (збудови) (кв. м) | Об'єм (куб. м) |     |
|--------|------------------------------------|--------------------------------|----------------------------------------|-------|----------|------------|---------|-------|----------------------|------------|-------------|-------------|------|--------------|------------|--------------------------------|----------------|-----|
|        |                                    |                                | фундамент                              | стіни | покрівля | перекриття | підлога | сходи | електрика            | водопровід | каналізація | газовпровід | ліфт | сміттєпровід |            |                                |                |     |
| 1      | 2                                  | 3                              | 4                                      | 5     | 6        | 7          | 8       | 9     | 10                   | 11         | 12          | 13          | 14   | 15           | 16         | 17                             | 18             | 19  |
| В-4    | Житлова будівля (фрагмент підвалу) | 1953                           | цегляний                               | цегла |          | з/б        |         | є     |                      |            |             |             |      |              |            | 1,90                           | 196,0          | 561 |

12"" серпня 2020 року