



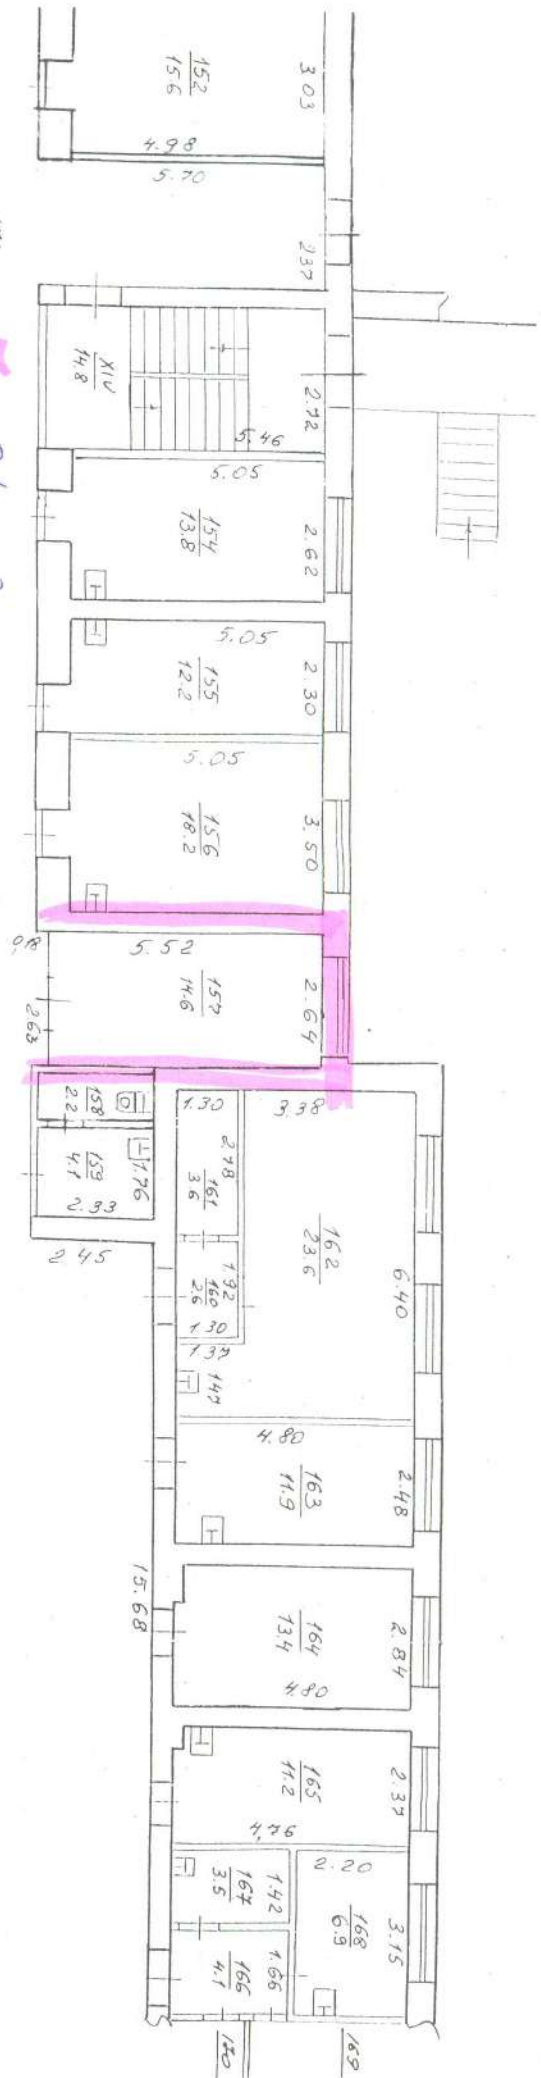

172
289.3
7. 34 u2

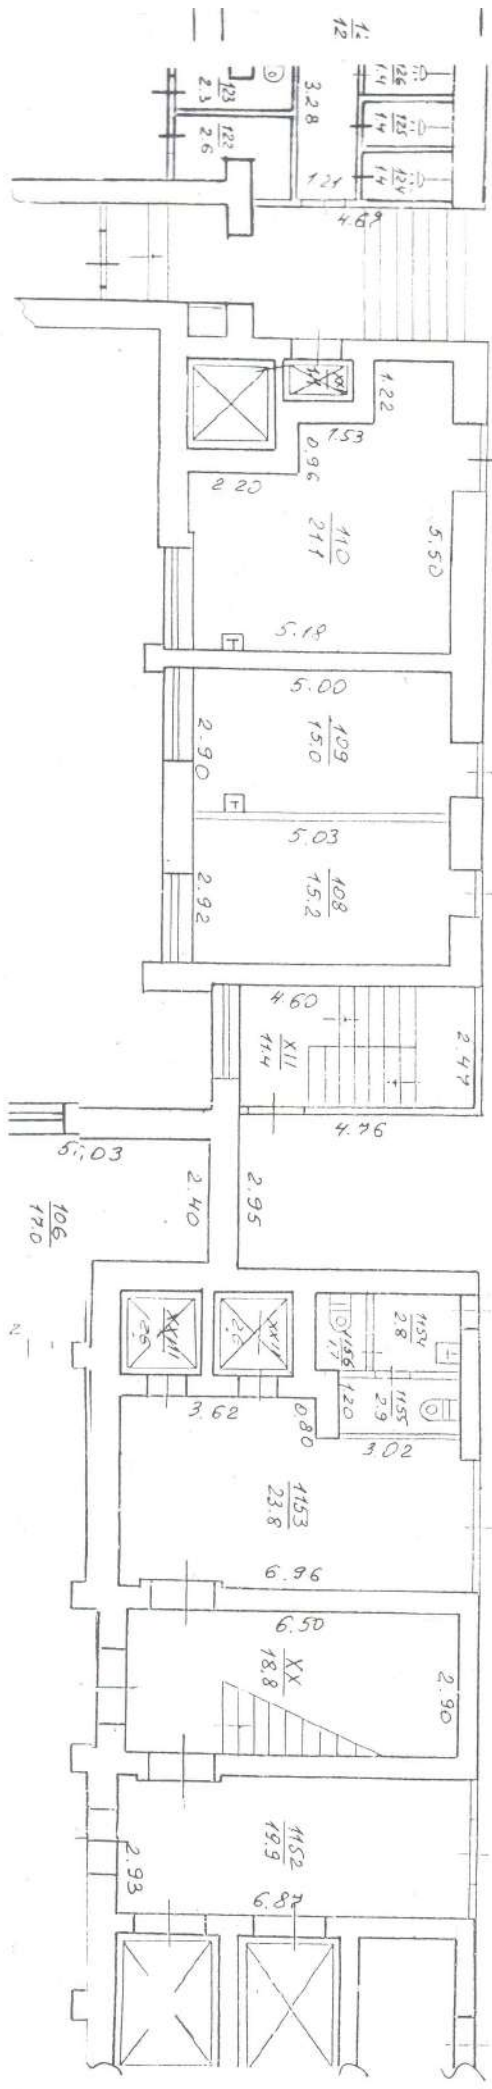

ЕКСПЛІКАЦІЯ

вулиця (провулок, площа)

приміщення громадського будинку

місто (селище, село)

район

область

Горнополе

№ 49

Івано-Франківськ

Івано-Франківська

Літер за планом	Поверхи	Номери груп приміщень	Номери приміщень	Призначення приміщень	Загальна площа приміщень (підрахована за формулами розрахунку площі) (кв.м.)	Площа приміщень (кв.м.)			Площа літніх приміщень (кв.м.)	Площа приміщень загального користування (кв.м.)	Самовільно збудована, переобладнана площа приміщень (кв.м.)	Примітка
						корисна (сума гр. 8 та 9)	основна (кв.м.)	допоміжна (кв.м.)				
1	2	3	4	5	6	7	8	9	10	11	12	13
А	1		163	Кабінет	11,9		11,9					
			164	Кабінет	13,4		13,4					
			165	Кабінет УЗД	11,2		11,2					
			166	Коридор	4,1			4,1				
			167	Умивальники	3,5			3,5				
			168	Омивальна	6,9		6,9					
			169	Лабораторія	9,9		9,9					
			170	Лабораторія	4,7			4,7				
			171	Кабінет	6,6		6,6					
			172	Коридор	288,3			288,3				
			172 ^а	Вестибюль	13,4			13,4				
			174	Камера	2,8			2,8				
			175	Антера	25,2		25,2					
			1146	Умивальники	1,6			1,6				
			1147	Умивальники	1,5			1,5				
			1148	Кабінет	10,7		10,7					
			1150	Кабінет	10,5		10,5					
			1149	Кабінет	9,6		9,6					
			1151	Вестибюль	100,9			100,9				
			1152	Хол ліфта	19,9			19,9				
			1153	Хол ліфта	23,8			23,8				
			1154	Умивальники	2,8			2,8				
			1155	Туалет	2,9			2,9				
			1156	Туалет	1,7			1,7				
			1126	Коридор	35,0			35,0				
			1127	Коридор	8,6			8,6				
			1128	Коридор	21,3			21,3				
			177	Коридор	74,7			74,7				
			178	Кабінет фінансов	41,9		41,9					
			179	Пунктова	8,9		8,9					

07 08 2020

166,7 64,5

ЕКСПЛІКАЦІЯ

вулиця (провулок, площа)

місто (селище, село)

район

приміщень громадського будинку

Горьовола

№ 49

Івано-Франківськ

область

Івано-Франківськ

Літер за планом	Поверхи	Номери груп приміщень	Номери приміщень	Призначення приміщень	Загальна площа приміщень (підрахована за формулами розрахунку площі) (кв.м.)	Площа приміщень (кв.м.)			Площа літніх приміщень (кв.м.)	Площа приміщень загального користування (кв.м.)	Самовільно збудована, переобладнана площа приміщень (кв.м.)	Примітка
						корисна (сума гр. 8 та 9)	основна (кв.м.)	допоміжна (кв.м.)				
1	2	3	4	5	6	7	8	9	10	11	12	13
А	1	133	Настігнентське		14,7		14,7					
		134	Кабінет		8,4		8,4					
		135	Кабінет гол.бухг.		17,9		17,9					
		136	Кабінет		28,9		28,9					
		137	Коридор		2,4			2,4				
		138	тамбур		4,4			4,4				
		139	Комора		25,6			25,6				
		140	туалет		2,5			2,5				
		141	Майстерня		12,5		12,5					
		142	Кабінет		8,9		8,9					
		143	Коридор		9,3			9,3				
		144	Коридор		17,5			17,5				
		145	Комора		9,2			9,2				
		146	Коридор		6,7			6,7				
		147	Кабінет		14,2		14,2					
		148	Кабінет		13,3		13,3					
		149	Кабінет		28,2		28,2					
		150	Гардеробня		11,0			11,0				
		151	Ем. книжка		17,6			17,6				
		152	Гардеробня		15,6			15,6				
		153	Акційний зал		170,1		170,1					
		154	Кабінет		13,8		13,8					
		155	Кабінет		12,2		12,2					
		156	Кабінет		18,2		18,2					
		157	Кабінет		14,6		14,6					
		158	туалет		2,2			2,2				
		159	Земвальонне		4,1			4,1				
		160	Коридор		2,5			2,5				
		161	Кладовка		3,6			3,6				
		162	Перебійоче		23,6		23,6					

07 08 2020

399,5 134,2