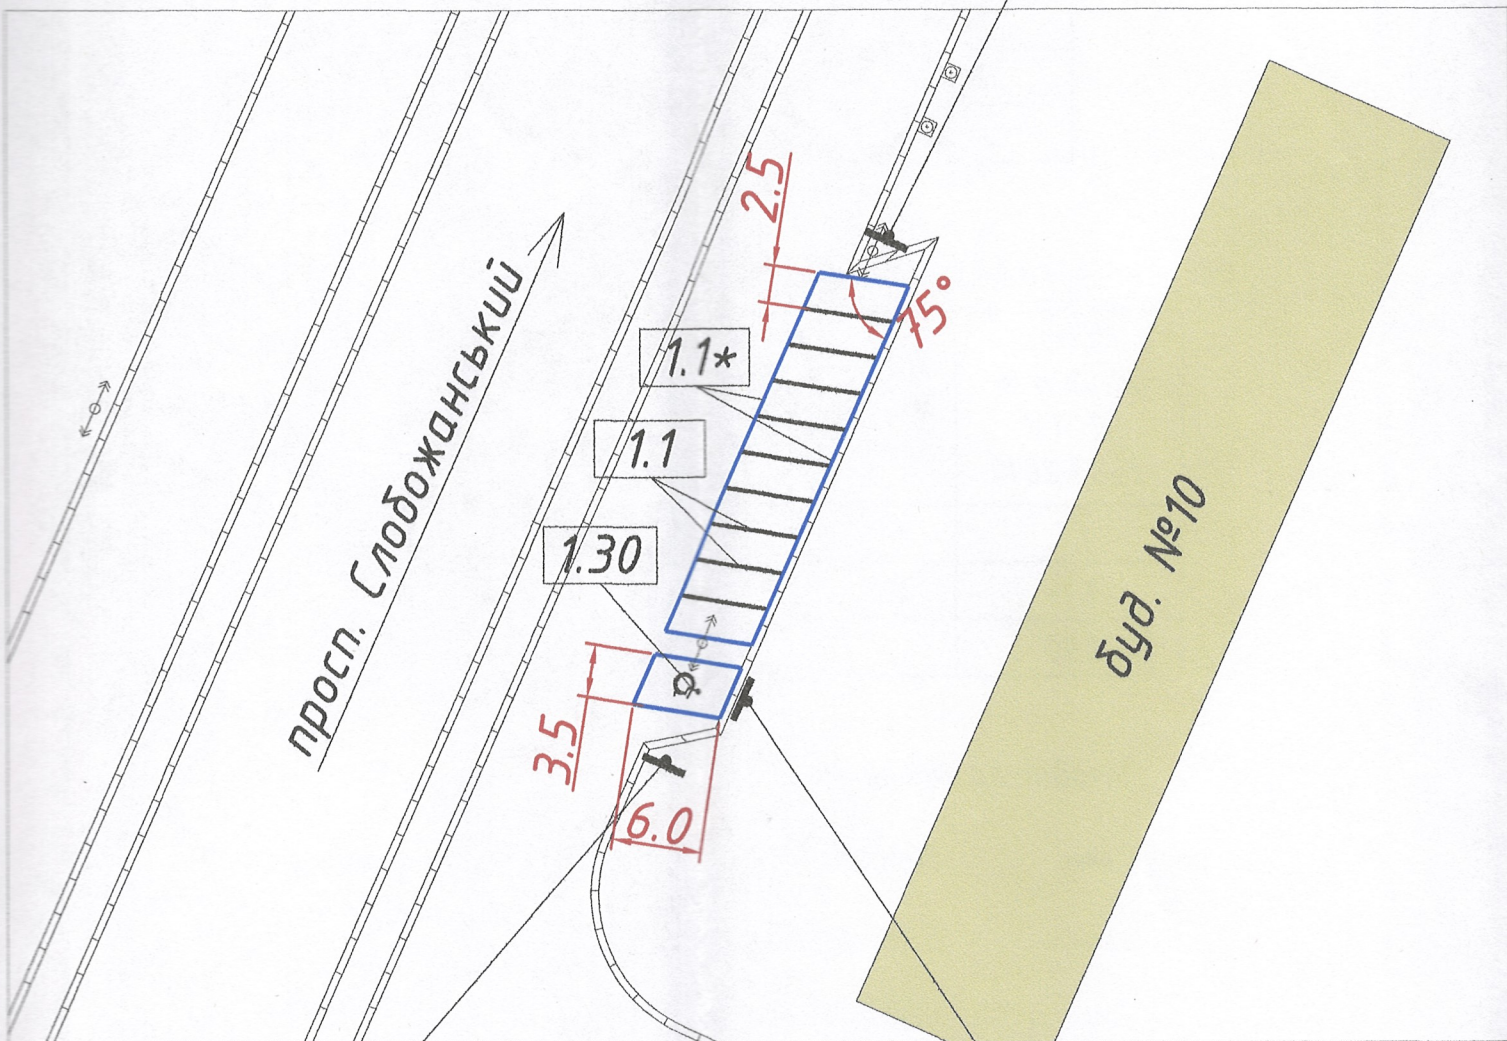


Таблиця дорожніх знаків

Номер згідно з ДСТУ 4100:2014	Кількість		
	Типорозміру		ДЗІП
	II	I	
5.38.1	1	-	-
5.39	1	-	-
5.40	1	-	-
7.6.4	1	-	-
7.17	1	-	-
табл.	-	-	1

 
 
Начальник управління патрульної
поліції в Дніпропетровській області
Департаменту патрульної поліції
капітан поліції

Андрій КАЛЮЖНИЙ

Таблиця дорожньої розмітки

Номер згідно з ДСТУ 2587:2010	Дов- жина, м	К-ть місць	Площа кольору, м ²	
			Білого	Синього
1.1	54	-	5.4	-
1.1*	83	-	-	8.3
1.30	-	1	1.4	-

Умовні позначення:

-  - дорожній знак на металевому стояку
-  - бордюр (існуючий)
-  - підпurna стінка
-  - опора ЛЕП
-  - дерево

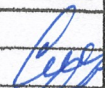
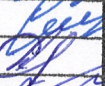
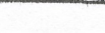
ПЕРЕВІРЕНО
ВБДР УПП в Дніпропетровській області
Департаменту патрульної поліції
11.10.2020
термін дії до 21.10.2025р.

вих. № 11503/11119/01-2020
вiд 22.10.2020

Зам. інв. №

Підпис і дата

Інв. №

						09/20-36-АД.01				
						Майданчик для паркування транспортних засобів на просп. Слобожанський (просп. Газети "Правда"), в районі буд. №10				
зм.	Кільк.	Арк.	№ док.	Підпис	Дата					
ГІП		Семенов			11.20	Майданчик для паркування		Стадія	Аркуш	Аркушів
Розробив		Семенов			11.20			РП	1	1
Перевішив		Новіков			11.20			ТОВ "Е С Ч"		
Н.контр.		Палагеша			11.20					
						Схема організації дорожнього руху М 1:500				