


Поверховий план

На будівлю літ. "А" по вулиці Михайла Коцюм будинок № 35

Масштаб М 1:100

Місто с. Новосілівське

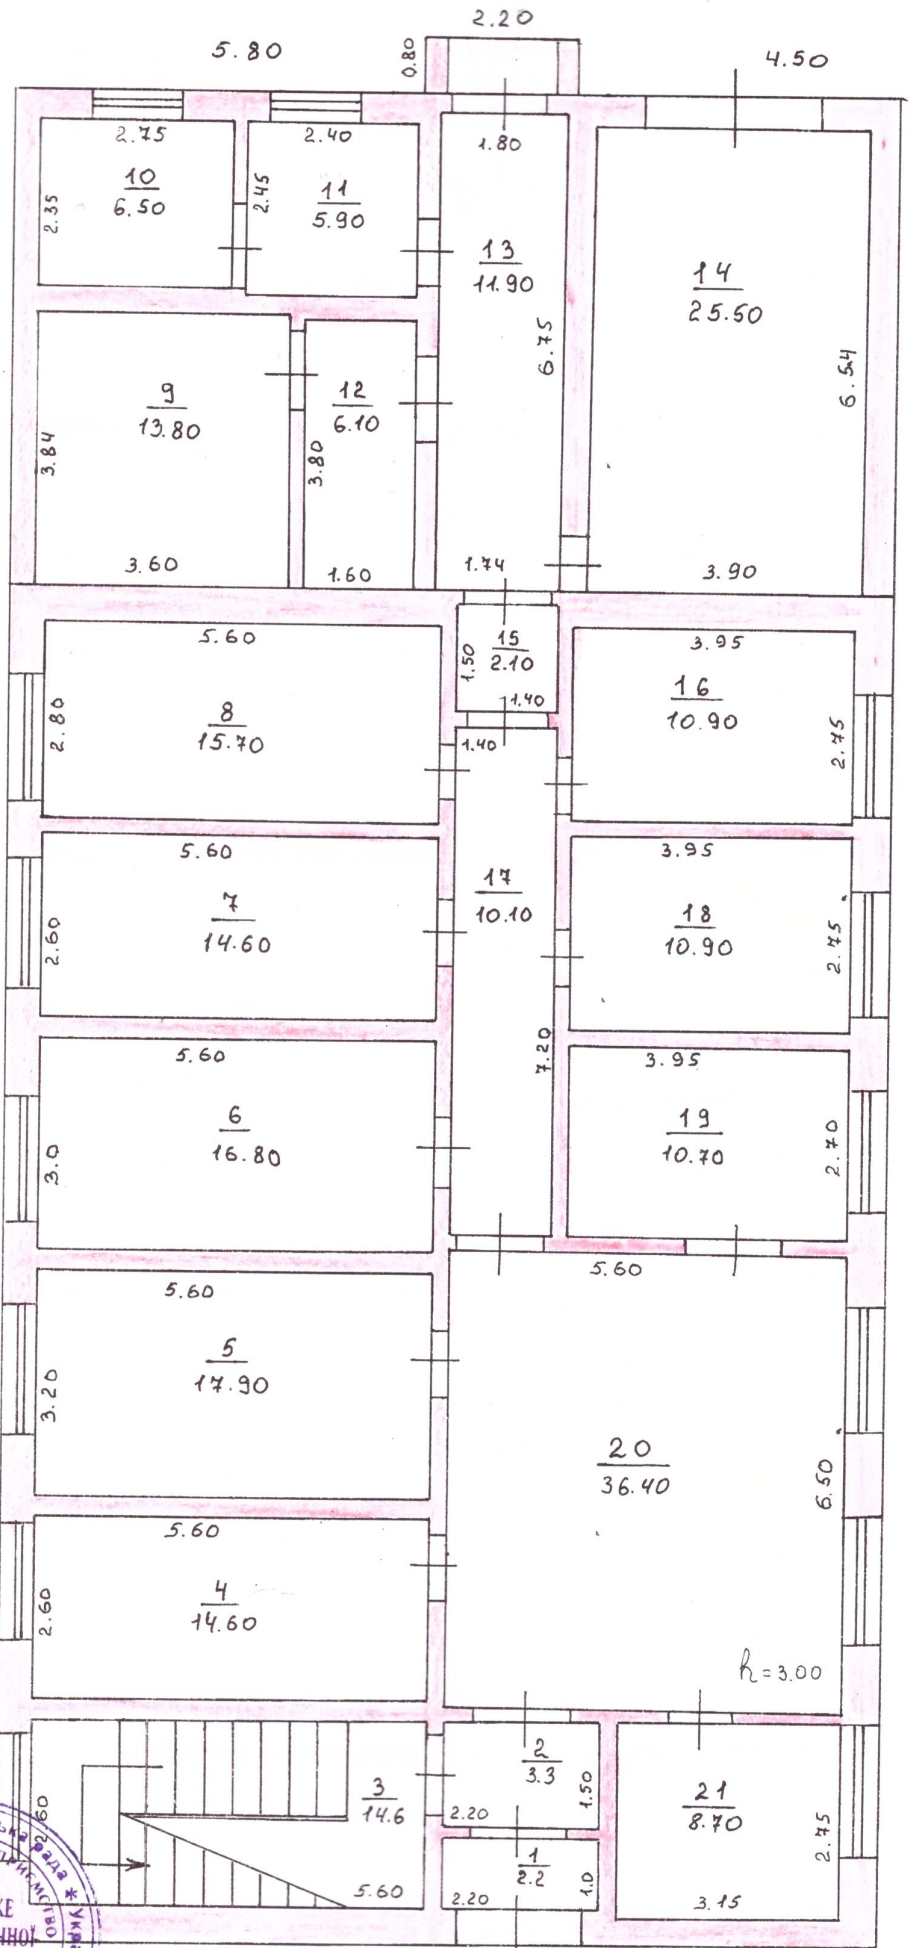

24.02.18

27.02.18

с. Составил: техник Тимоний

с. Проверил: бригадир

с. Утвердил: ст. инженер