

ЕКСПЛІКАЦІЯ

нежитлових приміщень в нежитловій будівлі літ.В-1

вулиця Ливарна № 7


м. Полтава

Експлікаційний запис	Поверх	Номери відокремлених груп приміщень	Номери приміщень	Призначення приміщень	Загальна площа приміщень, підрахована за формулами розрахунку площ (кв.м.)	Площа приміщень (кв.м.)				Примітки
						основна	Допоміжна (підсобна)	Площа літніх приміщень (кв.м.)	Площа приміщень загального користування (кв.м.)	
1	2	3	4	5	6	7	8	9	10	11
1	1		1	Гараж	70,9	70,9				
			2	Гараж	65,9	65,9				
			3	Гараж	72,1	72,1				
			4	Гараж	70,4	70,4				
			5	Гараж	71,9	71,9				
				Всього :	351,2	351,2				

«21» червня 2019 року


15 авг. 2020 г.

ПЛАН
нежитлової будівлі літера «Б-1»
вулиця Ливарна № 7, м. Полтава
Масштаб 1:100
1 поверх

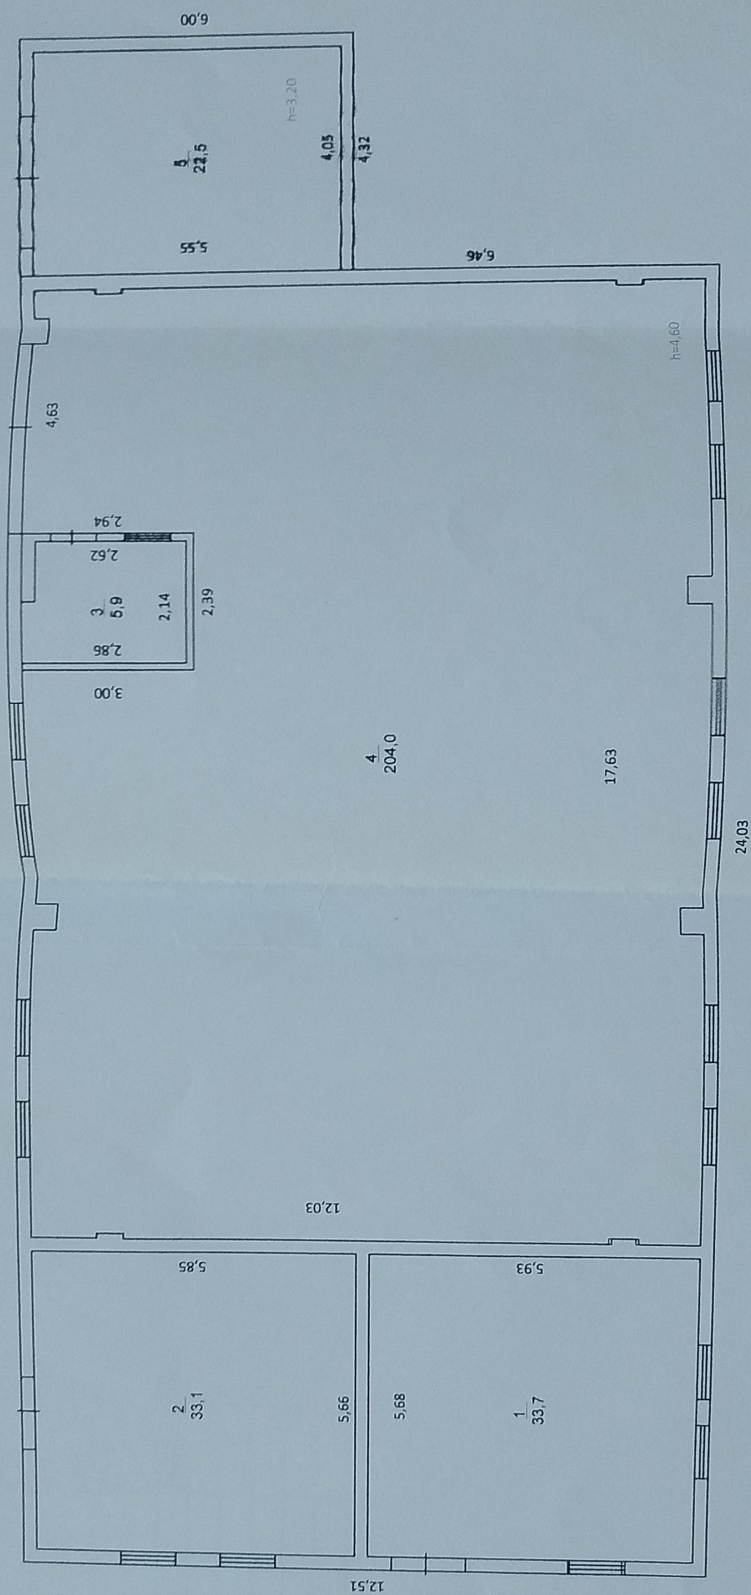

15 авт. 2020 г.


ПЛАН
нежилової будівлі літера «В-1»
вулиця Диварна № 7, м. Полтава
Масштаб 1: 100
1 поверх

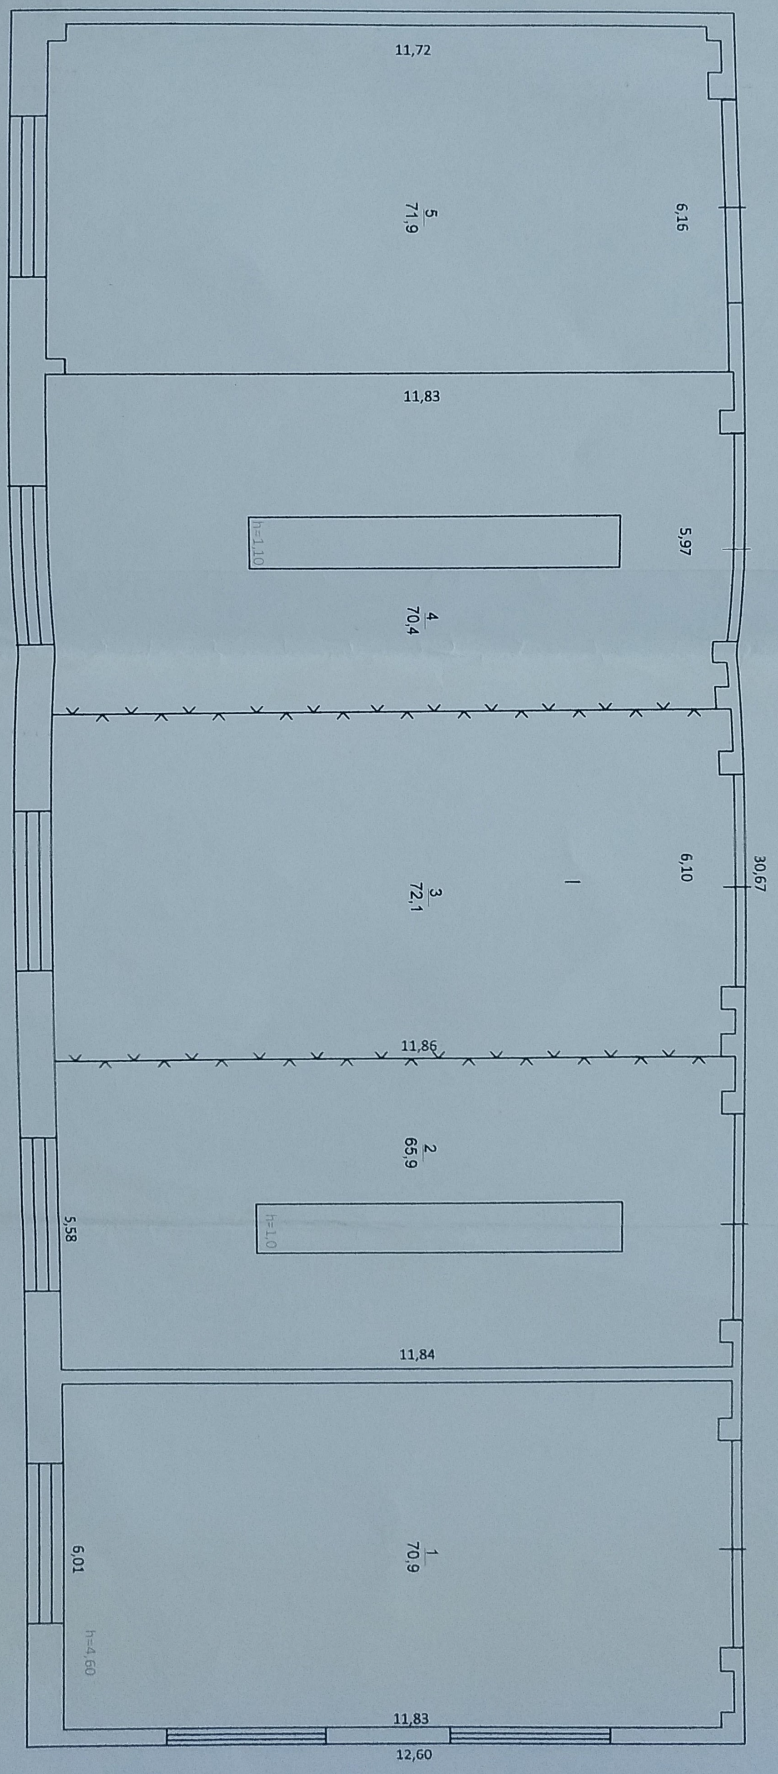

15 авт. 2020 г.

Літер	Назва будівель та споруд	Вид спорудження/реконструкції	Опис основних конструктивних елементів						Інженерне обладнання							Висота (м)	Площа (кв.м)	Об'єм (куб.м)
			Фундаменти	стіни	покрівля	перегородки	підлога	сходи	електрика	водопровід	каналізація	газовод	ліфт	світлопровід	Вид опалення			
А-III, А-1	Адміністративно-побутовий корпус, Ремонтно-механічна майстерня	1980	Бетон	цегла	рулон	3/6	Линолеум, мозаїка	+	+	+	+				місцеве	2,7/3,2/ 9,5/9,8	1379,8	13607
Б-1	Матеріально-технічний склад	1980	3/6	цегла	рулон	3/6	бетон		+							4,9	325,9	1561
В-1	Будівлі гаражів	1980	3/6	цегла	рулон	3/6	бетон									4,9	386,4	1893
Е-1	Прокіппа	1980	цегла	цегла	рулон	3/6	Линолеум, дерево	+								3	44,1	124
Ж-1	Склад		цегла	цегла	цифер	дерев'яна дошка, бали	бетон									3	115,2	346
З-1	Трансформаторна підстанція	1980	бетон	цегла	рулон	3/6	бетон	+								4,6	62,5	288
№1	Огорожа		Бетонна, довжиною 82,04 п.м.													2,50		
№2	Огорожа		Бетонна, довжиною 111,76 п.м.													2,50		
№4	Огорожа		Бетонна, довжиною 9,36 п.м.													2,10		
№5	Ворота		Бетонна, довжиною 4,45 п.м.													2,10		
№6	Огорожа		Бетонна, довжиною 37,2 п.м.													2,0		
№7	Хвістка		Бетонна, довжиною 0,7 п.м.													2,0		
№8	Ворота		Бетонна, довжиною 6,10 п.м.													2,2		
№9	Склад ГСМ		Металева скринька															
№10	Площадка для миття машин		Металева															
№18	Колодязь		Бетонні кільця															
№19	Бетонна площадка		Бетонна (М – 150) шар товщиною 20 см; шви – 20 см.; пісок – 10 см.; грунт укладений														3798	
№20	Підземний шлях		Шлях залізобетонні, рельси Р – 65.															
№21	Водопровід		Металеві труби															
№22	Пожарний резервуар		Металеві															
№23	Очищення споруда		Бетонні															
№24	Замощення		Кераміка														8370	

м. Полтава
вулиця Ліварна № 7
Масштаб 1: 500

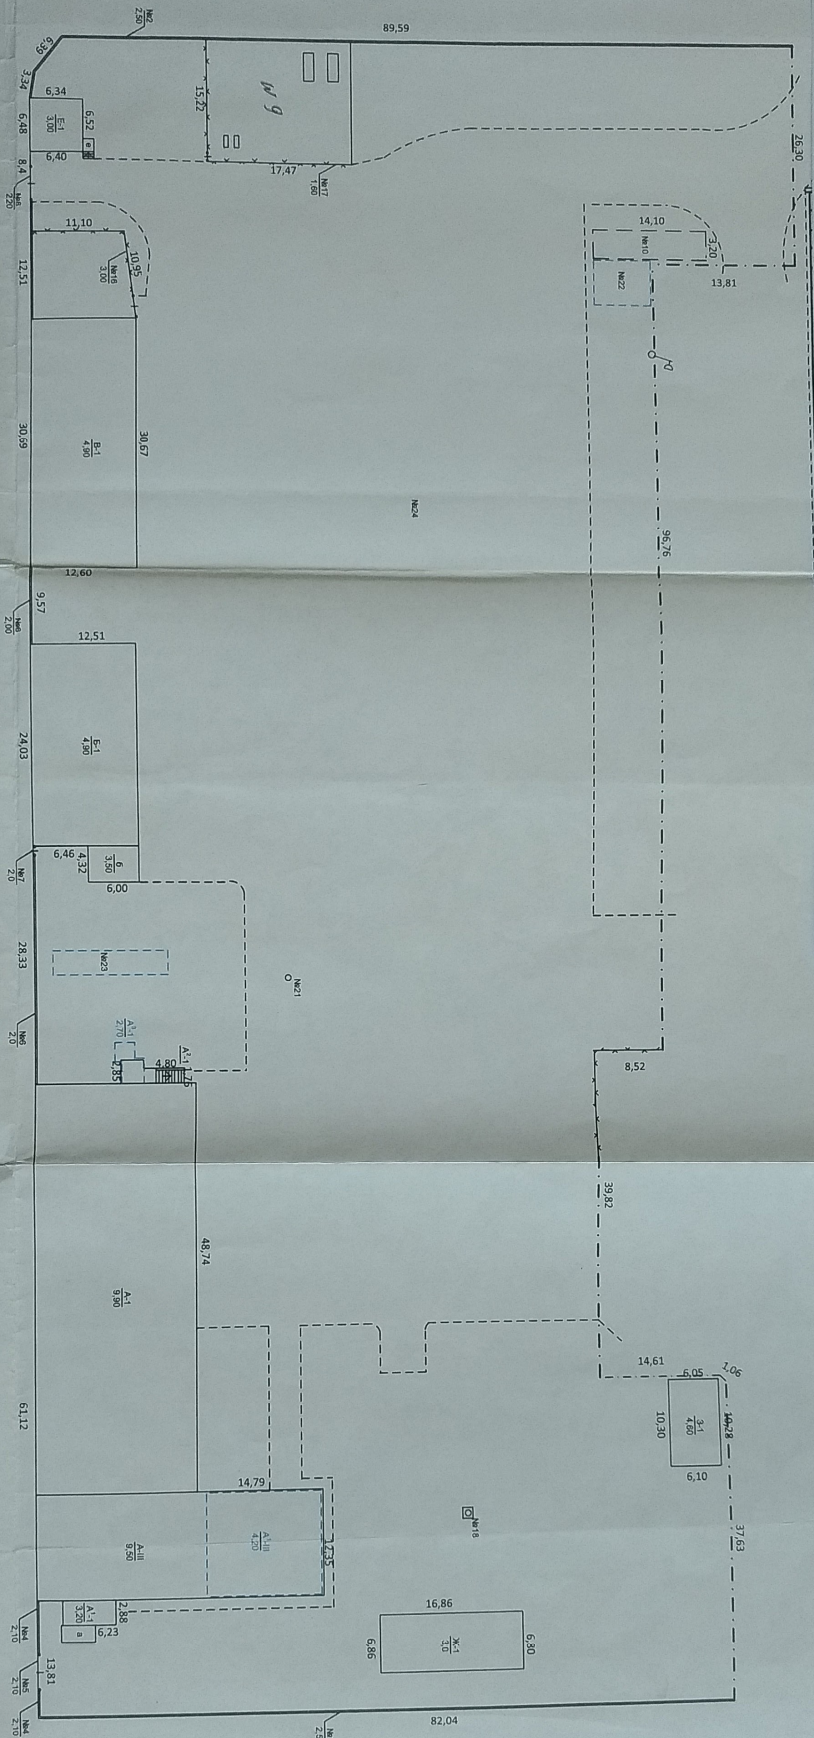

ЕКСПЛІКАЦІЯ

Літ. за планом	назва будівель	Літ. за планом	назва будівель	площа земельної ділянки, у т.ч.											примітка
A-1, A-III	Адміністративно-побутовий корпус, ремонтно-механічна майстерня	N7	Хвіртка	загальна площа	під будівлями	під господар. будівлями	під двором	під фруктовими деревами	під декоративними і деревами	під доріжками та в'їздом	під городом	норма	лишки		
B-1	Матеріально-технічний склад	N8	Ворота												
B-1	Будівля гаража	N9	Склад ТСМ	усього											
Ж-1	Склад	N10	Площа для миття машин												
3-1	Трансформаторна підстанція	N18	Колодязь	1											
E-1	Прокладка	N19	Бетонна площа												
N1	Огорожа	N20	Підземний путь	16009											
N2	Огорожа	N21	Водопровід												
N4	Огорожа	N22	Поживний резервуар												
N5	Ворота	N23	Опис споруд												
N6	Огорожа	N24	Замощення												

1. Кадастровий номер 531013640013-0020107
2. Бетонна площа №19, підземний путь №20 розміщені за межами відведеної земельної ділянки

Примітка:
1. Кадастровий номер 5310135400:13:002:0107
2. Бетонна площа №19, Підземний путь №20 розміщені за межами відведеної земельної ділянки

15 авт. 2020 г.

ФОП Післяк Ольга Костянтинівна

м.Полтава, код ЄДРПУ 2464813806, тел.69-23-95

Інвентаризаційна справа №

575

ТЕХНІЧНИЙ ПАСПОРТ

на нежитлові будівлі

вулиця Ливарна № 7

місто Полтава
район міста Київський



Замовник технічної інвентаризації або уповноважена ним особа (прізвище, ім'я та по-батькові фізичної особи або найменування юридичної особи)	Розмір частки власності (на вимогу)
Власник: Закрите акціонерне товариство "Мостобудівельне управління №8"	

Паспорт виготовлено станом на
«21» червня 2019 р.

Керівник суб'єкта господарювання

Виконав

Перевірів

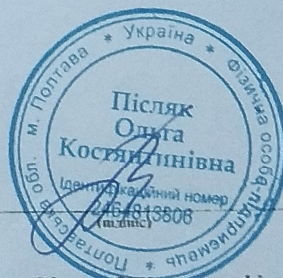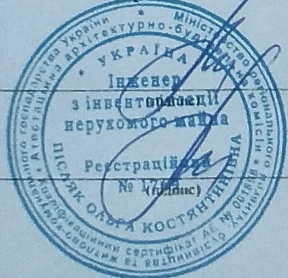

Післяк О.К.
(підпис)

Післяк О.К., сертифікат серія АЕ №001898
(ПІБ, серія, номер кваліфікаційного сертифіката)

Післяк О.К., сертифікат серія АЕ №001898
(ПІБ, серія, номер кваліфікаційного сертифіката)

Примітка. Дані технічного паспорта актуальні протягом одного року з дати проведення технічної інвентаризації.

15 авг. 2020 г.

нежитлових приміщень в нежитловій будівлі літ.Б-1

М Полтава«21» червня 2019 року

15 авг. 2020 г.