

КОМУНАЛЬНЕ ПІДПРИЄМСТВО ЛЬВІВСЬКОЇ ОБЛАСНОЇ РАДИ
САМБІРСЬКЕ МІЖМІСЬКЕ БЮРО ТЕХНІЧНОЇ ІНВЕНТАРИЗАЦІЇ
м. Самбір, вул. Мазепи, 8а код за ЄДРПОУ 03348583, тел.(236)3-31-08

Область Львівська

Район Самбірський

Інвентаризаційна
справа № 567

Реєстровий № _____

ТЕХНІЧНИЙ ПАСПОРТ

на громадський будинок з господарськими (допоміжними) будівлями та спорудами

Вулиця (провулок, площа) Чорновола, № 26,

місто (селище, село) Рудки,

район Самбірський, область Львівська

Замовник технічної інвентаризації або уповноважена ним особа
(прізвище, ім'я, по батькові фізичної особи або найменування юридичної особи)

РУДКІВСЬКА МІСЬКА РАДА

Паспорт виготовлено за станом на
«08» квітня 2021 р.

Виконав

Возняк В.Р.

(підпис, прізвище)

Перевірів:

Ріхо Т.В.

(підпис, прізвище)

Директор КП ЛОР
Самбірського МБТІ


М.М. Буца

Серія та № кваліфікаційного
Сертифіката: АЕ №001268

СХЕМА РОЗТАШУВАННЯ БУДІВЕЛЬ ТА СПОРУД

Вулиця (провулок, площа) ЧОРНОВОГА № 26
Місто (селище, село) Рудки
район Самбірський, область Львівська

МАСШТАБ 1: 500

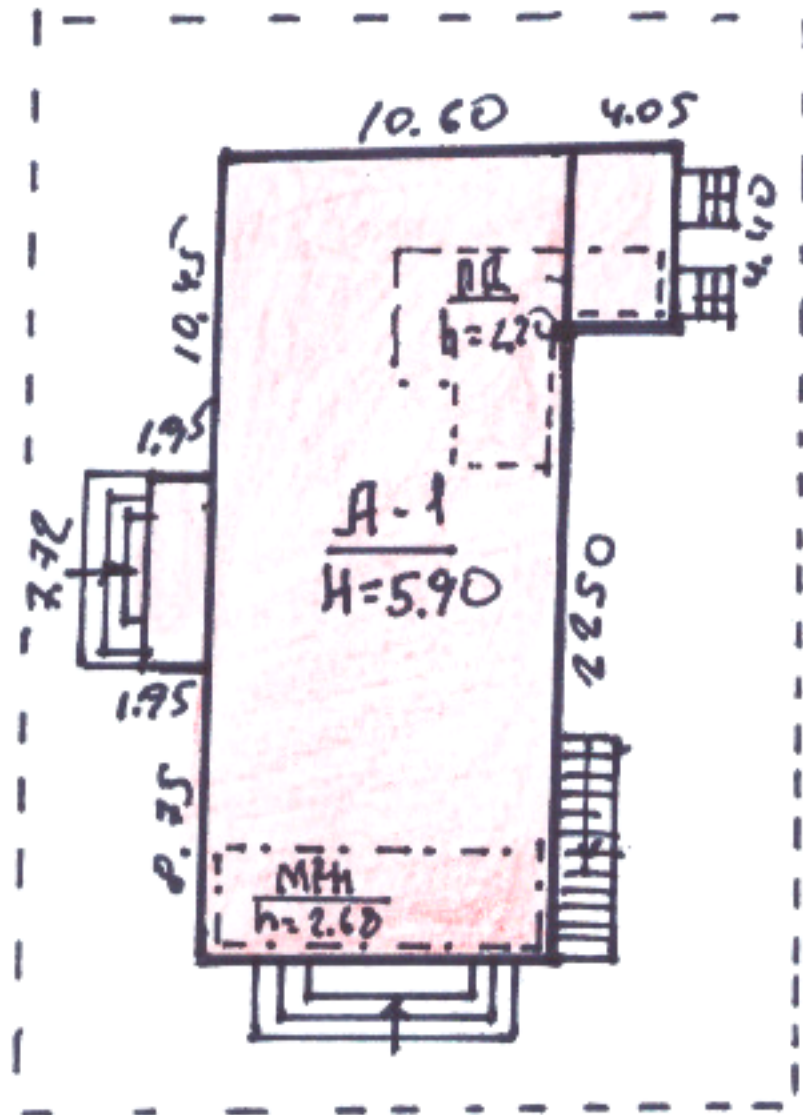

— вул. Чорикова —

ЕКСПЛІКАЦІЯ

до схеми розташування будівель та споруд

[illegible]

ПЛАН
громадського будинку
Кінотеатр літера «А-1»
 (призначення)


провулок, площа) Цорногова № 26

місце, село) Рудки

Самбірський, область Львівська

МАСШТАБ 1: 200

Підвал

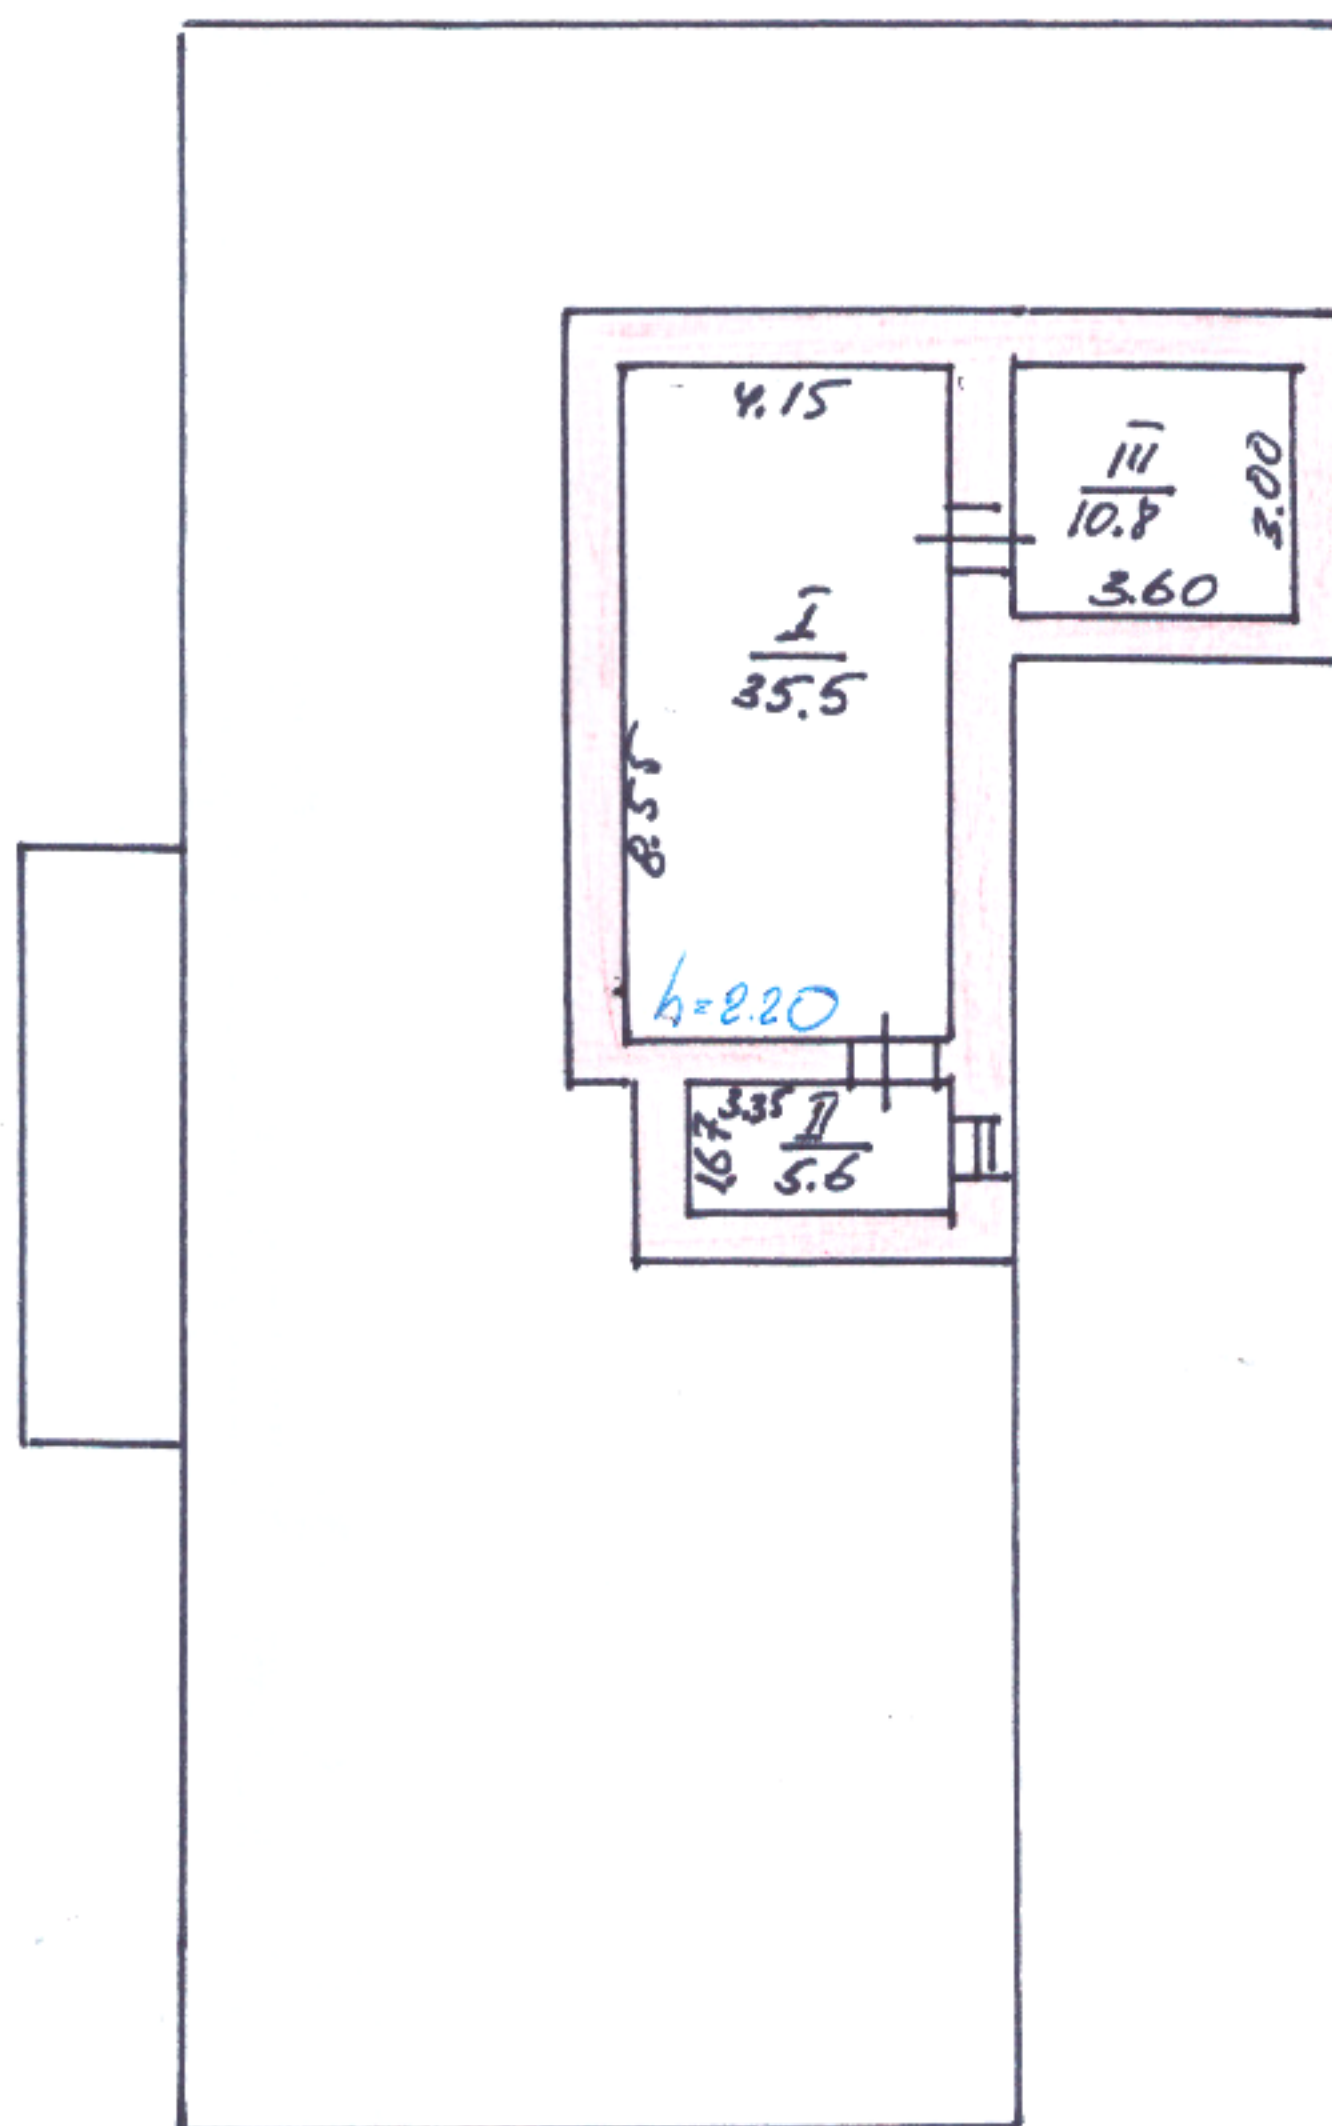

ПЛАН

громадського будинку

КіНОПЕНТР

літера «Б.1»

(призначення)

(вулиця, площа)

Цорногова

№

26

(селище, село)

Руськи


Самбірський

, область

Львівська

МАСШТАБ 1: 200

1 Поверх

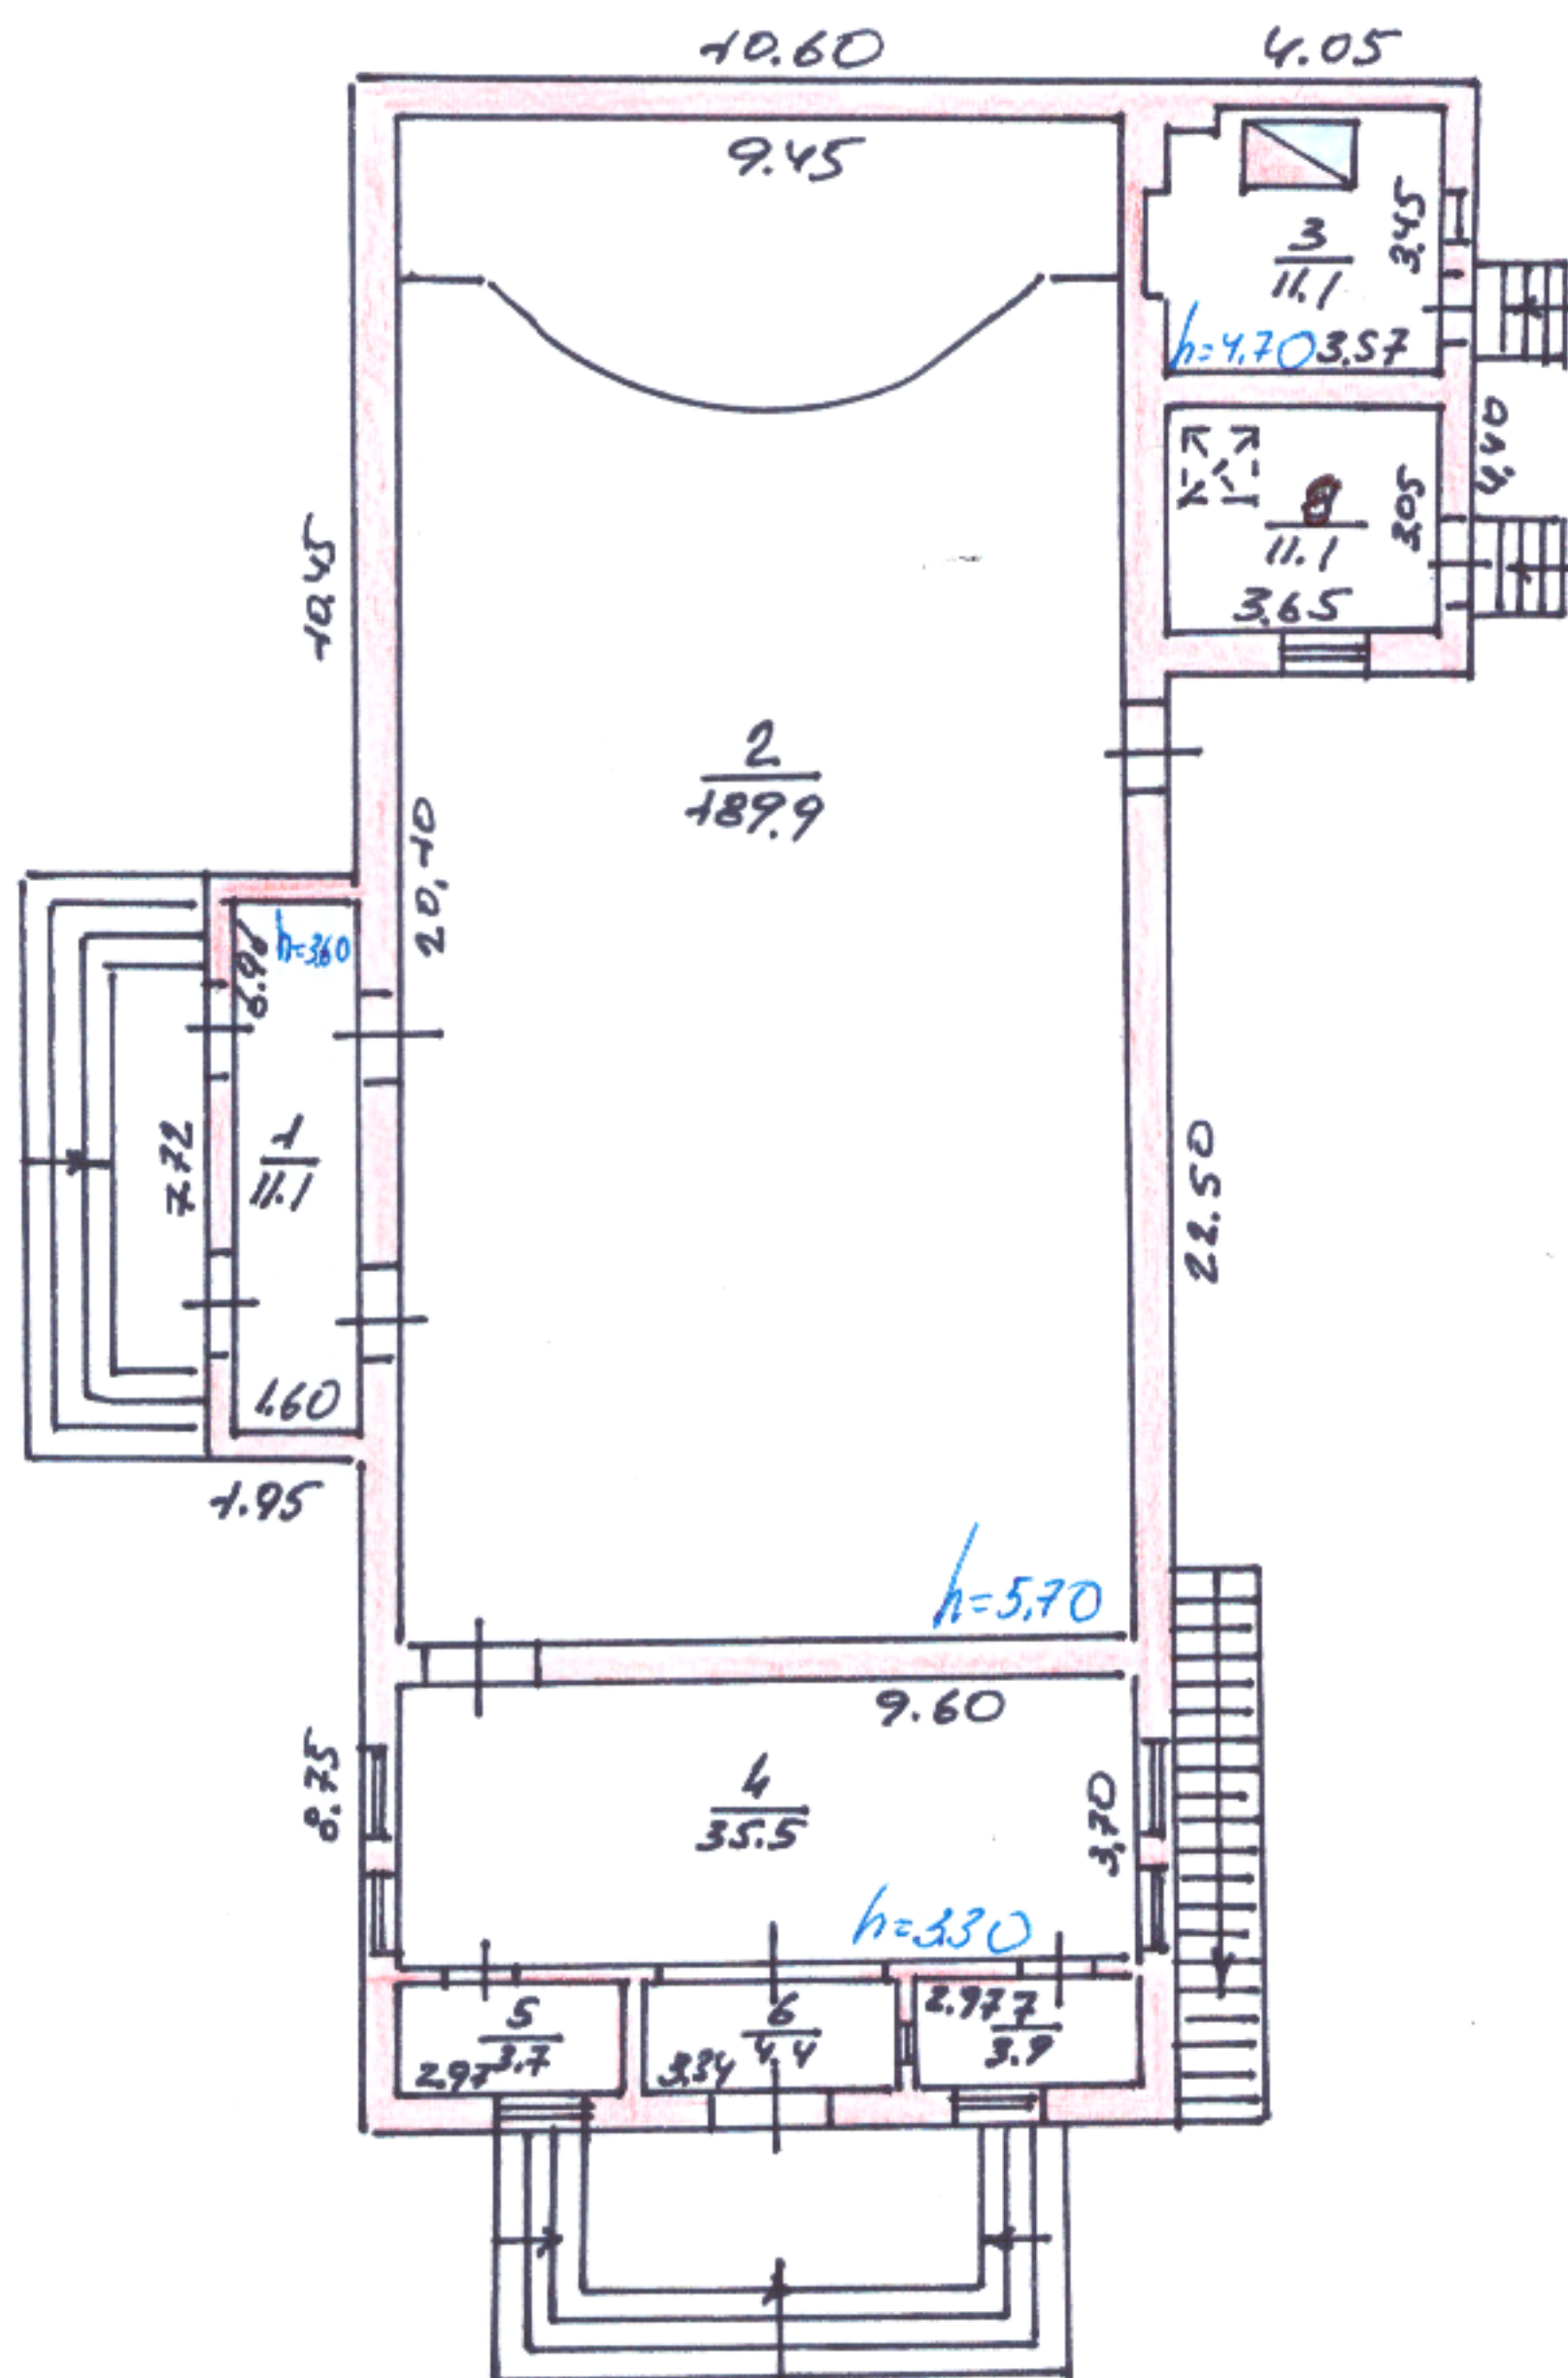


громадського будинку
КіноПЕАТР _____ літера «Ж.1»
(призначення)

(призначення)

Самбірський, область Львівська

МЕЗОНІН

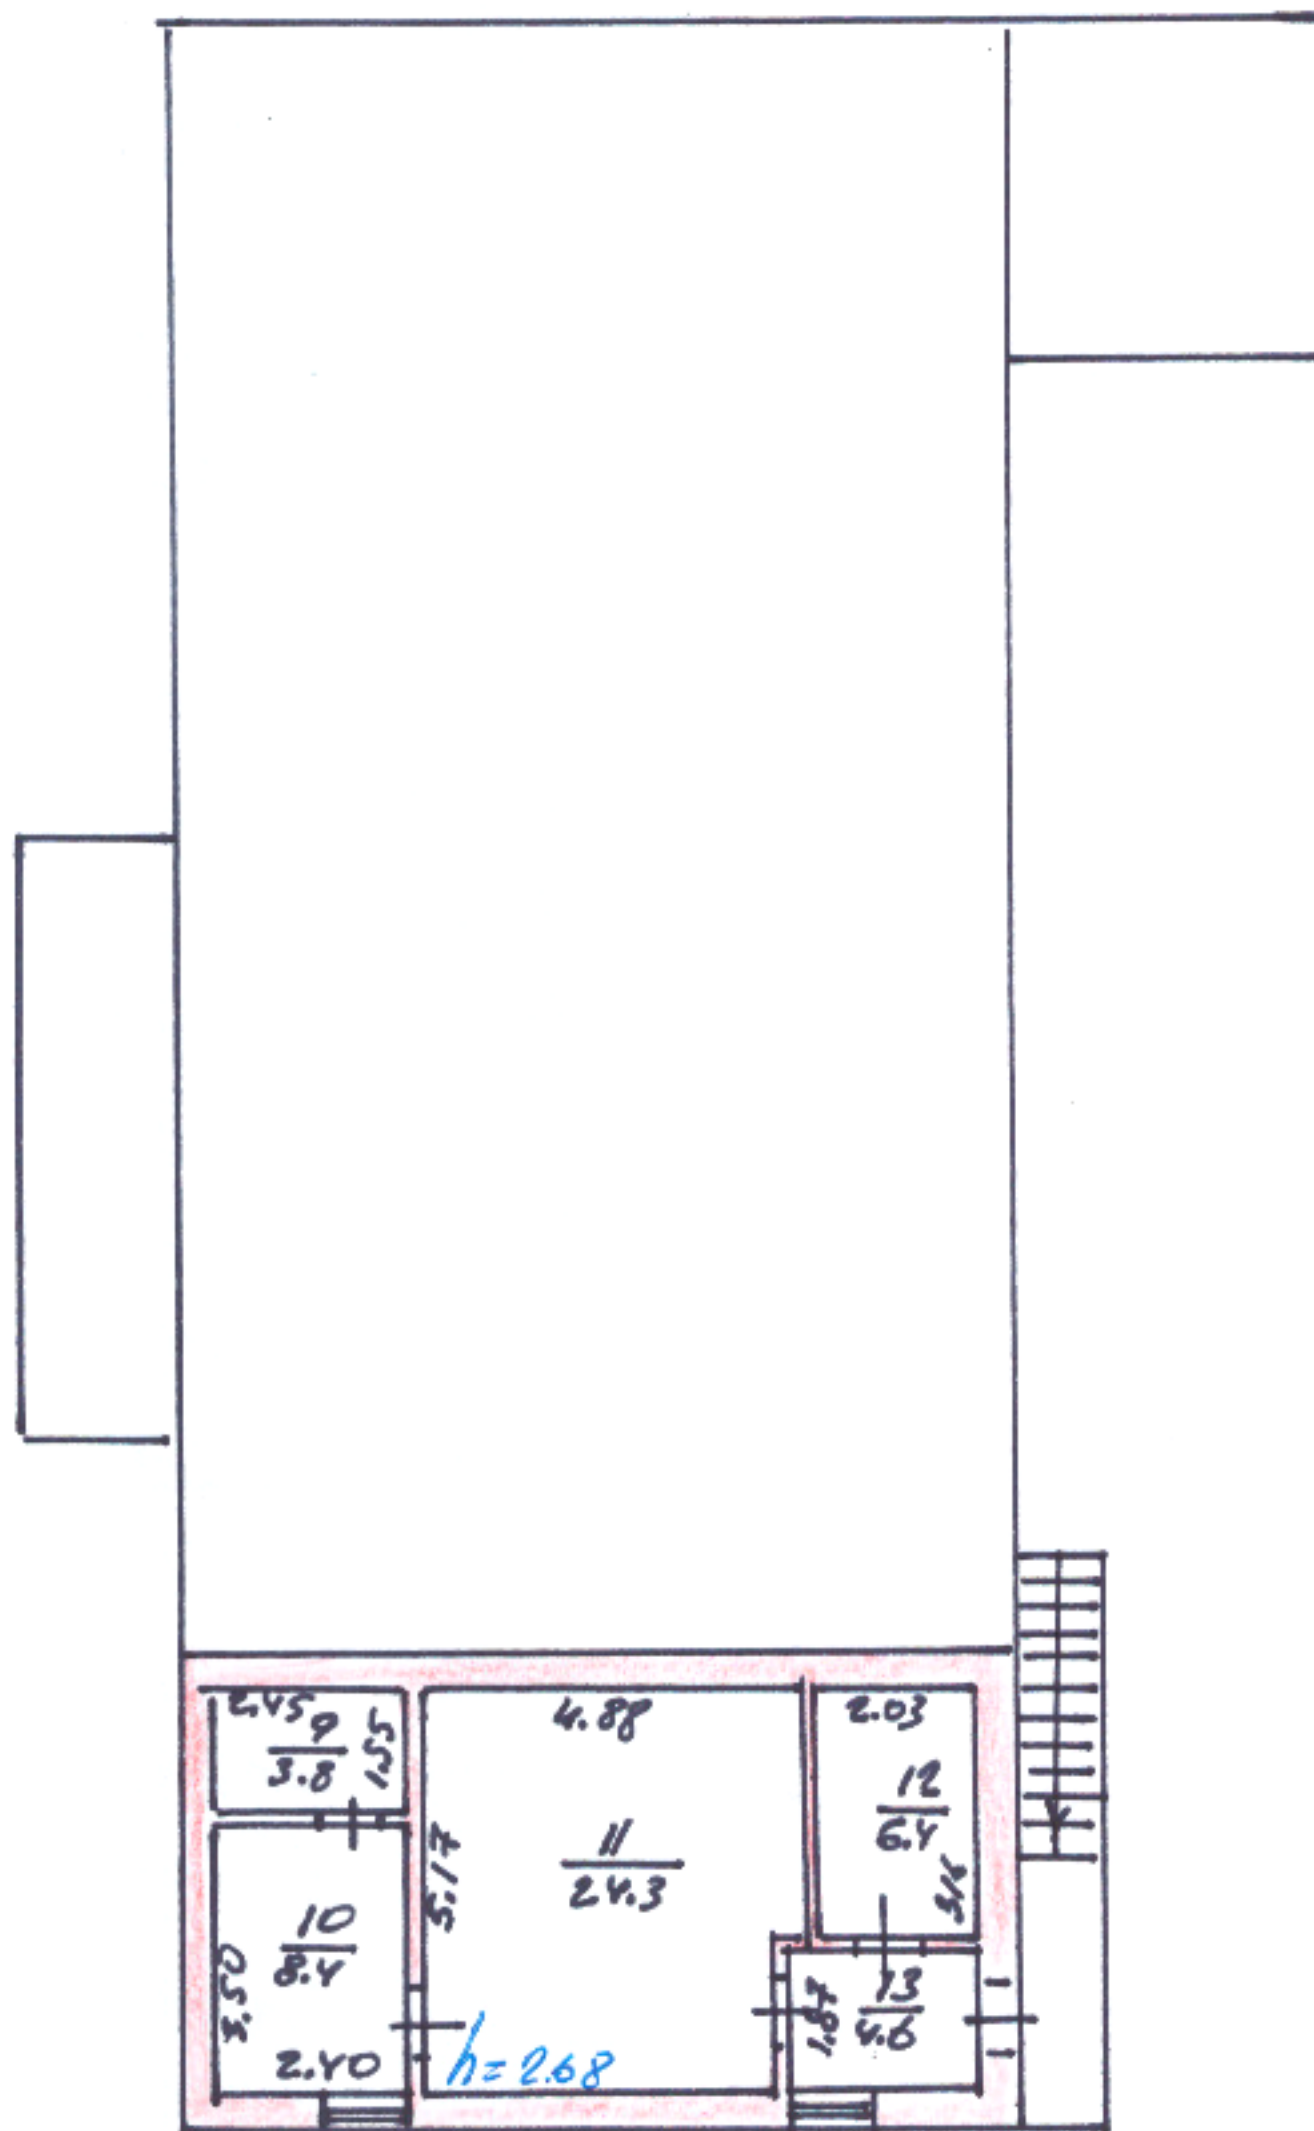

ЕКСПЛІКАЦІЯ

приміщень громадського будинку

КіноТЕАТР

літера «А-1»

(призначення)

вулиця (провулок, площа) ЧОРНОВОГА, № 26,місто (селище, село) Ружич,район САНБІРСЬКИЙ,область Львівська

Експрх	Номери відокремлених груп приміщень	Номери приміщень	Призначення приміщень	Загальна площа приміщень (підрхована за формулами розрахунку площ) (кв. м)	Площа (м²)				Примітки
					(житлова) основна	допоміжна (підсобна)	літніх, неопалюваних приміщень	площа приміщень загального користування	
2	3	4	5	6	7	8	9	10	11
пз	1	I	ПІДВАЛ	35.5			35.5		
		II	ПІДВАЛ	5.6			5.6		
		III	ПІДВАЛ	10.8			10.8		
		Всього по підвалу:		51.9			51.9		
1	1	1	Лямбур	11.1		11.1			
		2	КіноТЕАТР	189.9	189.9				
		3	КОМТЕЛЬНЯ	11.1		11.1			
		4	КОРИДОР	35.5		35.5			
		5	КАБІНЕТИ	3.8	3.8				
		6	КОРИДОР	4.4		4.4			
		7	КАССА	3.9	3.9				
		8	КЛАДОВИЯ	11.1		11.1			
		Всього по 1 поверху:		270.8	197.6	73.2			
МЗН	1	9	Акумуляторна	3.8	3.8				
		10	Приміщення	8.4	8.4				
		11	АПАРАТНА	24.3	24.3				
		12	ПЕРЕМОТЮЧА	6.4	6.4				
		13	КОРИДОР	4.6		4.6			
		Всього по МЕЗОНІНУ:		47.5	42.9	4.6			
		Всього по КІНОТЕАТРІ:		370.2	240.5	77.8	51.9		
Усього:									

08 « квітня » 20 21 року

громадського будинку з госпо/дарськими) будівлями та спорудами

6

ПРИМІПКА: ПРИМІЩЕННЯ: кім I - площею 35.5 м²; кім II - площею 5.6 м²;
приміщення: кім III - площею 10.8 м²; кім 3 площею 11.1 м²
приміщення кім 8 - площею 11.1 м². Що становить 74.1 м²
загальною площею. 1/5 частини від загальної
площі ЗГІДНО ДОГОВОРУ ПРО ПОДІЛ СТАДКОВОГО
МАЙНА ВІД 21.01.2009 № 104 СВИДОМСТВО ПРО
ПРАВО НА ОПАДШИНУ ВИДАНЕ РУДКІВСЬКОЮ ДЕРЖНОП.
КОМПОРЮ ВІД 21.01.2009 № 115,
ЯВЛЯЄТЬСЯ У ВЛАСНОСТІ КУРИЛО ПАРАС ПАР'ЯНОВИЧ

В цьому документі прощунувано
та проінумеровано *6 (шість)* аркушів

Начальник

Самбірського МБТГ

М. Буча

