



ПП «Коло друзів»

Область ОдеськаРайон МалиновськийМісто (село, селище) ОрешаІнвентаризаційна
справа

№

Реєстровий

№

ТЕХНІЧНИЙ ПАСПОРТ на громадський будинок

Будівля цеху обробки пилом
(призначення)

№ 5/4 вулиця (провулок, площа) Центральної аеродромумісто (селище, село) Ореша

Замовник технічної інвентаризації або уповноважена ним особа (прізвище, ім'я по батькові фізичної особи або найменування юридичної особи)	Місце проживання, серія і номер паспорта фізичної особи або місцезнаходження, код за ЄДРПОУ юридичної особи
<u>Держава в особі Міністерства інфраструктури України</u>	<u>21560045</u>

Паспорт виготовлено за станом на

" 11 " 08 2015 р.Виконав В.І. Мещіва

підпис, прізвище, серія та
номер кваліфікаційного
сертифіката, М.П.) В № 002178

Директор
ПП «Коло друзів»

М.П.

підпис, прізвище



ПЛА

поверхів будинку літ. "___"
по вулиці Центральній бу
аеропорт місто Одеса

МАСШТАБ - 1:


антресоля

I поверх

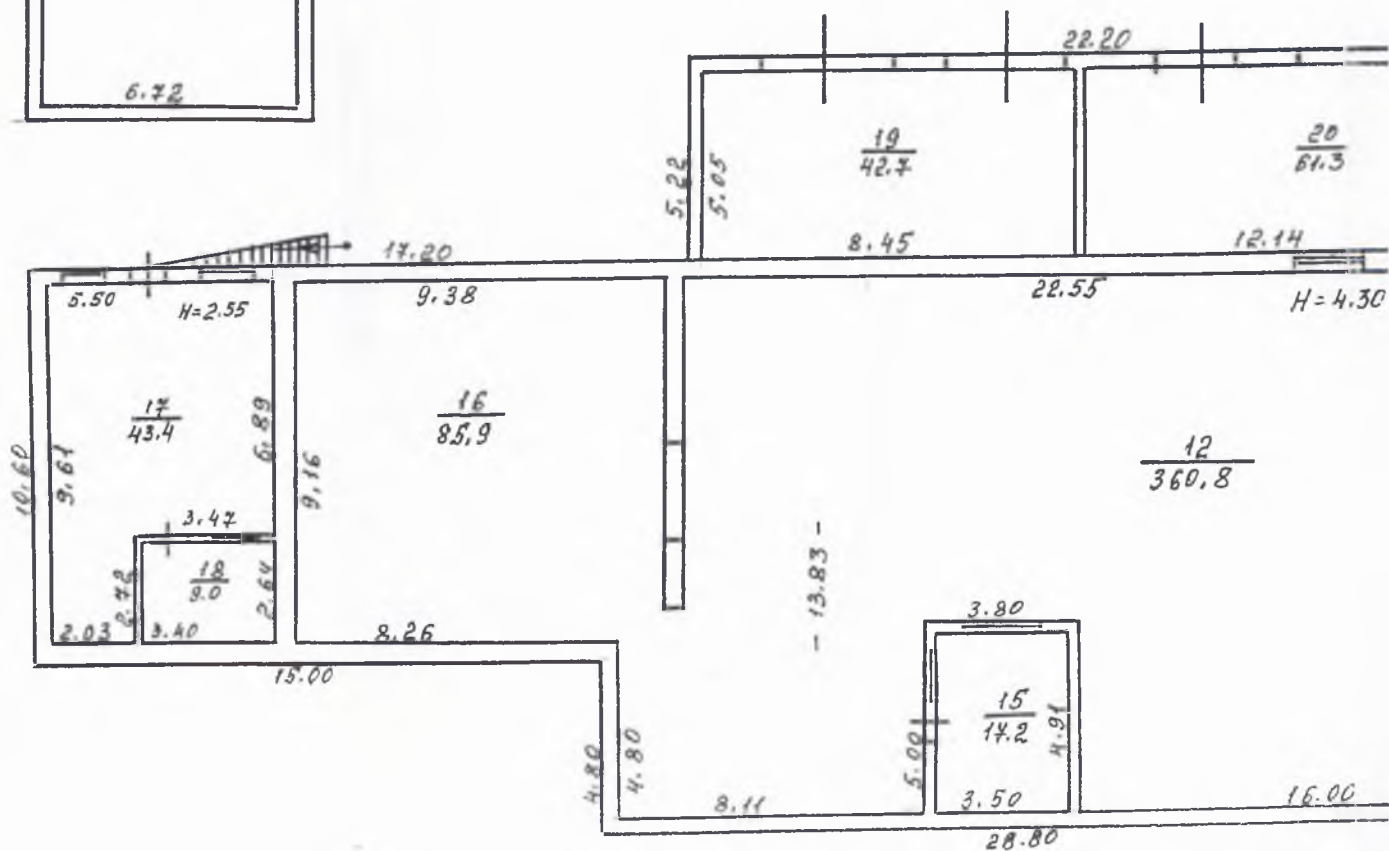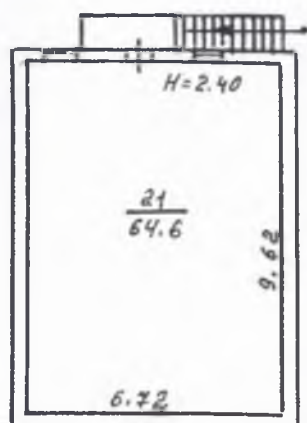

FCCO

1: 200

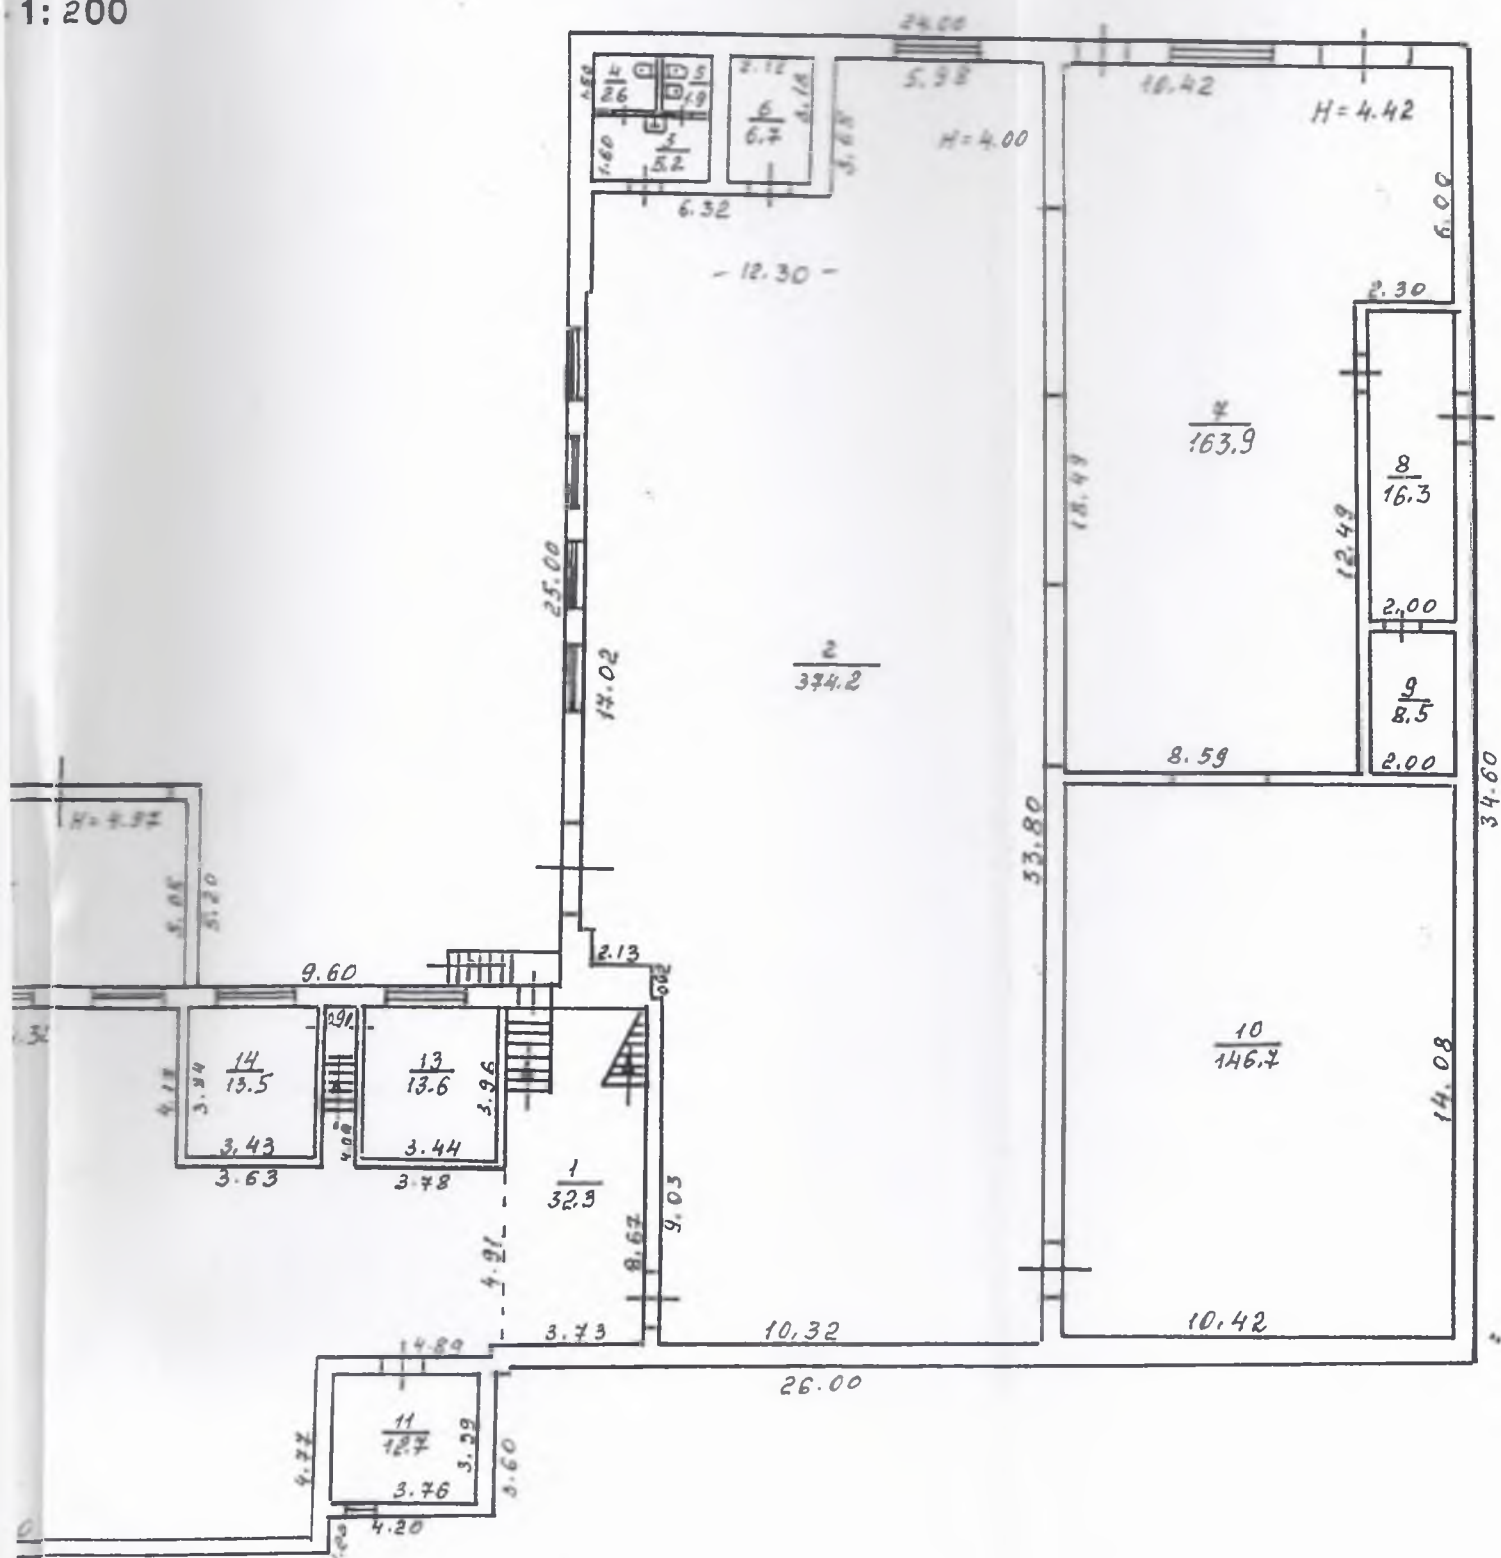


ПЛАН

поверхів будинку літ. " А "
по вулиці Центральний аеропорт будинок № 5/7
місто Одеса

МАСШТАБ - 1:200

II поверх

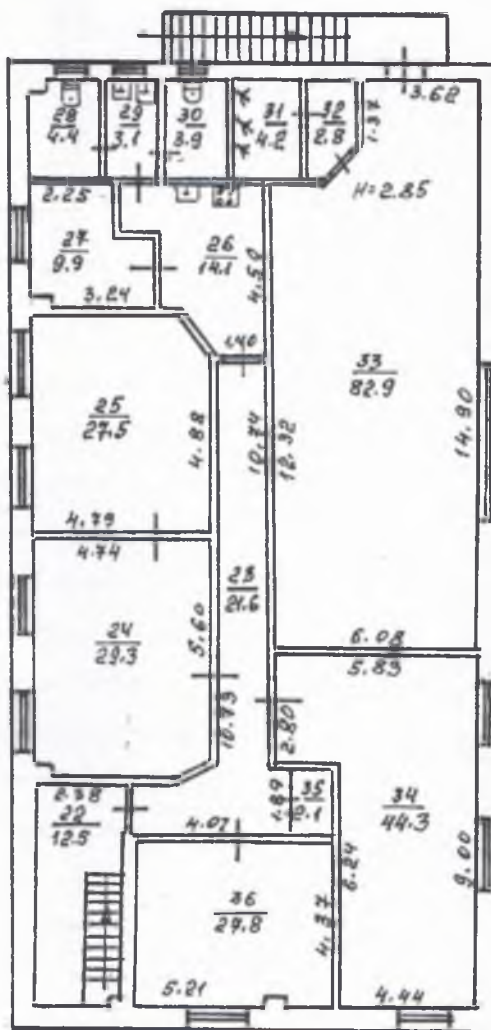

Дата 11. 08. 2015р. Виконав В.І. Мусеніва

ЖУРНАЛ

Додаток 1.7
до інструкції про порядок
проведення технічної інвентаризації
об'єктів нерухомого майна

підрахунку площі житлового будинку з нежитловими (вбудованими) приміщеннями

№ 5/4 літер « А » вулиця (провулок, площа) Центральний аеропорт
місто (селище, село) Одеса

Поверхи (починаючи з підвалу)	Номери квартир або нежитлових приміщень	Номери приміщень квартир (кімнат, кухонь, коридорів, тощо)	Призначення житлових та нежитлових приміщень (житлова кімната, кухня, коридор, торговий, хазяйський, вестибюль тощо)	Формули для підрахунку площ приміщень за внутрішнім обміром	Площа приміщень підрахована за формулою - графа 5 (кв.м)	Площа житлових приміщень (кв.м)			Площа нежитлових (вбудованих) приміщень (кв.м)			Найменування груп приміщень : торгівлі, громадського заручування, побутового обслуговування, аптек, жіночих консультацій, стоматполіклінік, фізкультурно- оздоровчих занять, груп короточасного перебування дітей, культурно-масової роботи з населенням, бібліотек, виставкових залів, юридичних консультацій, рагсів, відділень зв'язку, банків, житлово-експлуатаційних організацій.										Площа приміщень, не включених в загальну (кв.м)	
						Житлових квартир			Гуртожитків														
						житлова	допоміжна	загальна	житлова	допоміжна	загальна	основна	допоміжна	основна	допоміжна	основна	допоміжна	основна	допоміжна	усього (сума граф 13-22)			
1	2	3	4	5	6	7	8	9	10	11	12	13	14	15	16	17	18	19	20	21	22	23	24
I	1	1	коридор		32.3								32.3										
		2	склад		374.7							374.7											
		3	улична		5.2								5.2										
		4	школа		2.6								2.6										
		5	школа		1.9								1.9										
		6	ед. житлова		6.7								6.7										
		7	цеже		163.9							163.9											
		8	бензин		16.3								16.3										
		9	бензин		8.5								8.5										
		10	цеже		146.7							146.7											
		11	командир		12.7								12.7										
		12	цеже		360.8							360.8											
		13	оріє		13.6							13.6											



1	2	3	4	5	6	7	8	9	10	11	12	13	14	15	16	17	18	19	20	21	22	23	24
I		14	офіс		13.5							13.5											
		15	склад		17.2							17.2											
		16	склад		85.9							85.9											
		17	црде		43.4							43.4											
		18	кабінет		9.0							9.0											
		19	склад		42.7							42.7											
		20	склад		61.3							61.3											
антресоць		21	антресоць		64.6								64.6										
			Ітого по I поверху:		1483,5							1332,7	150,8										
II		22	сход. кп.		12.5								12.5										
		23	коридор		21.6								21.6										
		24	кабінет		29.3							29.3											
		25	кабінет		27.5							27.5											
		26	столова		14.1								14.1										
		27	кабінет		9.9							9.9											
		28	мичальн.		4.4								4.4										
		29	умивальн.		3.1								3.1										
		30	туалет		3.9								3.9										
		31	душ		4.2								4.2										
		32	умивальн.		2.8								2.8										
		33	роздягальн.		82.9								82.9										
		34	кабінет		44.3							44.3											
Усього:																							



« _____ » 20 ____ р.

Виконав _____

(підпис, прізвище)

Перевірів _____

(підпис, прізвище)

підрахунку площі житлового будинку з нежитловими (вбудованими) приміщеннями

№ 5/7 літер « А » вулиця (провулок, площа) Центральний аеропорт
місто (селище, село) Одеса

[illegible]

