Відділ літер А-5

Танкістів Будинок № 110

Гончарівське корпус №

Масштаб 1:100

Номер I

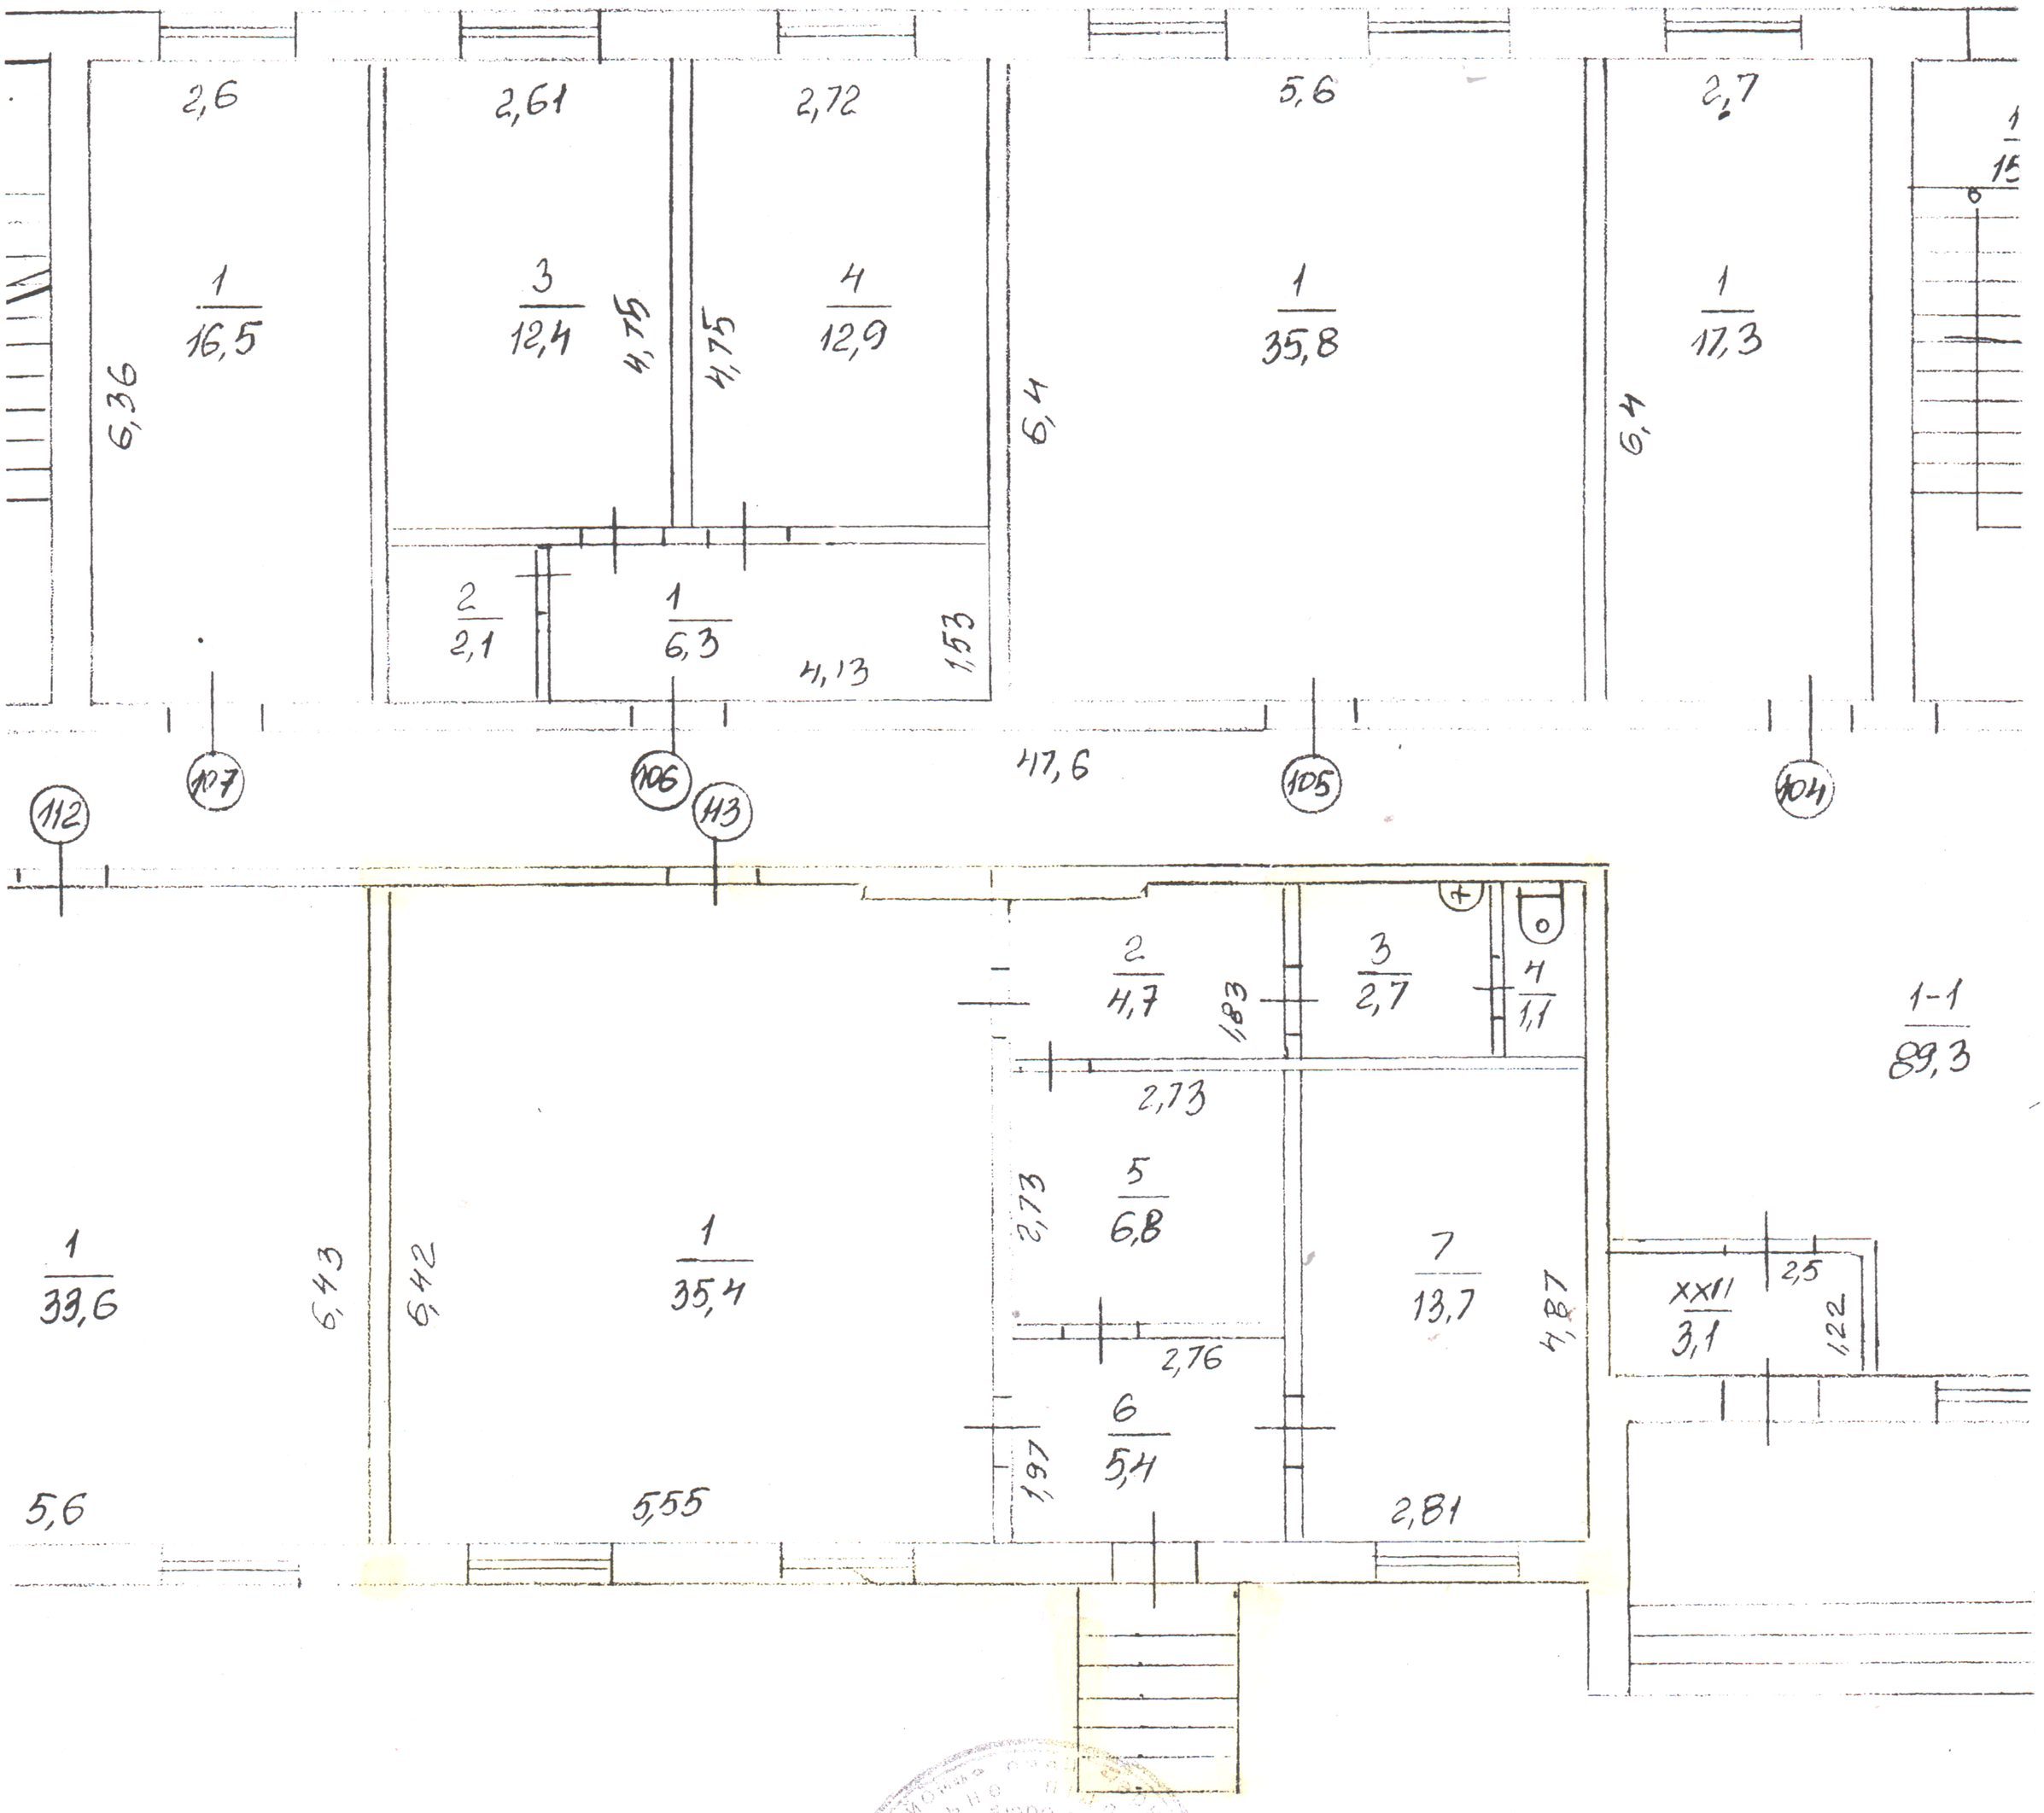


26 08 2016 Лазько С.М.