

36

p. ~ 136 + 357

Инвентарный номер 2013

Реестровый номер 29 кн 1

1361351 (Васильев?)

Район Даманёвский

на нежитловий об'єкт

Здание

No 61


вулиця Леніна Хенчун

[illegible]

" 20 " 12 200 L p.

Виконав Вистернесон С. А.



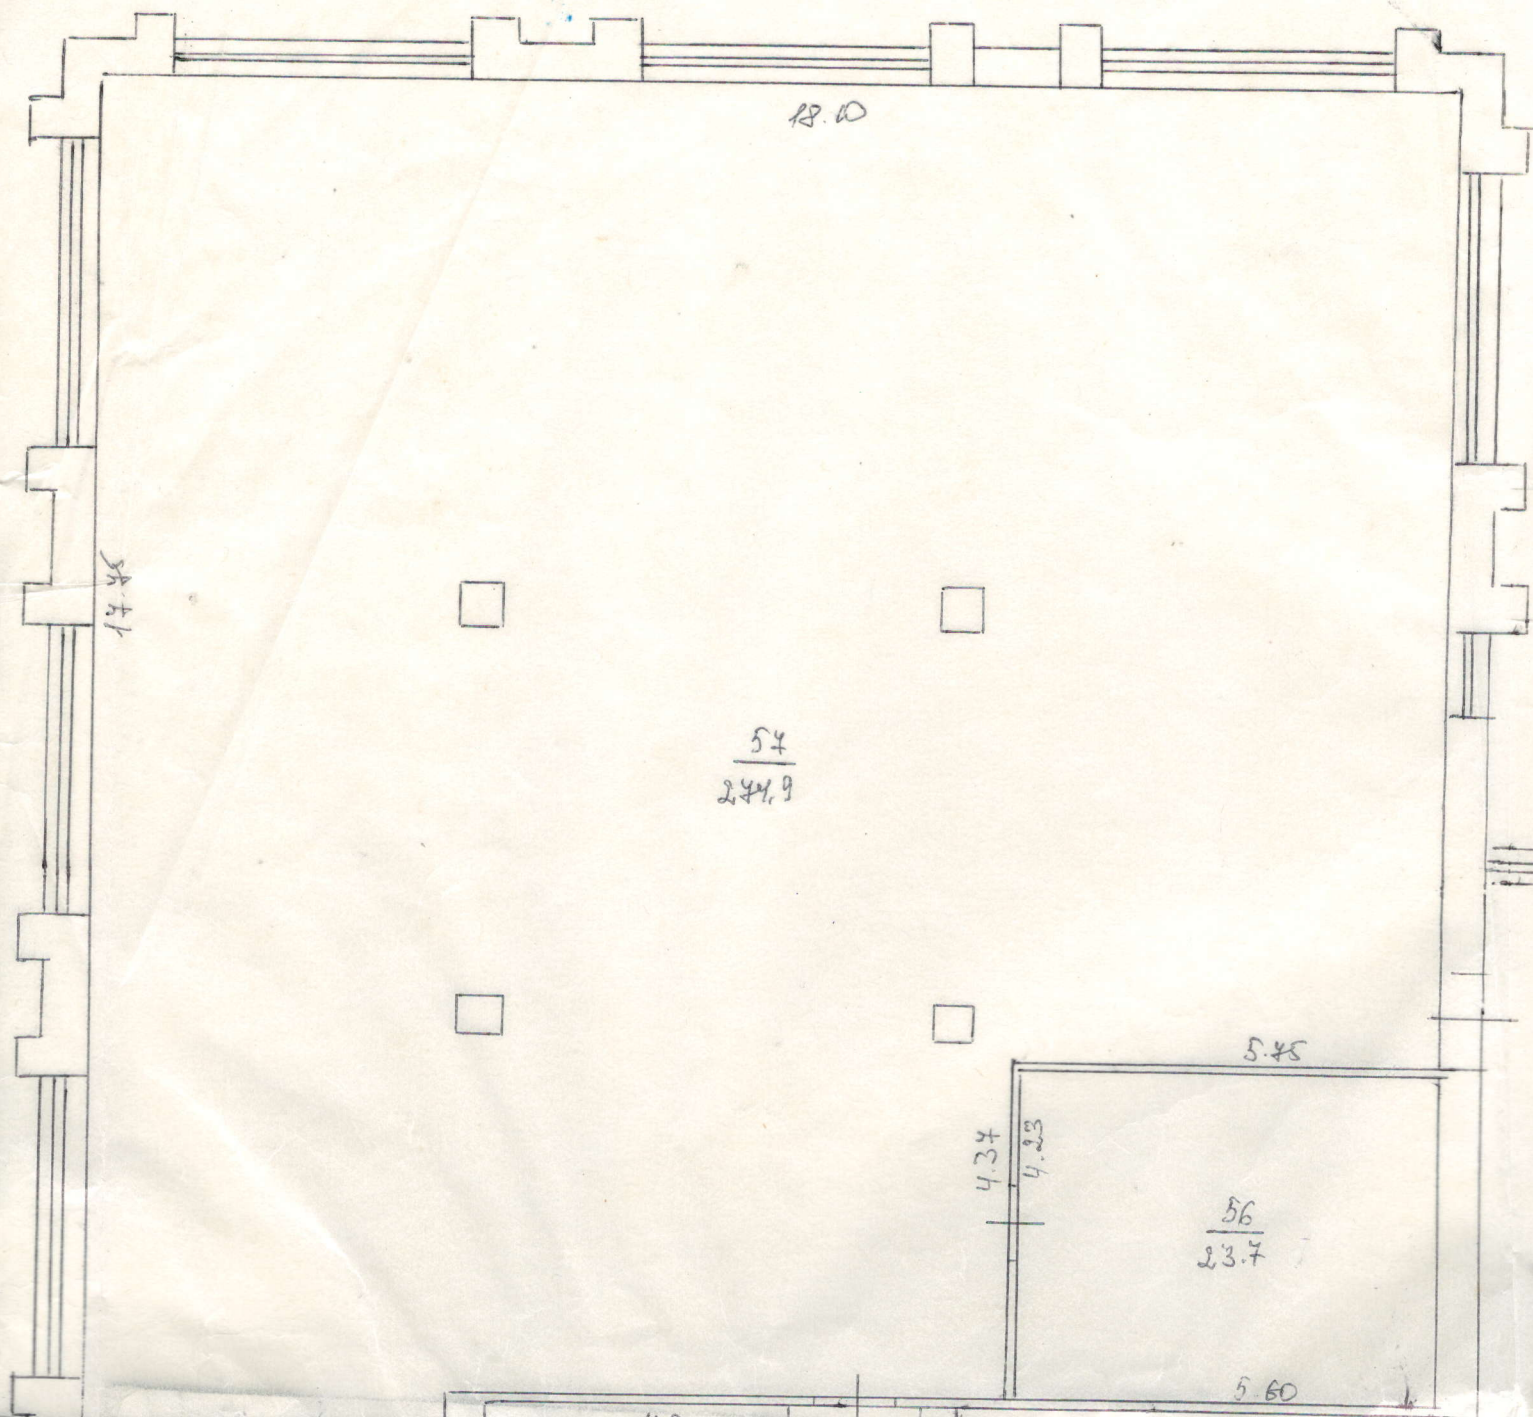

ЭСПЛИКАЦИЯ
 внутренних площадей к плану жилого дома
 литера "А" по улице (пер., площ.) Мещинская № 61

№ квартир или помещений	№№ кварт. помещ. (комнат, кух. корид. и т.д.)	Назначение частей помещений (жилая комната, кухня, коридор и т.п.)	Формулы для подсчёта площадей частей помещений по внутреннему обмеру	Пл. частей пом. подсчит по формуле (р.б(кв.м.))	Площадь жилых квартир (кв. м.)			Пл. помещ. не включая в общую (кв. м.)	Самостоятельно возведенные или переобор. пл. (кв.м.)	Примечание
					в т.ч.					
2	3				общая	жилая	подсобная	10	11	12
1	1	коридор		184	7	8	9			
	1	лестница		188						
		всего по 1 этажу		184						

400

50
850

12,40


52	помещен	25.7
53	помещен	24.6
54	помещен	45.2
55	помещен	9.2
56	помещен	23.7
57	помещен	244.9

75	помещен	9.8
76	помещен	3.5
77	помещен	5.9
78	помещен	8.9
79	помещен	19.9
лестничная к.		14.4


Составитель: 15.06.02.
 Чертеж, состав: Востерников С.А.
 Изменения:

ПЛАН СТРОЕНИЯ М 1:100

в том же

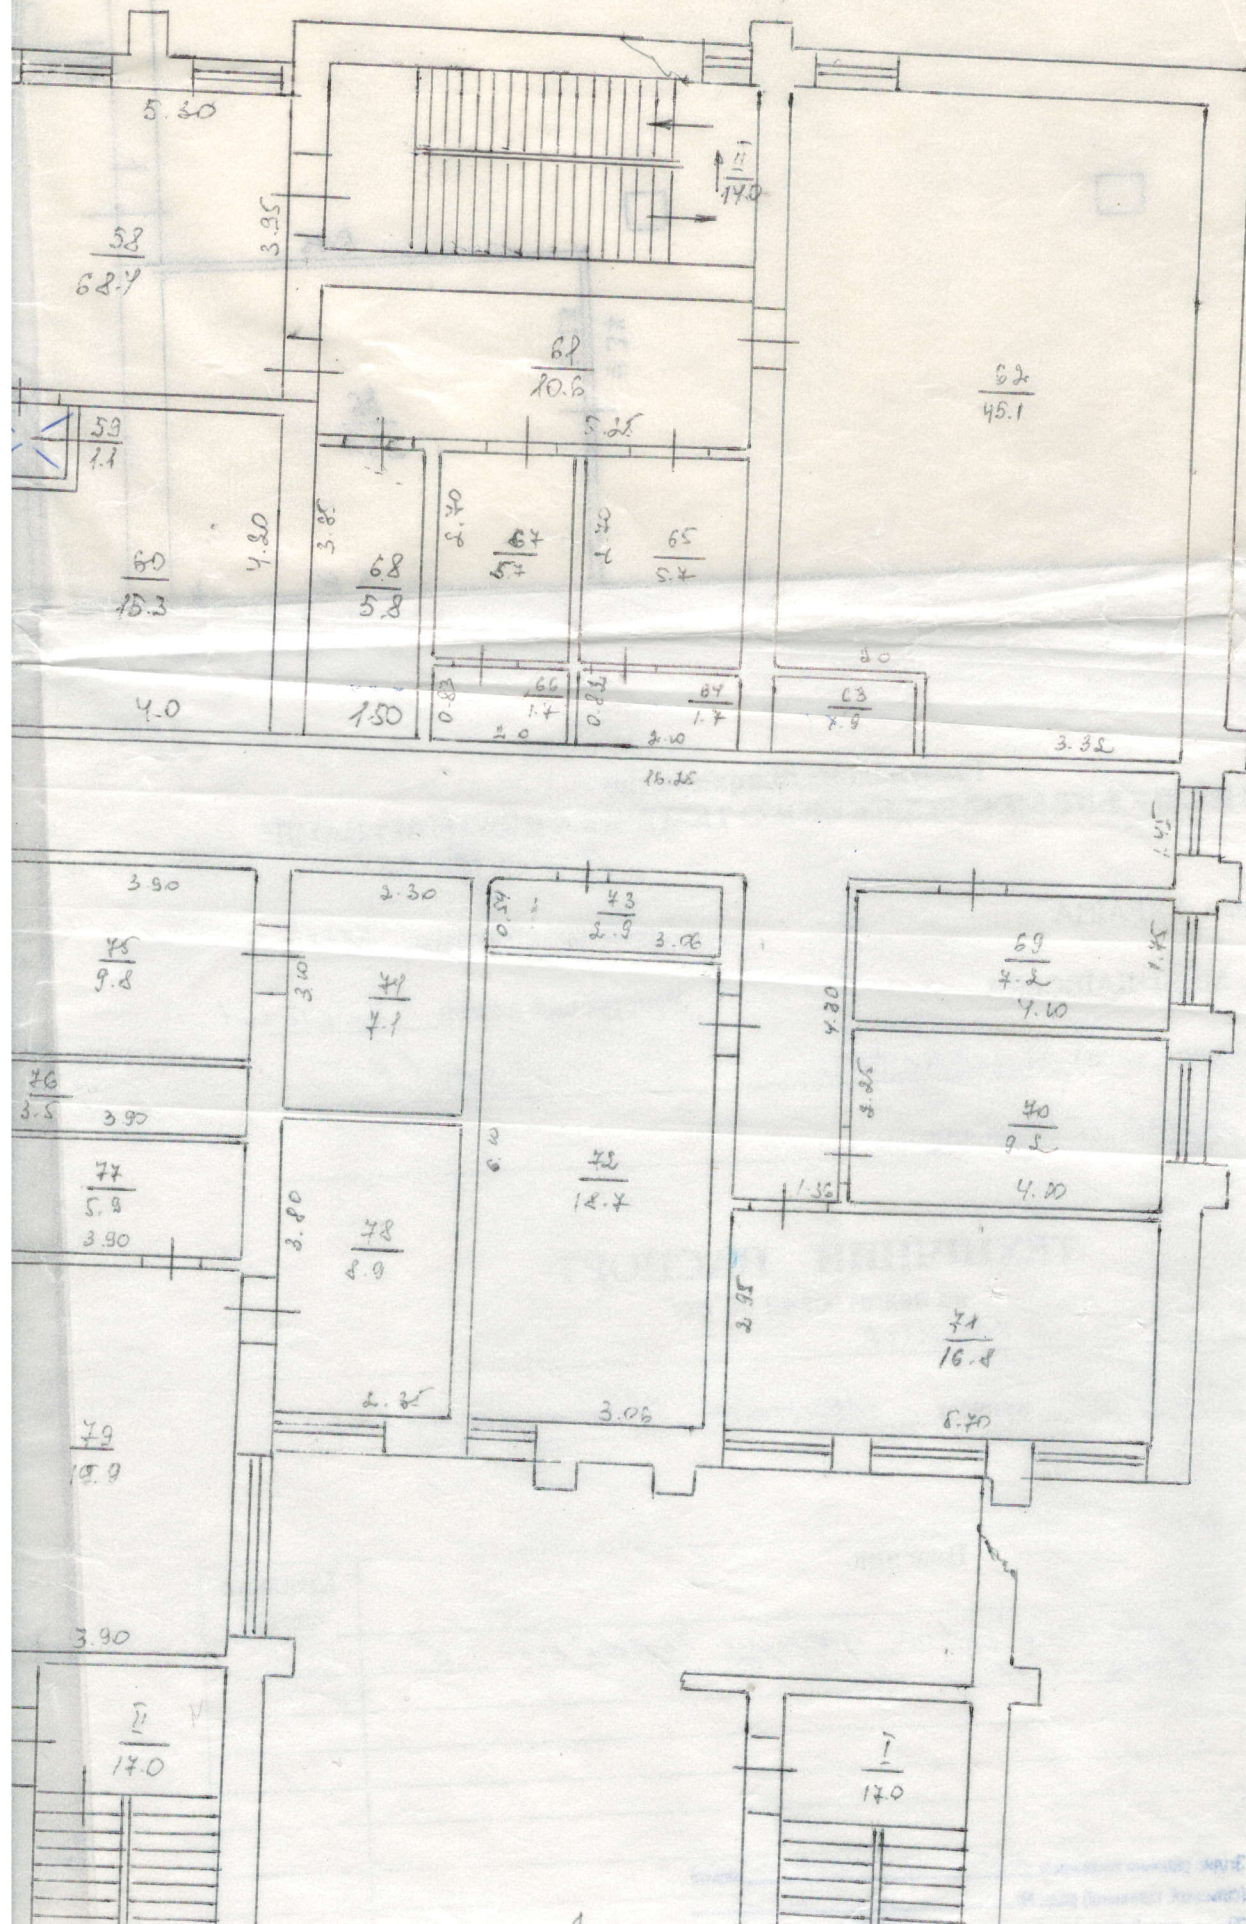

в том же

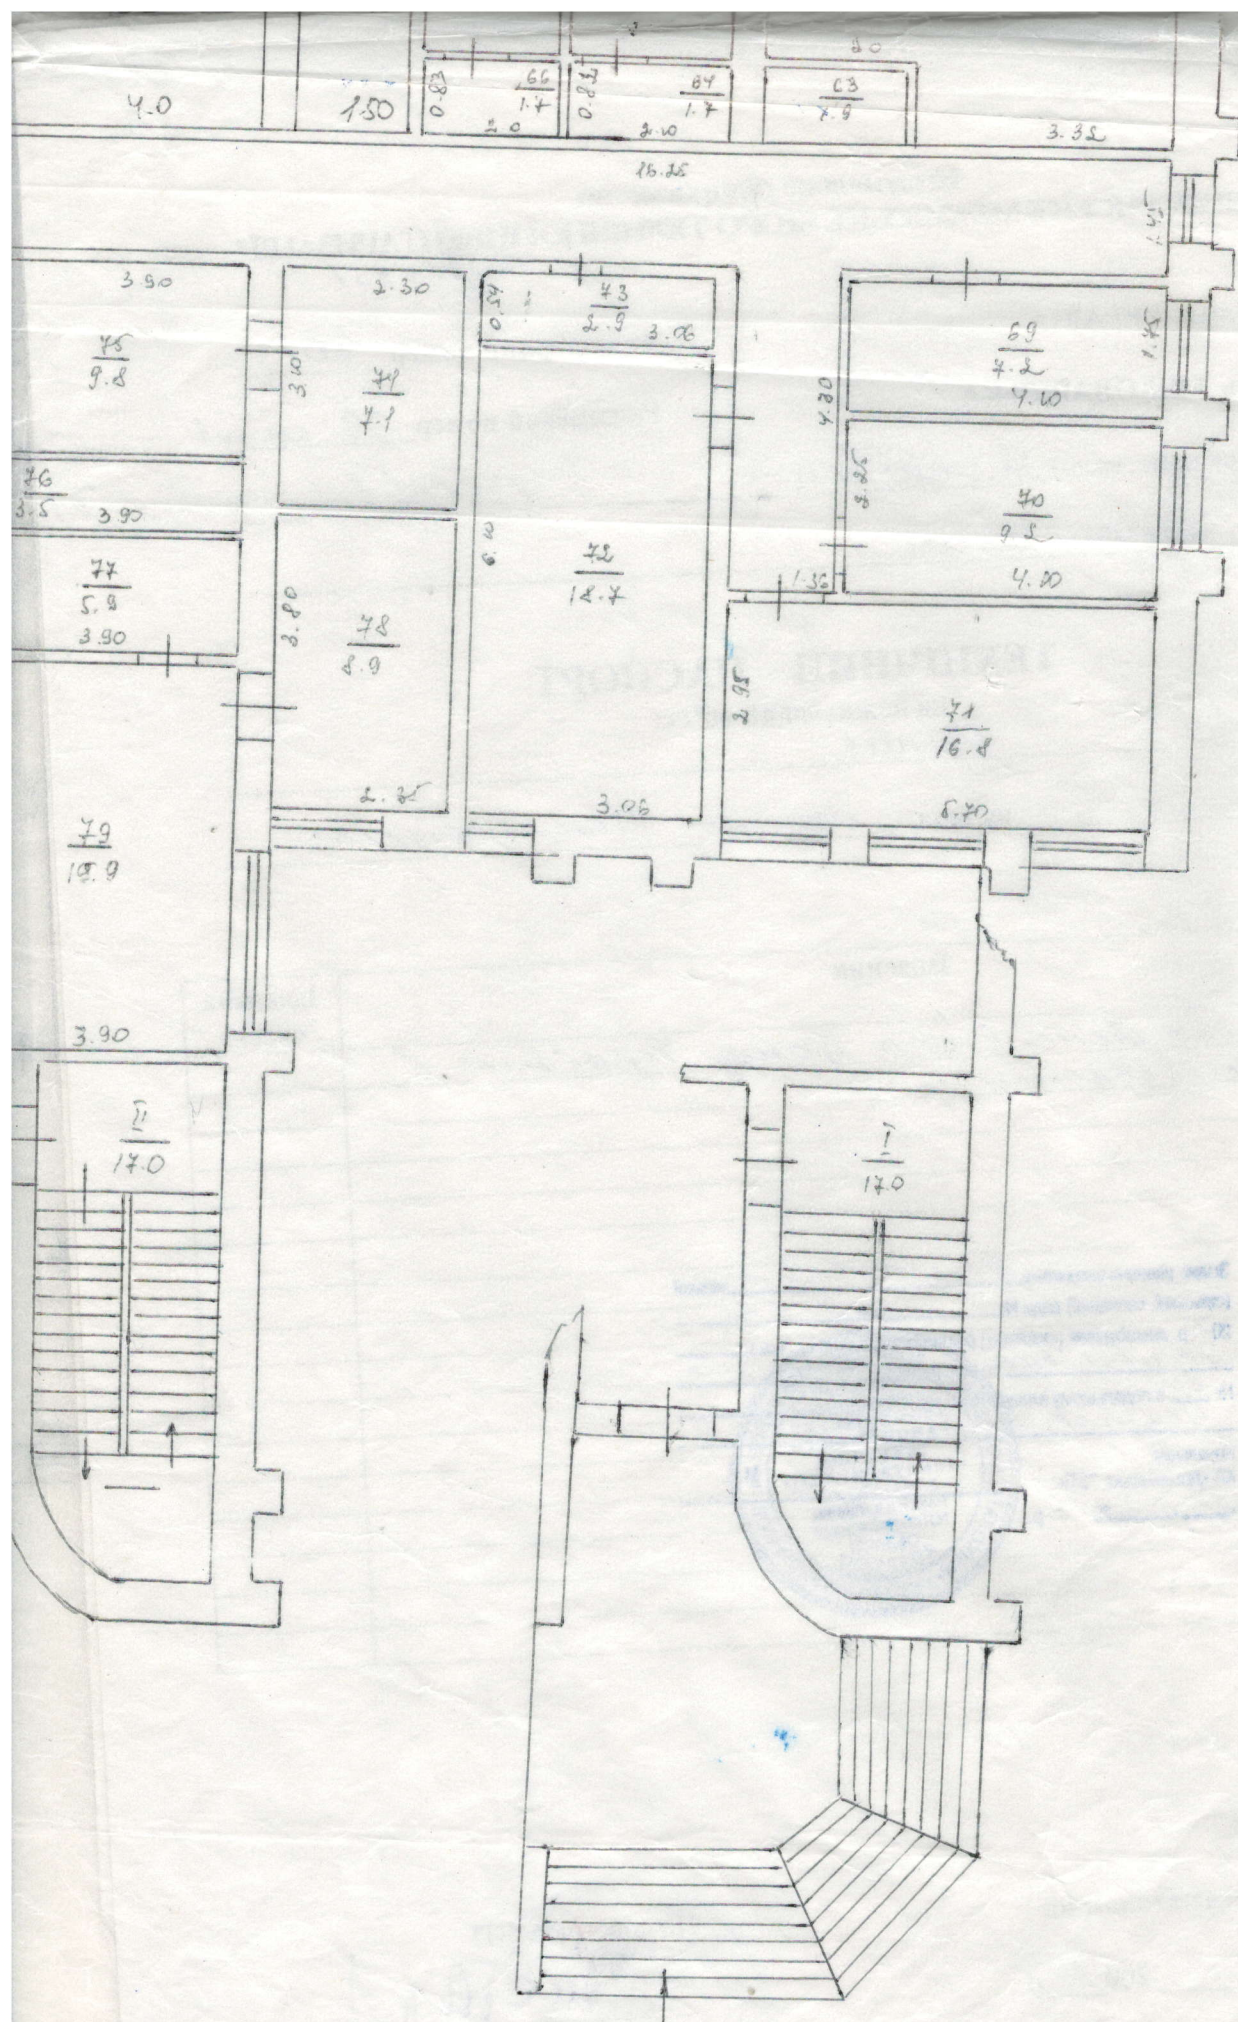

гидроизоляция

38/10-80 9.6

линейная 2.2