


Простяжний план
на строение лит. А-9
по улице Корчагинцев, 18
Фрунзенский район

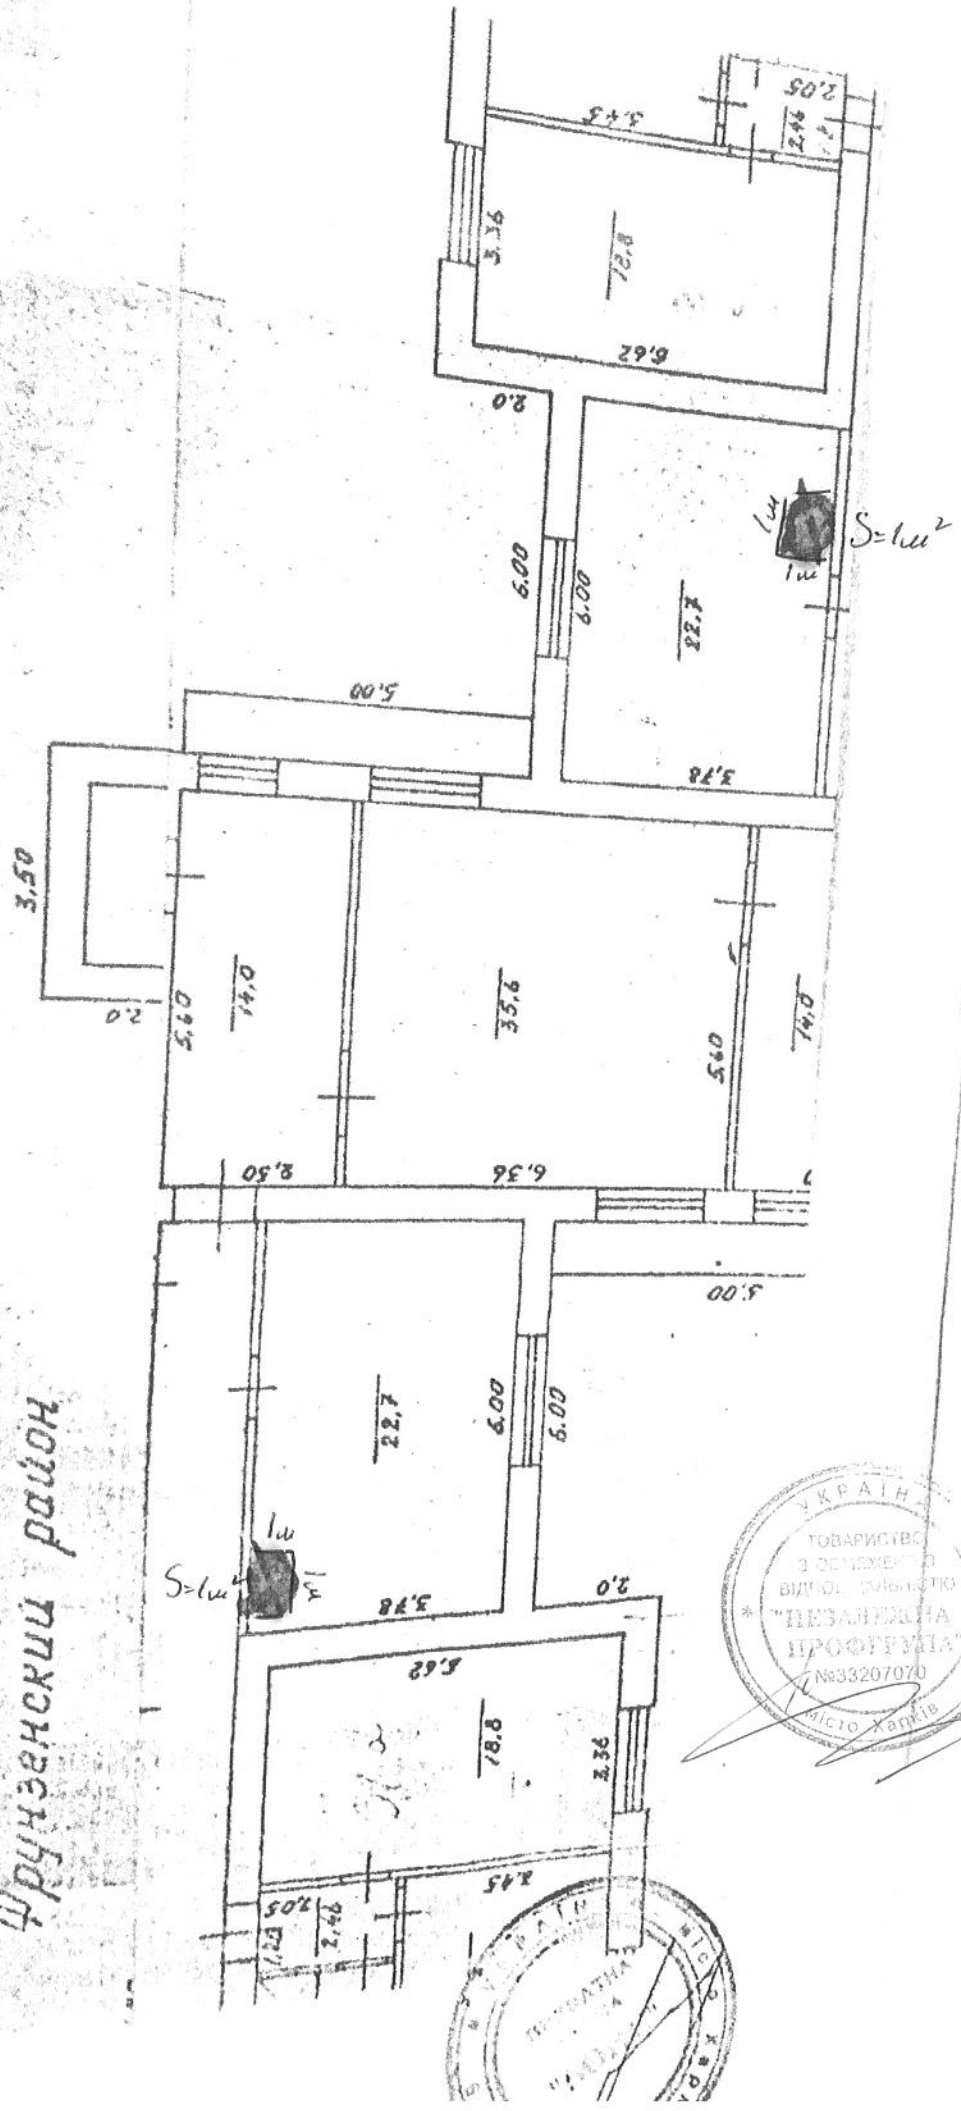

ду в
цею
ії



М. П. С. С. С. С.