


ІКУ
за загальноосвітня
ської ради
і Корольової

Додаток 6.2 до інструкції
про порядок проведення
технічної інвентаризації
об'єктів нерухомого майна

[Handwritten signature]

12.11.17

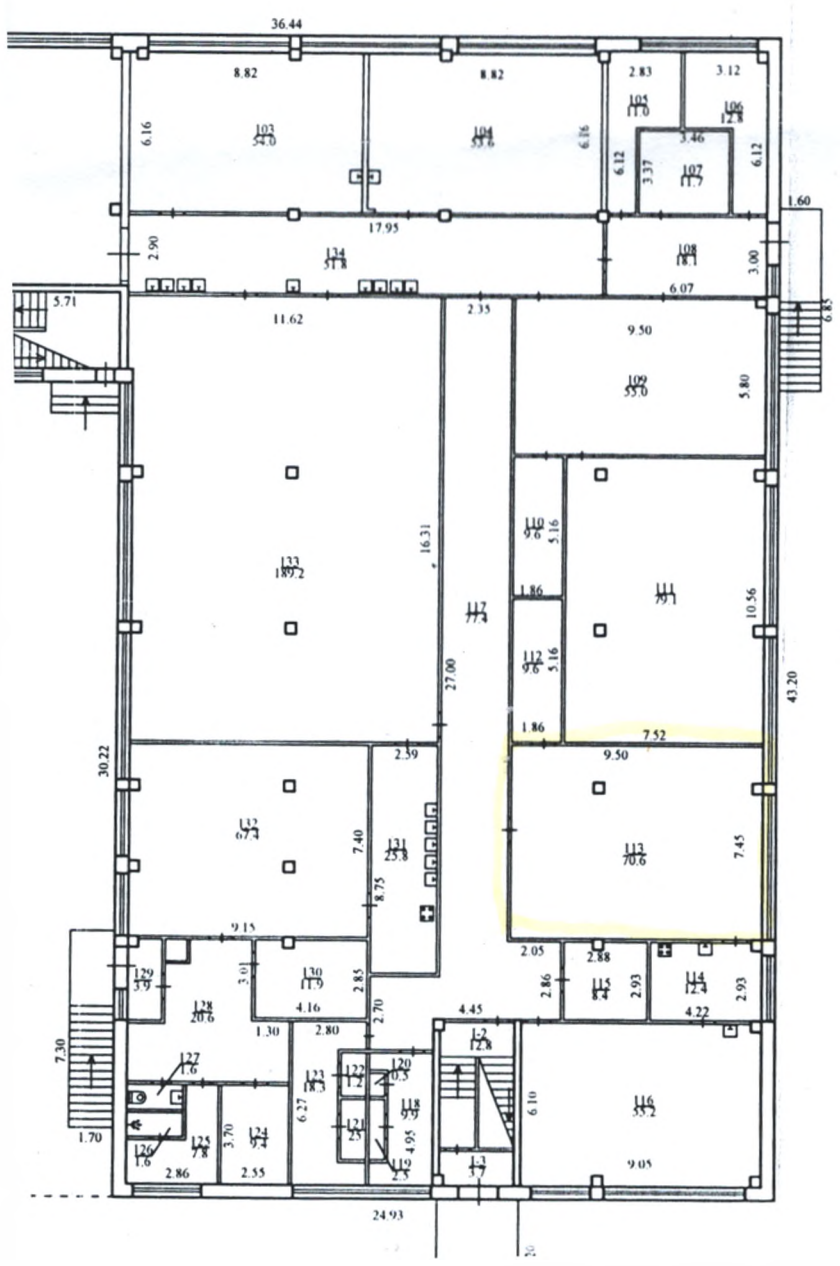

ПЛАН ПОВЕРХІ
ГРОМАДСЬКОГО БУ,


Комунальний заклад освіти "Середня загальноосвітня школа №121" Дніпровської міської ради
(призначення)

№ 14-Г вулиця (провулок, площа)

місто (селище, село) Дніпро

Масштаб 1:200

I поверх

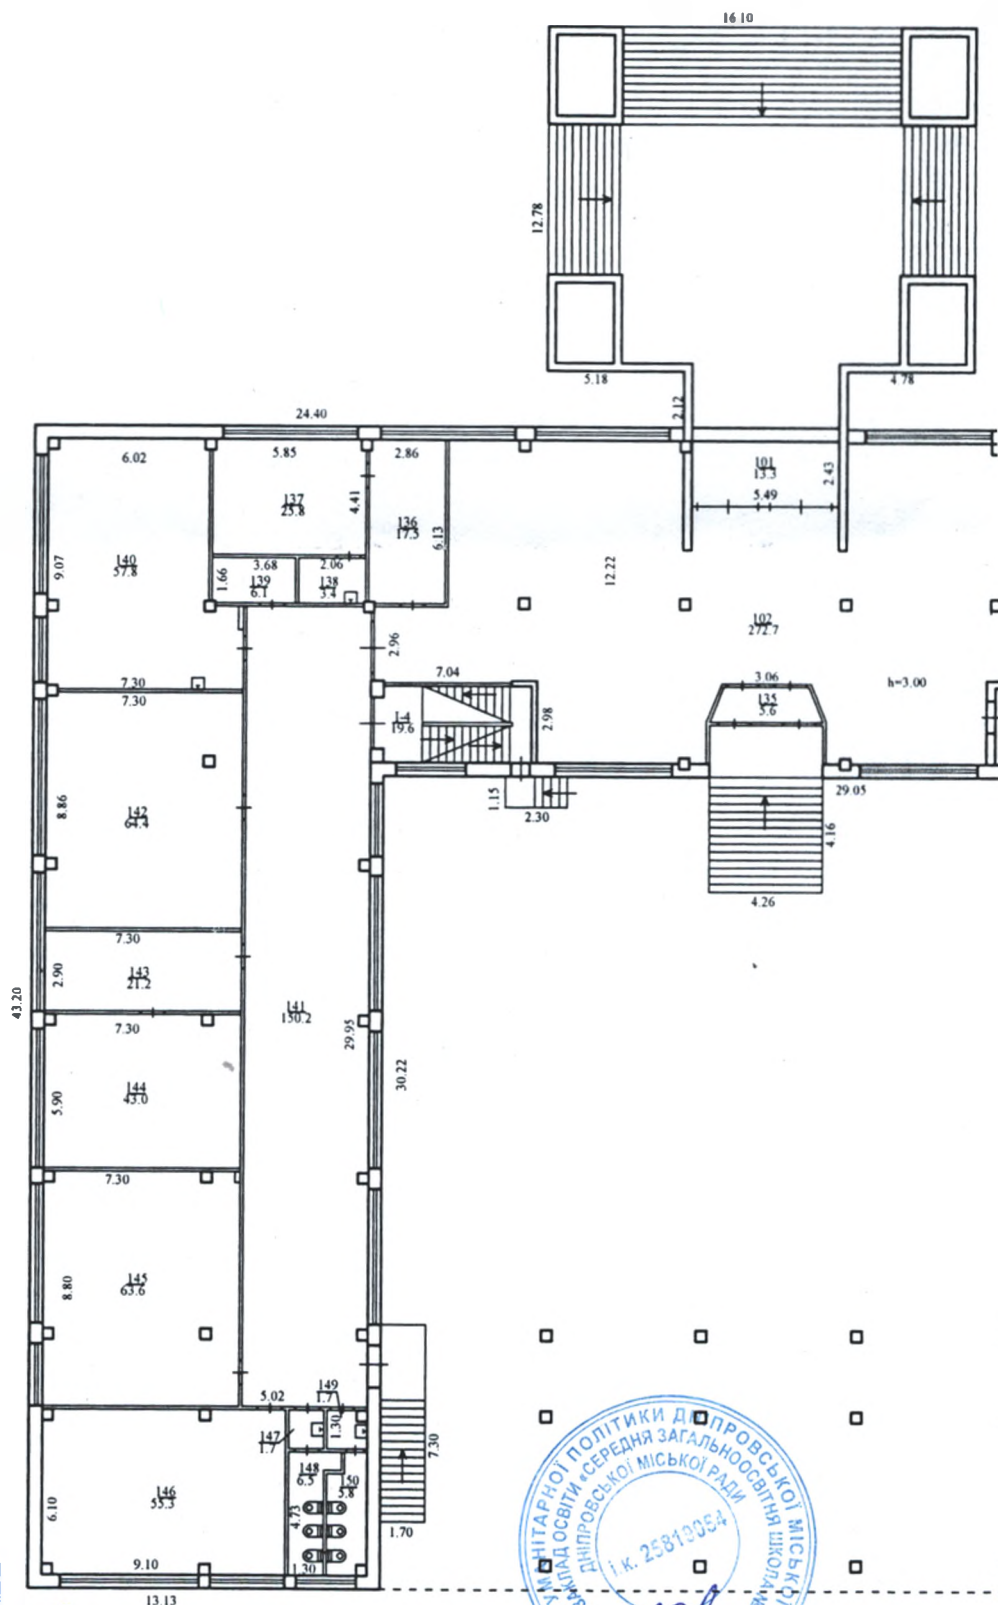

ЗГІДНО З ОРІГІНАЛОМ

Директор КЗСО "СШ №121" ДМР *С.В. Табуретський*

