



Додаток 7

до Інструкції про порядок проведення
технічної інвентаризації об'єктів
нерухомого майна (пункт 18 розділу I)

ТОВ "Бюро технічної інвентаризації міжрегіональне"

м. Кременчук, бульвар Пушкіна, 4, ЄДРПОУ 37528303

+38 (050) 308-84-42

Інвентаризаційна справа
номер

848

ТЕХНІЧНИЙ ПАСПОРТ

на громадський будинок

з господарськими (допоміжними) будівлями та спорудами
Склад

провулок Центральний, 5
село Дячкове
район Диканський
область Полтавська

Замовник технічної інвентаризації або уповноважена ним особа (прізвище, ім'я, по батькові фізичної особи або найменування юридичної особи)	Розмір частки власності (на вимогу)
РЕГІОНАЛЬНЕ ВІДДІЛЕННЯ ФОНДУ ДЕРЖАВНОГО МАЙНА УКРАЇНИ ПО ПОЛТАВСЬКІЙ ТА СУМСЬКІЙ ОБЛАСТЯХ	

Паспорт виготовлено станом на

"26" листопада 2019 року

Керівник суб'єкта
господарювання

Виконав

Перевірив

Підпис

Підпис

Підпис

Підпис

Підпис

Підпис

Підпис

Підпис

Підпис

Підпис

Підпис

Трушков Д.В.

(п. 1. б.)

Щербина Н.В. АЕ №001712

(п. 1. б. серія, номер кваліфікаційного сертифіката)

Щербина Н.В. АЕ №001712


(п. 1. б. серія, номер кваліфікаційного сертифіката)

Примітка. Дані технічного паспорта актуальні протягом одного року з дати проведення технічної інвентаризації.

СХЕМА РОЗТАШУВАННЯ БУДІВЕЛЬ ТА СПОРУД

провулок Центральний № 5
село Дячкове
район Диканський, область Полтавська

Масштаб 1:500

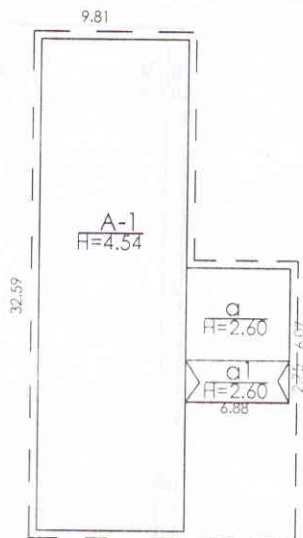

ЕКСПЛІКАЦІЯ до схеми розташування будівель та споруд


Літера або номер за планом	Назва будівель та споруд	Площа земельної ділянки (кв.м), у тому числі					Примітка
		Загальна площа	Усього під забудовою	Під основною будівлею	Під господарськими, допоміжними будівлями і спорудами	Під двором	
1	2	3	4	5	6	7	8
A-1, a	Склад		380.0	361.0	18.9		
a1	Навіс						

будинок № 5
область Полтавська
Масштаб 1:200

будинок № 5

область Полтавська

Масштаб 1:200

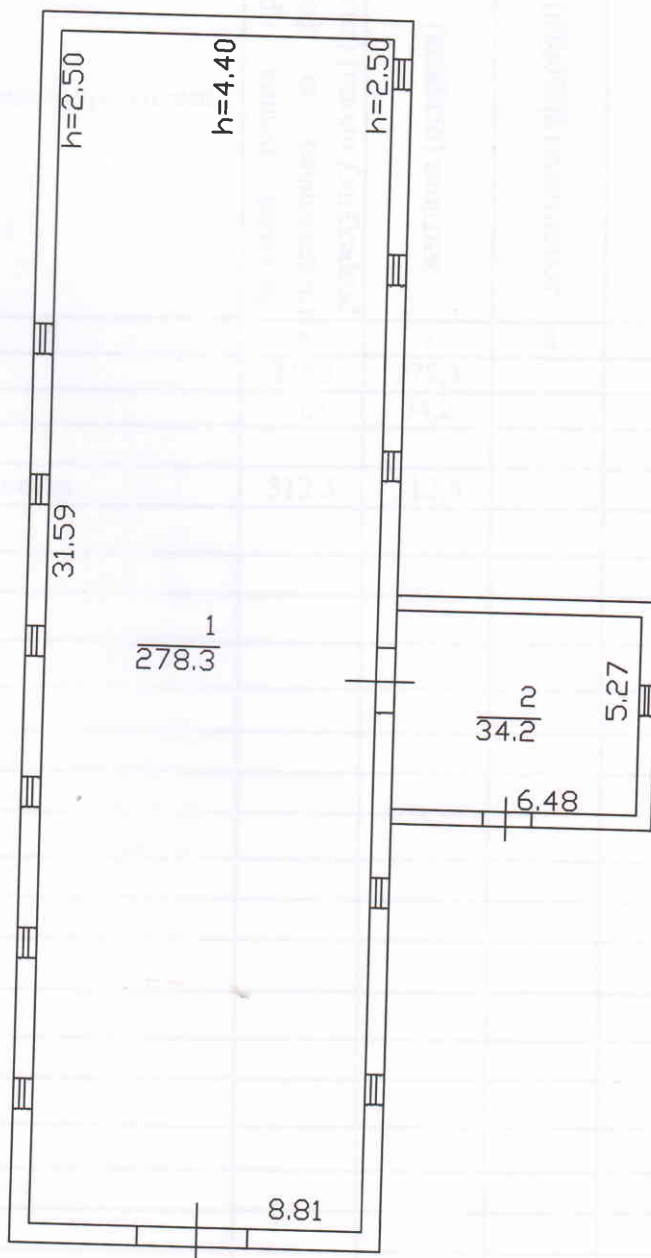

ХАРАКТЕРИСТИКА
громадського будинку з господарськими (допоміжними) будівлями та спорудами

Літера	Назва будівель та споруд	Рік спорудження/реконструкції	Опис основних конструктивних елементів						Інженерне обладнання						Висота (м)	Площа основи (збудови кв.м)	Об'єм (куб.м)	
			фундамент	стіни	покрівля	перекриття	підлога	сходи	електрика	водопровід	каналізація	газовий	ліфт	сміттєпровід				вид опалення
1	2	3	4	5	6	7	8	9	10	11	12			13	14	15	16	17
A-1	Склад		цегла	цегла	шифер	дерево	-	-	-	-	-	-	-	-	-	4,54	319,7	1451,5
a	Склад		цегла	шлакобетон	шифер	дерево	-	-	-	-	-	-	-	-	-	2,60	41,8	124,3
a1	Навіс		-	дерев'яні опори	шифер	дерево	-	-	-	-	-	-	-	-	-	2,60	18,9	49,2

380,4

26.11.2019