

ПЛАН ВИРОБНИЧОГО БУДИНКУ

Будівля ЦПУ, літера "А"

(призначення)

Вулиця (провулок, площа) Берегова, №13

місто (селище, село) Южне,


район --

область Одеська

Масштаб 1:200

III поверх

літ. "А"

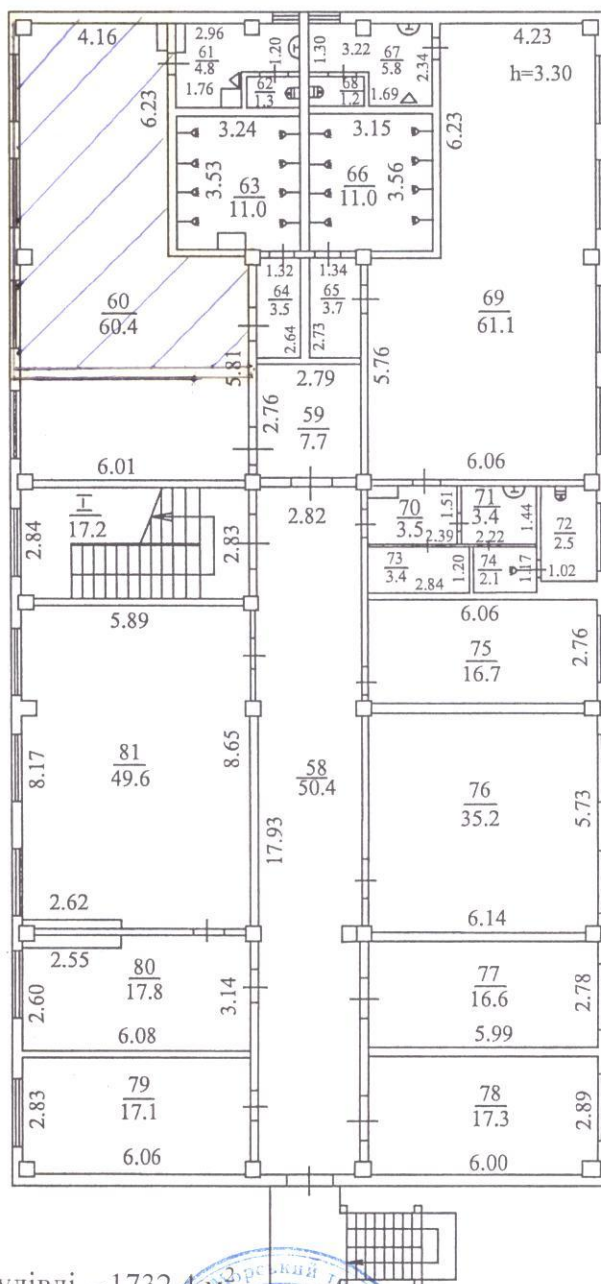

Загальна площа будівлі – 1732,4 м²

Площа приміщення – 60,4 м²

Площа розміщення «СЖС Україна» – 43,11 м²

Провідний інженер СКБ ТВ С.В. Дашков

25.06.2019р.

Виконав

Свдокімова І.В.