

Оренда – складські та адміністративні приміщення, площею 2269,00 кв.м. (В) м. Київ, пр-т Перемоги, 15км, літ. «Д», літ. «Е», літ. «Є», літ. «З»

1. Фото



2. Опис лоту

Пропонуються до оренди складські і адміністративні приміщення, площею 2269,00 кв.м за адресою Київ, пр-т Перемоги, 15км поруч с житловим масивом «Чайки». Стан приміщень задовільний. Поруч зупинка міського автотранспорту, окремий в'їзд до території, 7 хвилин на авто до станції метро Житомирська (4км)

Характеристики:

- загальна площа будівель – 3273,10 м²;
- опалення наявне;
- земельна ділянка – 0,872 га;
- сан. вузол, водопостачання, каналізація - присутні;


3. Ключові умови лоту

Адреса: 03179, м. Київ, пр-т Перемоги, 15км

Назва: складські та адміністративні приміщення, площею 2269,00 м. кв.

S загальна, кв. м.	3273,10
S пропонується до оренди, кв. м.	2269,00
Початкова ставка оренди за 1 кв. м., грн. з ПДВ	93,45
Початкова орендна плата в 1 міс, грн. з ПДВ	212038,05
Розмір гарантійного внеску, грн. з ПДВ	127222,83
Крок аукціону, грн. з ПДВ	2200,00

При оцінці наданих конкурсних пропозицій застосовуватиметься критерій – найвища ціна

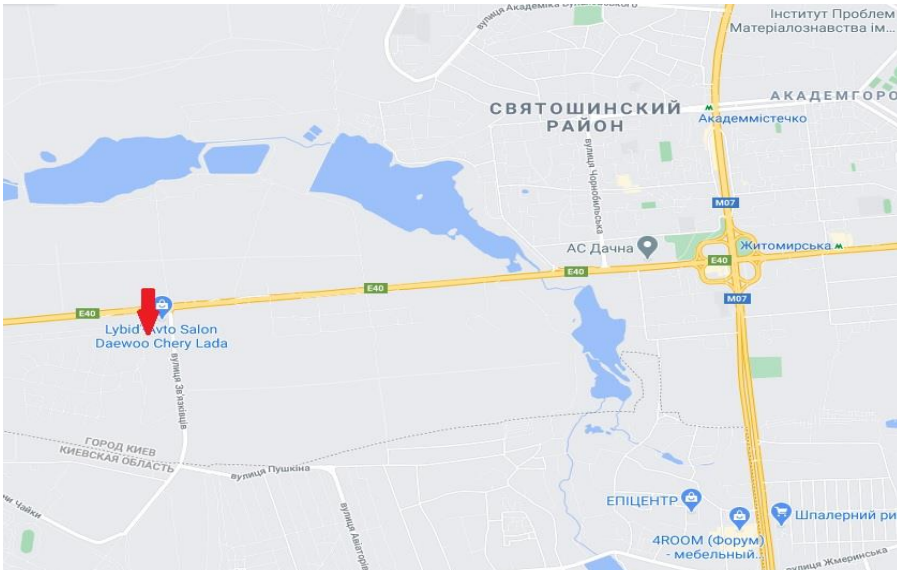


Оренда – складські та адміністративні приміщення, площею 2269,00 кв.м. (В) м. Київ, пр-т Перемоги, 15км, літ. «Д», літ. «Е», літ. «Є», літ. «З»

1. Фото


Літ. «Д»




літ. «Д»
ПОБЕРХ 1
Масштаб 1:200

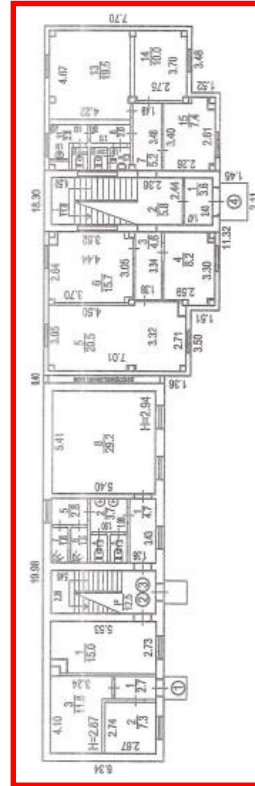

літ. «Д»
ПОБЕРХ 2
Масштаб 1:200

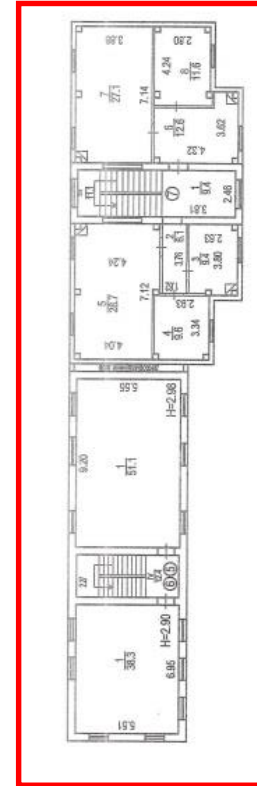


літ. «Д»
ПОБЕРХ 3
Масштаб 1:200

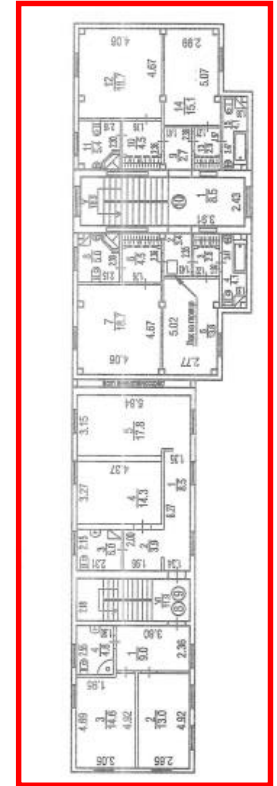


Оренда – складські та адміністративні приміщення, площею 2269,00 кв.м. (В) м. Київ, пр-т Перемоги, 15км, літ. «Д», літ. «Е», літ. «Є», літ. «З»

1. Фото


Літ. «Е»

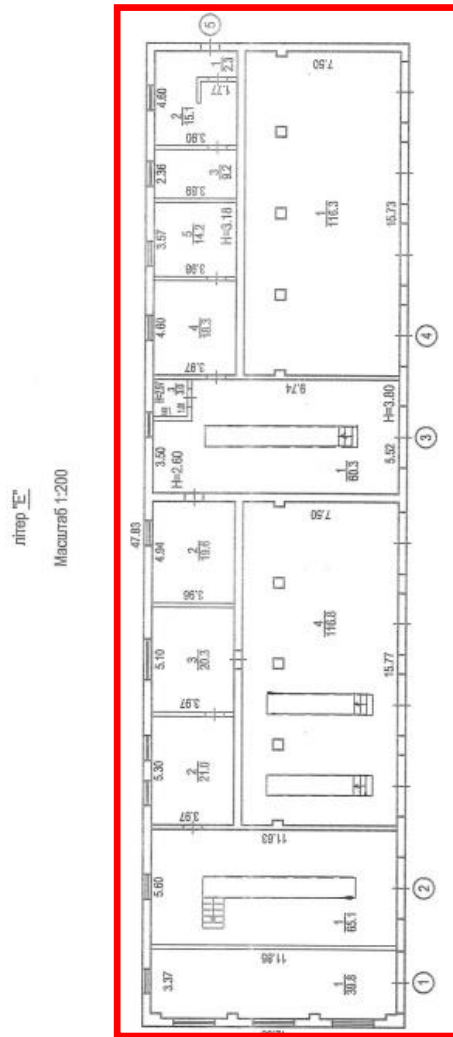

Літ. «Є»

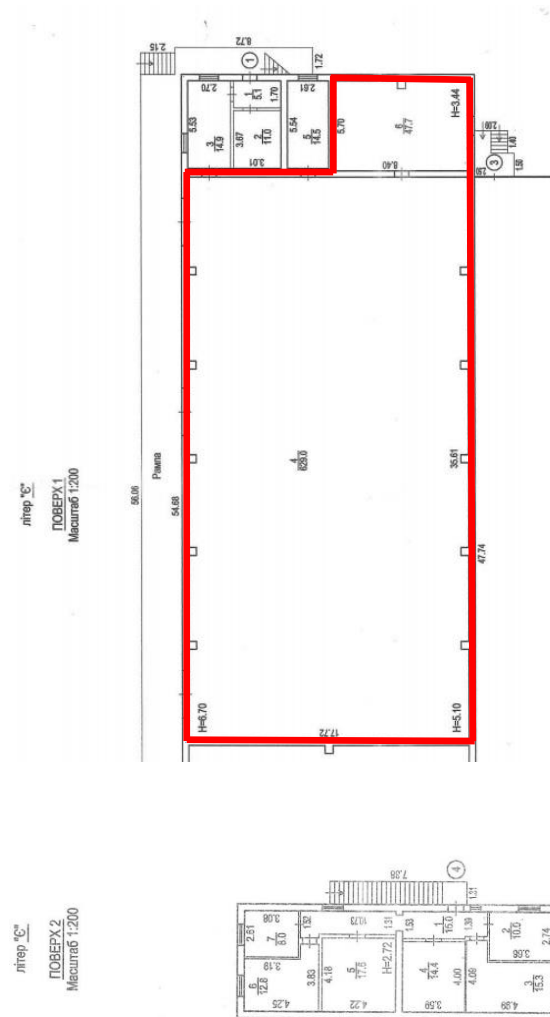

Літ. «З»

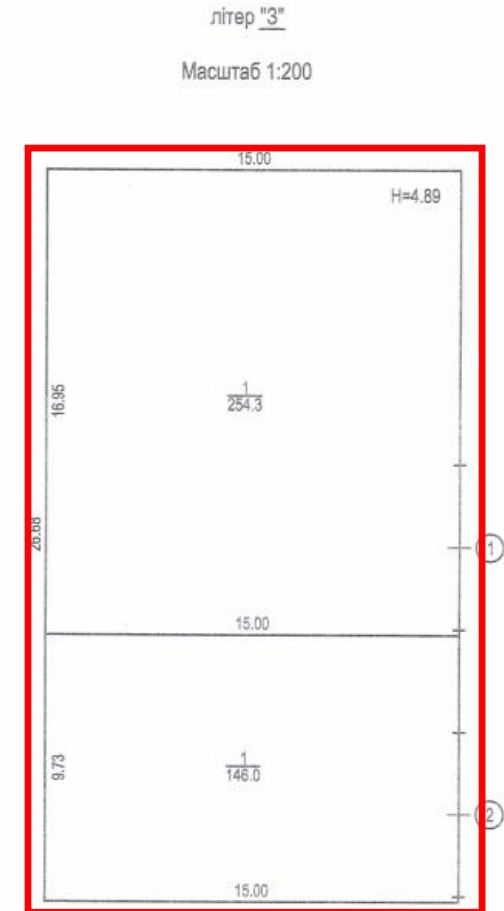

Оренда – складські та адміністративні приміщення, площею 2269,00 кв.м. (В)
м. Київ, пр-т Перемоги, 15км, літ. «Д», літ. «Е», літ. «Є», літ. «З»

1. Фото



4. Умови лоту

4.1. Оренда об'єкту нерухомого майна (далі - ОНМ)

4.2. Ставка оренди за 1 м² майна, в місяць – зазначена з урахуванням ПДВ

4.3. Комунальні послуги, в місяць – Орендар сплачує в повному обсязі всі комунальні платежі по будівлі, а саме:

- Електропостачання – за показниками лічильників згідно обсягу фактичного споживання;

- Теплопостачання – за показниками лічильників згідно обсягу фактичного споживання;

- Послуги з утримання будівлі - не менше 1,01 грн. (одна гривня 01 копія) з ПДВ за 1 м² орендованої площі, а саме: тех. обслуговування автоматичного водозабезпечення - не менше 0,06 грн з ПДВ за 1 м²; витрати на обслуговування та експлуатацію електромереж та електрообладнання – не менше 0,95 грн з ПДВ за 1 м²; прибирання приміщень – за рахунок орендаря; прибирання прибудинкової території – за рахунок орендаря; вивіз сміття – за рахунок орендаря; обслуговування пожежної сигналізації – за рахунок орендаря; фізична і технічна охорона – за рахунок орендаря.

4.4. Розмір плати за комунальні послуги та послуги з утримання комерційної нерухомості може бути змінений у разі зміни або запровадження нових цін, тарифів на комунальні послуги, введення інших обов'язкових зборів і платежів згідно з законодавством України. **Податки** – суму податку на нерухомість та орендну плату за землю включено до складу орендної плати. Додатково Орендарем не компенсуються.

4.5. Індикація оренди – щорічне підвищення орендної плати на 10%, починаючи з 13-го місяця оренди.

4.6. Термін оренди – 2 роки 11 місяців. Після спливу терміну оренди за договором проводиться новий аукціон, за результатами якого визначається Орендар на наступний строк оренди.

4.7. Орендні канікули – не передбачені.

4.8. Ремонт під власні потреби здійснюється силами та за рахунок Орендаря.

4.9. Передача нерухомого майна – здійснюється після сплати Орендарем грошової суми застави в розмірі не менше ніж сума місячної орендної плати.

4.10. Додаткові умови – застосування типового договору оренди майна комерційного призначення, що затверджений ПАТ «Укртелеком».

- Орендар зобов'язується отримати доступ до телекомунікаційних послуг, а саме доступ до мережі Інтернет за технологіями (ADSL, FTTH або/та GPON), підписавши з ПАТ «Укртелеком» відповідний договір про надання таких послуг.

- Орендар зобов'язується встановити в Орендованому майні технічні засоби обліку електричної енергії, а саме інтервальні (погодинні) лічильники з погодженими з ПАТ «Укртелеком» параметрами.

- ПАТ «Укртелеком», як Організатор аукціону, має право дискваліфікувати учасника у разі, якщо він, або пов'язана з ним особа, має дебіторську заборгованість перед Товариством та/або має інший негативний досвід роботи з Товариством за іншими правочинами, а також у разі наявності хоча б одного випадку відмови даного учасника від підписання Протоколу торгів, або договору оренди за іншими аукціонами Організатора.

4.11. Особливі умови: Орендар має забезпечити цілодобовий доступ до будівлі літ. «Є», а саме: приміщень першого поверху №№ 1-3, №5 та приміщень другого поверху №№ 1-7 згідно план-схеми.

5. Вимоги до учасників

5.1. До учасників електронного аукціону застосовуються умови, визначені Регламентом електронної торгової системи Prozorro.Продажі

5.2. Після оголошення результатів аукціону Переможець діє згідно та в терміни, визначені Регламентом електронної торгової системи Prozorro.Продажі

6. Умови дискваліфікації Учасника, що визначений переможцем Електронного аукціону

6.1. В разі невиконання Переможцем викладених вище умов, право на оренду анулюється, а учасник, що не виконав свої зобов'язання відсторонюється від участі у подальших торгах ПАТ «Укртелеком» строком на 6 місяців

6.2. Наявність ознак здійснення незаконного підприємництва

6.3. Наявність інформації про факти здійснення Учасником (керівниками, засновниками юридичної особи, фізичною особою) шахрайських дій та інших злочинів відносно активів Товариства або їх причетність до таких дій

6.4. Наявність інформації про факти порушення кримінальних справ відносно Учасника, які можуть вплинути на визнання договору оренди не дійсним

7. Контактні дані з питань оренди

091-114-04-65 – корпоративний
0-800-509-100 – гаряча лінія
044-235-48-71 – Діденко Ірина
044-234-43-31 – Ковальська Марина
e-mail: property@ukrtelecom.ua