

КОПІЯ ВІРНА

ПЛАН
громадського будинку

Амбулаторія загальної практики сімейної медицини
(призначення)


вулиця (провулок, площа) Чаплинська № 96

місто (селище, село) Дніпро

район Самарський, область Дніпропетровська

Масштаб 1:200

I поверх

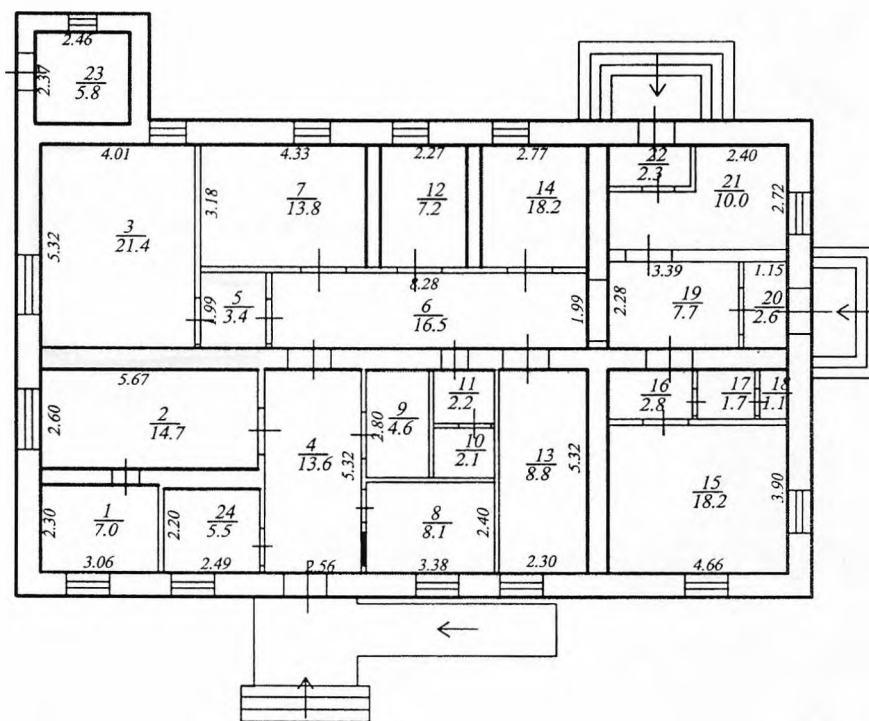

Заст. ін. дир. з. ек. тех. нсст

Курсеєв Н. І.