



Затверджено наказом
Держбуду України
№ 127 від 24.05.2001 р.
із змінами та доповненнями

Обласне комунальне підприємство Львівської обласної ради «Бюро технічної інвентаризації та експертної оцінки»

Україна
Область Львівська
Район Залізничний
Інвентаризаційна
справа № 102
Реєстровий №

Технічний паспорт

нежитлові приміщення - магазин
(призначення)
вулиця (провулок, площа) Любінська № 102
місто (селище, село) Львів

Замовник технічної інвентаризації або уповноважена ним особа (прізвище, ім'я та по батькові фізичної особи або найменування юридичної особи)	Місце проживання, серія і номер паспорта фізичної особи або місцезнаходження, код за ЄДРПОУ юридичної особи
<u>Управління комунальної</u>	
<u>власності Департаменту</u>	
<u>економічного розвитку</u>	
<u>Львівської міської ради</u>	

Паспорт виготовлено за станом на
« 16 » 2012 р.

Виконав М. П. Гаспа
(прізвище, серія та
номер кваліфікаційного сертифіката, М.П.)

Директор

Мартинишин Г.Й.
М.П.



СХЕМАТИЧНИЙ ПЛАН ЗЕМЕЛЬНОЇ ДІЛЯНКИ

(призначення)

вул. (провул., площа) _____ № _____

місто (селище, село) _____

Масштаб 1:500

[illegible]

ПЛАН

нежитлові приміщення -
(призначення)

вул. (провул., площа)


Маданська

місто (селище, село)

Львів

Масштаб 1:200

1й поверх

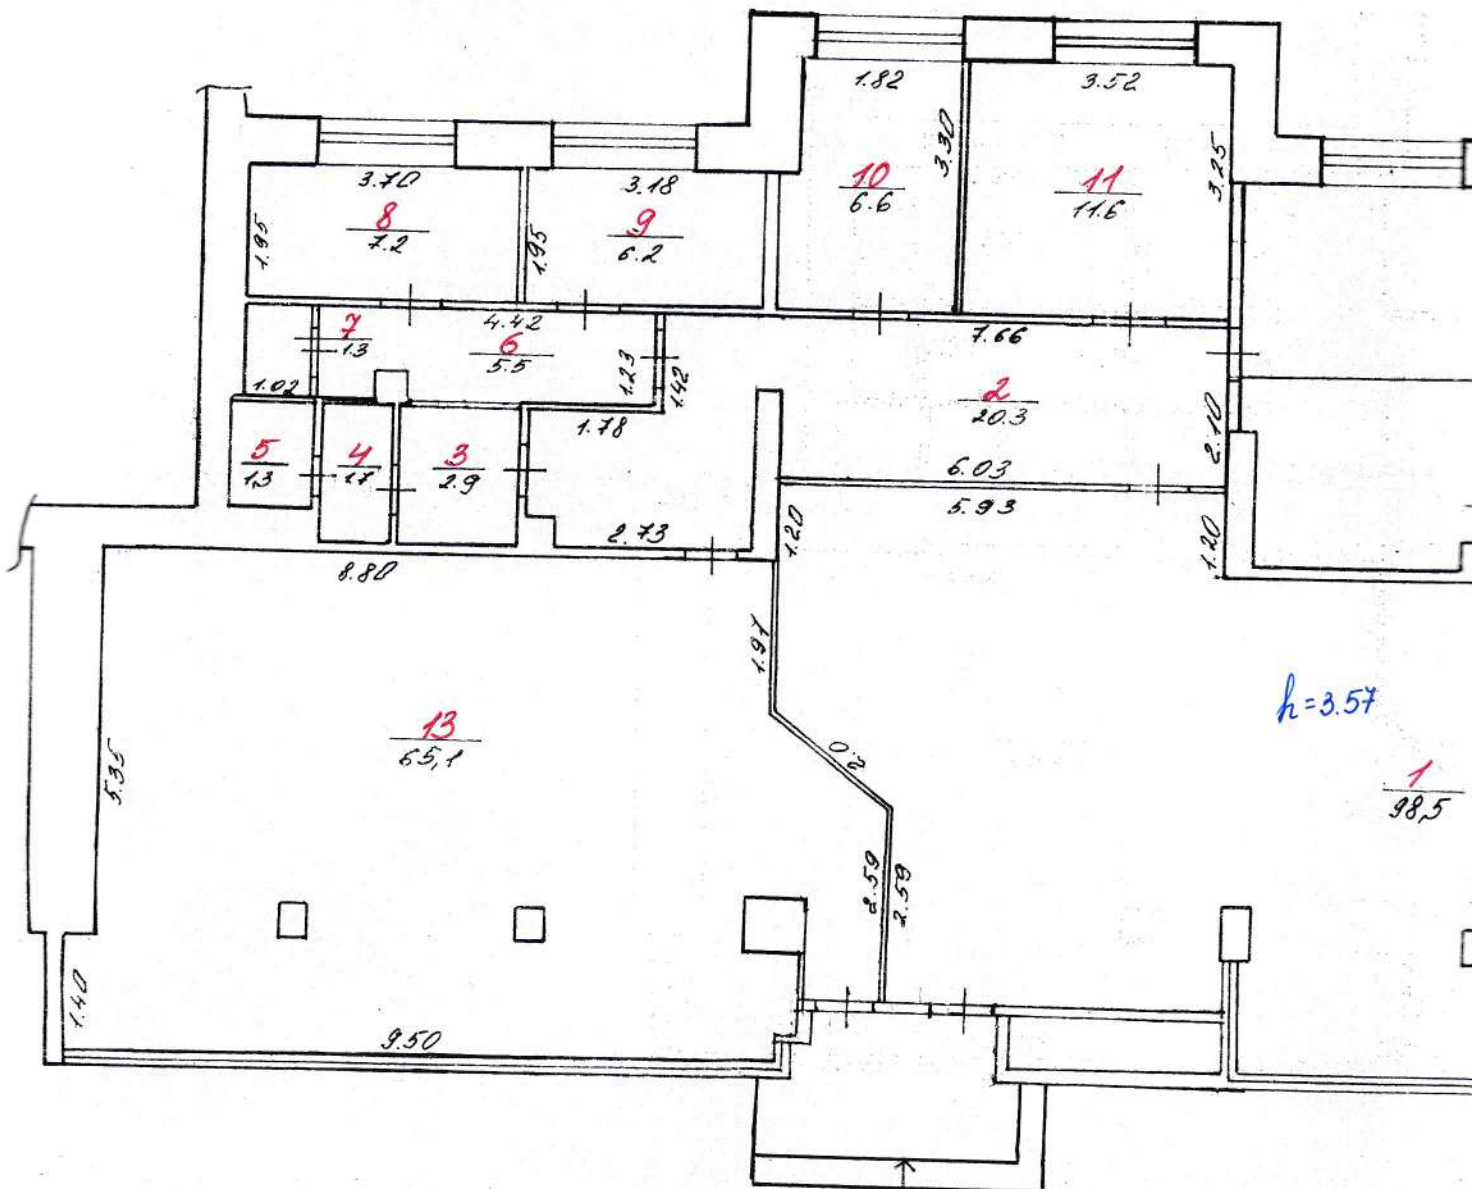

ПЛАН

нежитлові приміщення - магазин
(призначення)

вул., площа)

Моденська

№


102

лице, село)

Львів

Масштаб 1:200

1й поверх

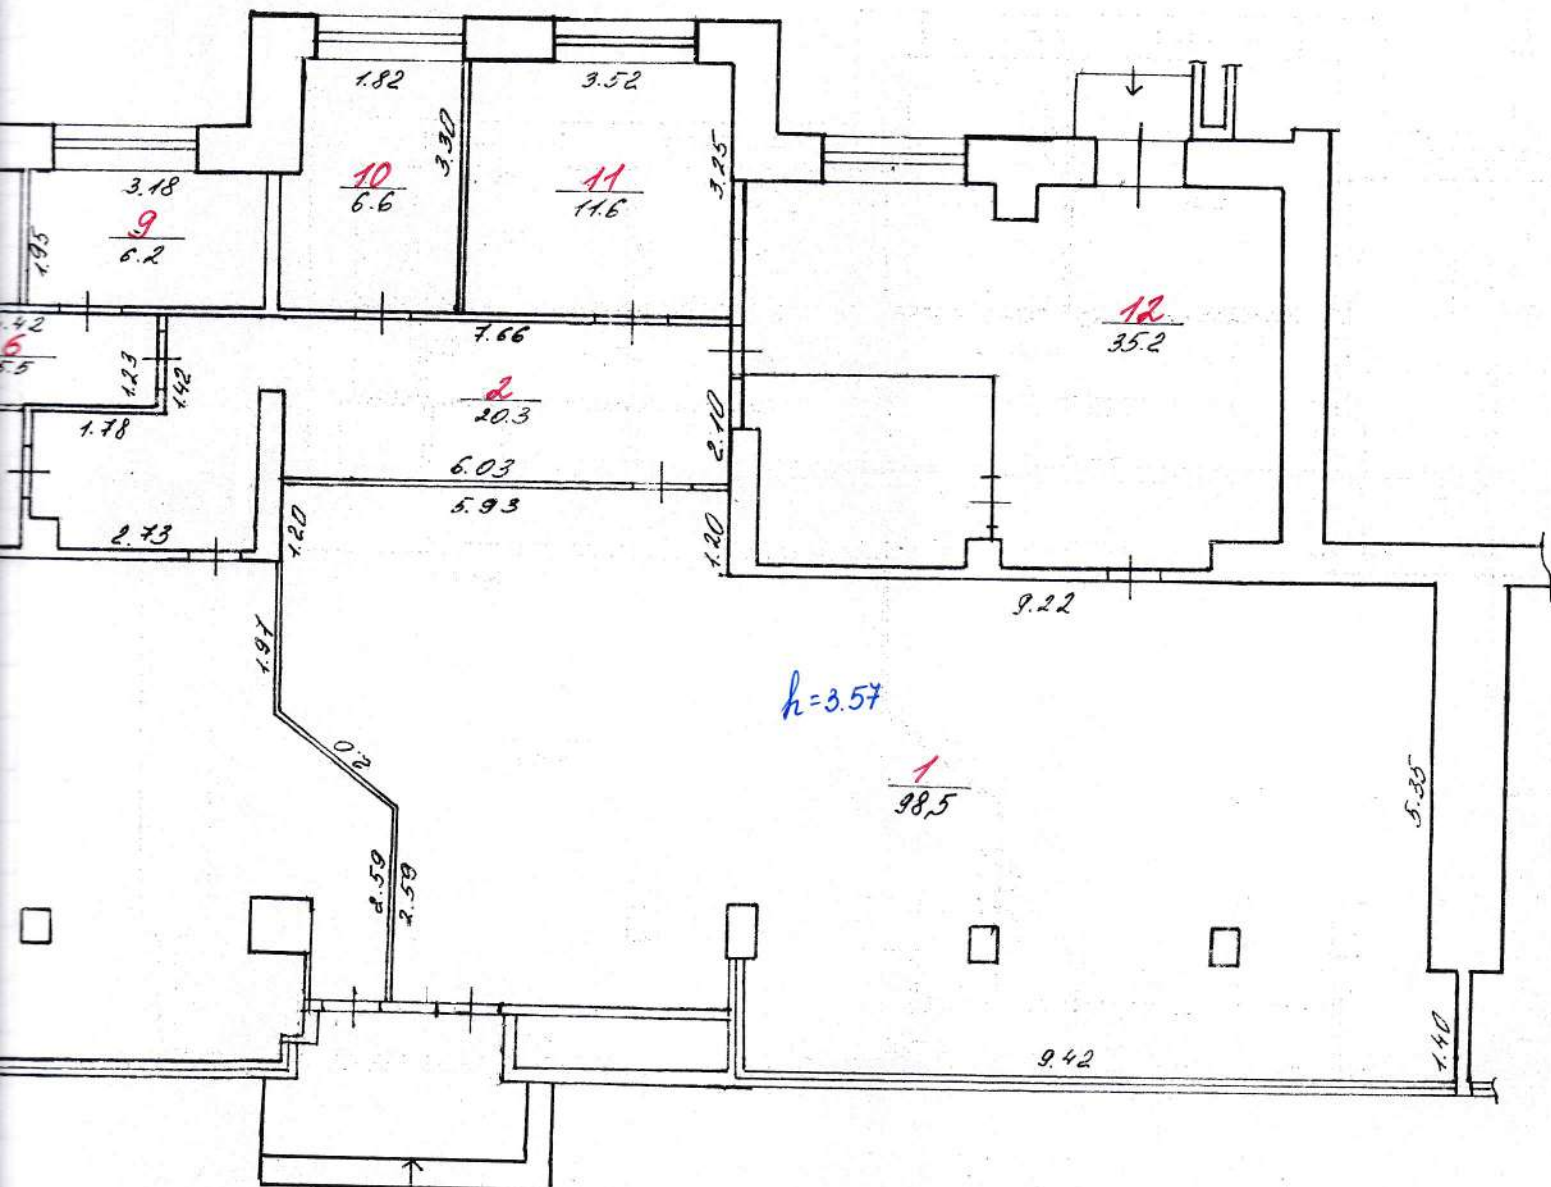

ЕКСПЛІКАЦІЯ

приміщень до плану поверхів будинку, № 1-13, літер «А9»,


булиця (провулок, площа) Любінська № 102

місто (селище, село) Львів

Літер на планом	Поверхи	Номери груп приміщень	Номери приміщень	Призначення приміщень	Загальна площа приміщень (підрахована за формулами розрахунку площ) (кв.м)	Площа приміщень (кв.м)			Площа літніх приміщень (кв.м)	Площа приміщень загального користування (кв.м.)	Самостійно збудована, переобладнана площа приміщень (кв.м)	Примітка
						корисна (сума гр. 8 та 9)	основна (виробнича)	допоміжна				
1	2	3	4	5	6	7	8	9	10	11	12	13
	1		1	торговий зал	28,5							
			2	адміністративне приміщення	20,3							
			3	коридор	2,9							
			4	умивальник	1,7							
			5	туалет	1,3							
			6	коридор	5,5							
			7	туалет	1,3							
			8	адміністративне приміщення	7,2							
			9	адміністративне приміщення	6,2							
			10	адміністративне приміщення	6,6							
			11	адміністративне приміщення	11,6							
			12	адміністративне приміщення	35,2							
			13	торговий зал	65,1							
				Всього по магазину:	263,4							

002832


Виконав

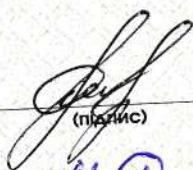
(підпис)

Перевірів


(підпис)


(прізвище, ініціали)

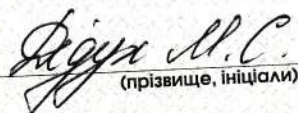
(прізвище, ініціали)

« 05 »

07

2017 р.