



УКРАЇНА
ОКП «ІВАНО-ФРАНКІВСЬКЕ ОБЛАСНЕ
БЮРО ТЕХНІЧНОЇ ІНВЕНТАРИЗАЦІЇ

м.Івано-Франківськ, вул. С.Бандери, 77
код ЄДРПОУ 03346064
f.obti@gmail.com

тел. (0342) 52-61-60, 52-62-61 (факс)

Інвентаризаційна справа №

8835

ТЕХНІЧНИЙ ПАСПОРТ

а громадський будинок з господарськими (допоміжними) будівлями та спорудами

улиця (провулок, площа) Герновола, № 49,

сто (селище, село) Івано-Франківськ

район _____,


область Івано-Франківська

Замовник технічної інвентаризації або уповноважена ним особа (прізвище, ім'я, по батькові
фізичної особи або найменування юридичної особи)

паспорт виготовлено станом на

07 » 08 2020 року

ерівник суб'єкта господарювання

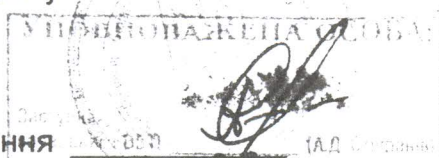


(підпис)

В. Бегей

(П. І. Б.)

иконав

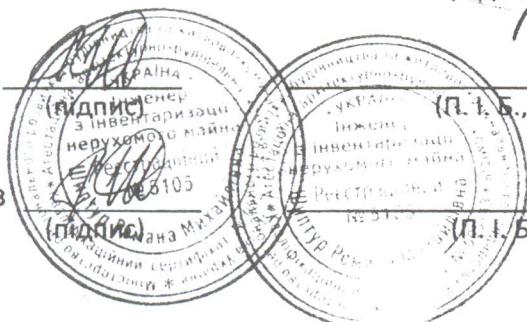

(П. І. Б., серія, номер кваліфікаційного сертифіката)

М. Савка

еревірів

М. Савка

(П. І. Б., серія, номер кваліфікаційного сертифіката)

СХЕМА РОЗТАШУВАННЯ БУДІВЕЛЬ ТА СПОРУД

Вулиця (провулок, площа) Горькова, № 49,

місто (селище, село) Івано-Франківськ,

район _____, область Івано-Франківська

Масштаб 1: _____

ЕКСПЛІКАЦІЯ

до схеми розташування будівель та споруд

Назва будівель та споруд	Площа земельної ділянки (м ²), у тому числі					Примітки
	загальна площа	усього під забудовою	під основною будівлею	під господарськими, допоміжними будівлями і спорудами	під двором	
2	3	4	5	6	7	8
Гінеколог. корп.			3801,9			
сходи			286,0			
Обш. кермат. центр			1804,1			
сходи			87,8			
Акушерськ. корп.			1831,4			
сходи			150,4			
Господар. блок			511,8			
Перехід			195,7			
сходи			5,5			
Харчоблок			264,0			
сходи			51,6			
Тарасів			506,8			
Киселева			66,3			
			16,4			

ПЛАН
громадського будинку

Тієкологічний корпус

(признач.: 1)

вулиця (провулок, площа)

Горькова

№

45

місто (селище, село)



Івано-Франківськ

район

область

Івано-Франківська

Масштаб 1:100

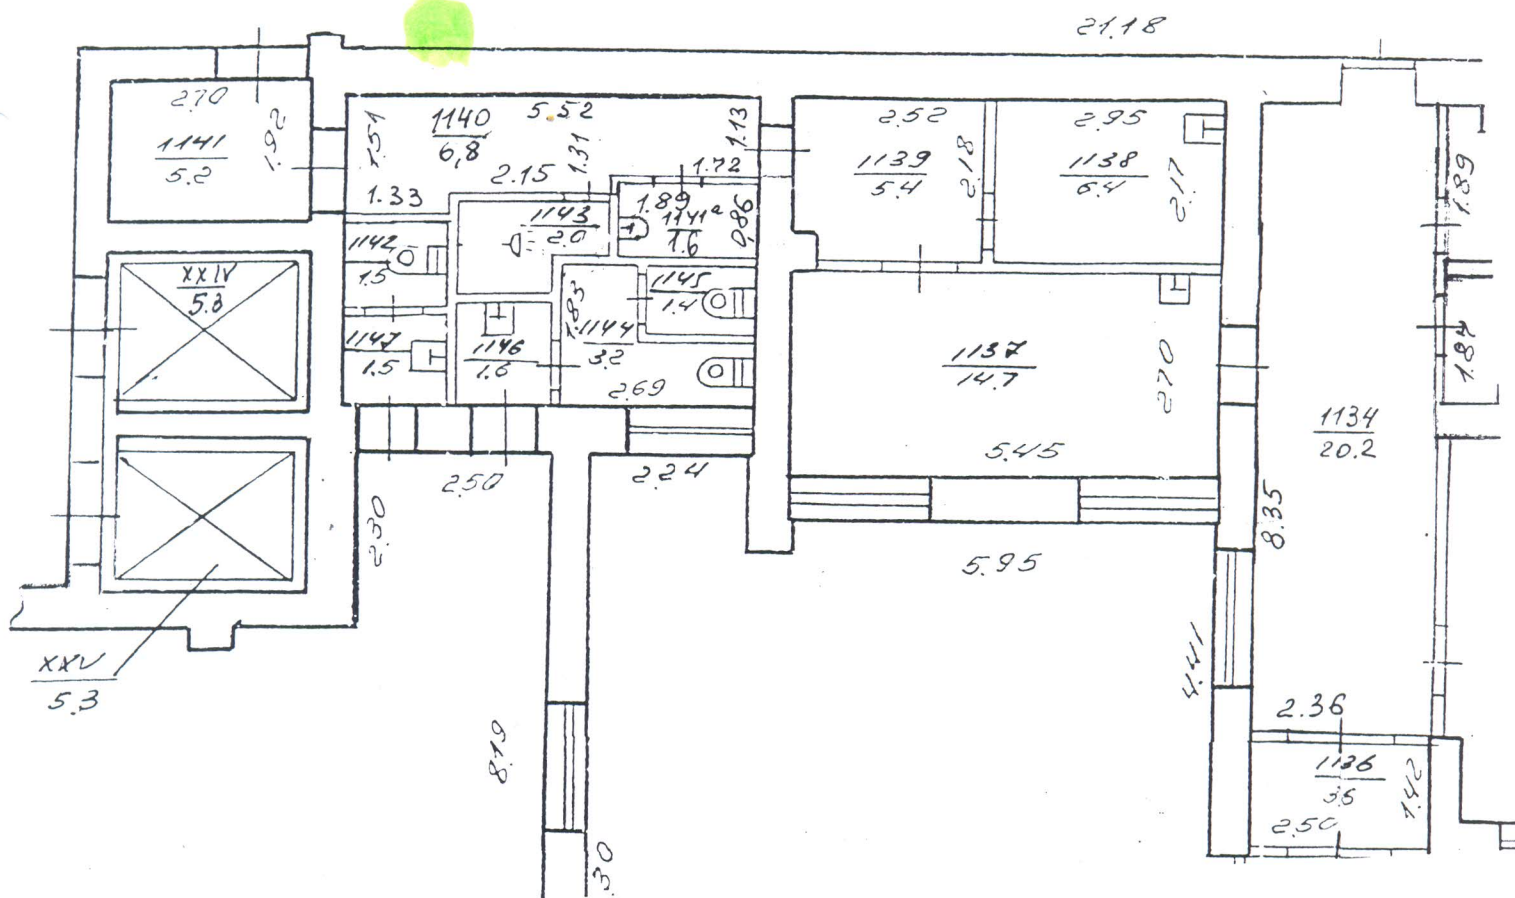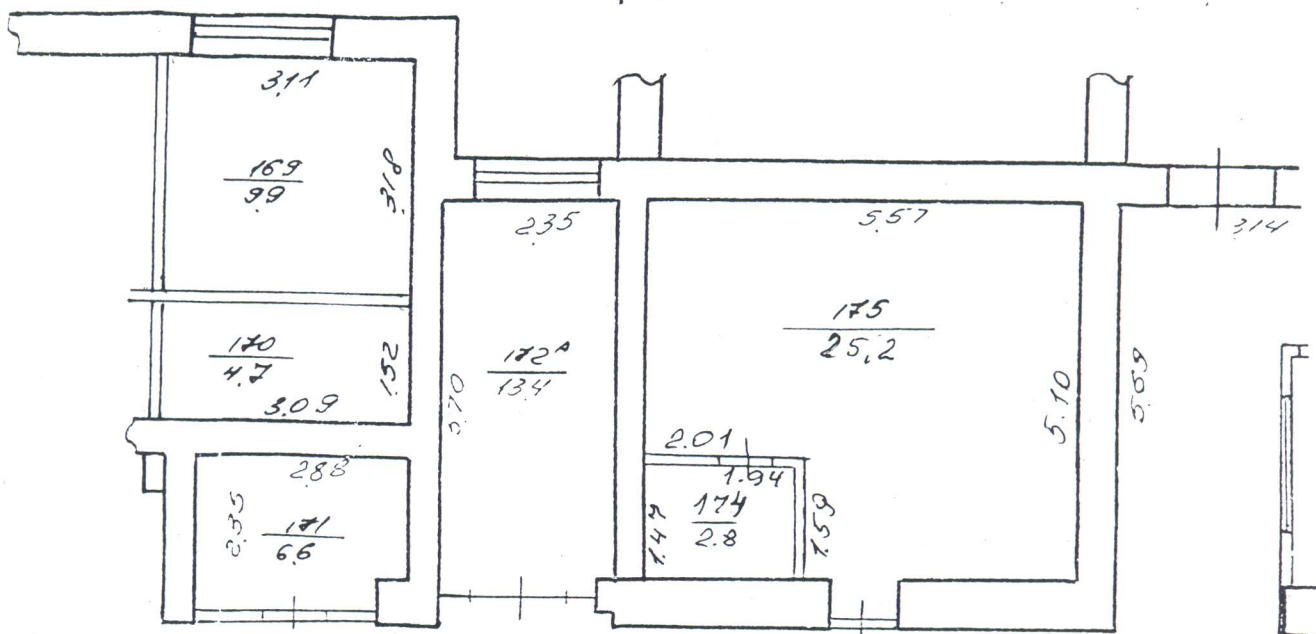

ХАРАКТЕРИСТИКА громадського будинку з господарськими (допоміжними) будівлями та спорудами

літера	Назва будівель та споруд	Рік спорудження/реконструкції	Опис основних конструктивних елементів						Інженерне обладнання							Висота (м)	Площа основи (забудови) (м ²)	Об'єм (м ³)
			фундамент	стіни	покрівля	переkritтя	підлога	сходи	електрика	водопровід	каналізація	газопровід	ліфт	сміттєпровід	вид опалення			
1	2	3	4	5	6	7	8	9	10	11	12	13	14	15	16	17	18	19
A	Тінкнологічний корпус	1989	з/бет. цегла	цегла	шифер метал. проф.	з/бет. напів. дерев. м.	паркет дошки дерев. м.	бетон	так	так	так	так			центр	18,0	3801,9	69295
a	сходи					бетонні											286,0	
B	Обласний перекатарний центр	1932 1971	цегла з/бет. бл.	цегла	шифер	з/бет. напів. дерев. м.	паркет дошки дерев. м.	бетон	так	так	так	так			центр	14,3	1804,1	25764
b	сходи					бетонні											87,8	
B	Автомобільний корпус	1980	з/бет. блоки	цегла	шифер	з/бет. напів. дерев. м.	паркет дошки дерев. м.	бетон	так	так	так	так			центр	19,4	1831,4	30008
b	сходи					бетонні											150,4	
B'	Господарський блок	1980	з/бет. блоки	цегла	шифер	з/бет. напів. дерев. м.	паркет дошки дерев. м.	бетон	так	так	так	так			центр	3,55	511,8	1817
	Перехід		з/бет. блоки	цегла	шифер	з/бет. напів. дерев. м.	бетон		так							2,75	195,7	538
b'	сходи					бетонні											5,5	
B ²	Харчоблок	1980	з/бет. блоки	цегла	шифер	з/бет. напів. дерев. м.	паркет дошки дерев. м.	бетон								4,25	264,0	1799
b ²	сходи					бетонні											51,6	
T	Таракані	1995	з/бет. блоки	цегла	шифер	з/бет. напів. дерев. м.	паркет дошки дерев. м.	бетон	так							3,10	506,8	1660
D	Хиснева	1980	з/бет. блоки	цегла	шифер	з/бет. напів. дерев. м.	бетон									3,70	66,3	245
g	сходи					бетонні											16,4	
ж	Традиційна	1989	з/бет. блоки	цегла	шифер	з/бет. напів. дерев. м.	бетон									4,90	70,6	309

