

КОМУНАЛЬНЕ УНІТАРНЕ ПІДРИЄМСТВО
«СВАЛЯВСЬКЕ РАЙОННЕ БЮРО ТЕХНІЧНОЇ ІНВЕНТАРИЗАЦІЇ»

Закарпатська область
Свалявський район

Інвентаризаційна
справа №

178/1

Реєстровий №

7430419

ТЕХНІЧНИЙ ПАСПОРТ
на господарські будівлі

/ призначення /

№ 23 вулиця (провулок, площа) Визволення
місто (селище, село) Свалява

Замовник технічної інвентаризації або уповноважена ним особа (прізвище, ім'я та по батькові фізичної особи або найменування юридичної особи)	Місце проживання, серія і номер паспорта фізичної особи або місцезнаходження, код за ЄДРПОУ юридичної особи
Свалявська районна рада	Закарпатська область м. Свалява., пл.. Головна № 1 код 25439843

Паспорт виготовлено за станом на

« 17 » травня 2016 р.

Виконавці

/Валько Е.І./

/підпис, прізвище/

Директор КУП Свалявське РБТІ

Міщенко Я.М.

/підпис, прізвище/



/ Міщенко Я.М./

АЕ №003650

(підпис, прізвище, серія та номер кваліфікаційного сертифіката.)



ЗВЕДЕНИЙ АКТ

вартості будинків, господарських будівель та споруд

Район **Свалявський** місто (село, селище) **Свалява**
вул. (провул., площа) **Визволення** домоволодіння № **23**

Власник : Свалявська районна рада

№ з/п	Літера або № за планом	Назва об'єктів (будинків, господарських будівель та споруд)	Вартість станом на:					
			„ 17 ” 05 2016 р.		„ ” 20 р.		„ ” 20 р.	
			Заміщення (балансова)	Інвентаризаційна	Заміщення (балансова)	Інвентаризаційна	Заміщення (балансова)	Інвентаризаційна
1	2	3	4	5	6	7	8	9
1.	Б	Господарський корпус						
2.	Г	Прохідна						
3.	Д1	Котельня						
4.	З	Гараж						
5.	Л	Гараж						
6.	М	ДЕС						
7.	Н	Котельня						
8.	П	Прохідна						
9.	І	Замощення						
10.	ІІ	Замощення						
11.	№-1	Огорожа						
„ 17 ” 05 2016 р	Вартість	Заміщення (балансова)						
		Інвентаризаційна						
„ ” 20 р	Вартість	Заміщення (балансова)	М.П. Керівник _____ (підпис)					
		Інвентаризаційна						
„ ” 20 р	Вартість	Заміщення (балансова)	М.П. Керівник _____ (підпис)					
		Інвентаризаційна						


Район: Свалівський

СХЕМАТИЧНИЙ ПЛАН ЗЕМЕЛЬНОЇ ДІЛЯНКИ садибного (індивідуального) житлового будинку

вулиця (провулок, площа): **Визволення** буд. № „23 „

місто (селище, село): **Сваліява**

МАСШТАБ М - 1 : 1000

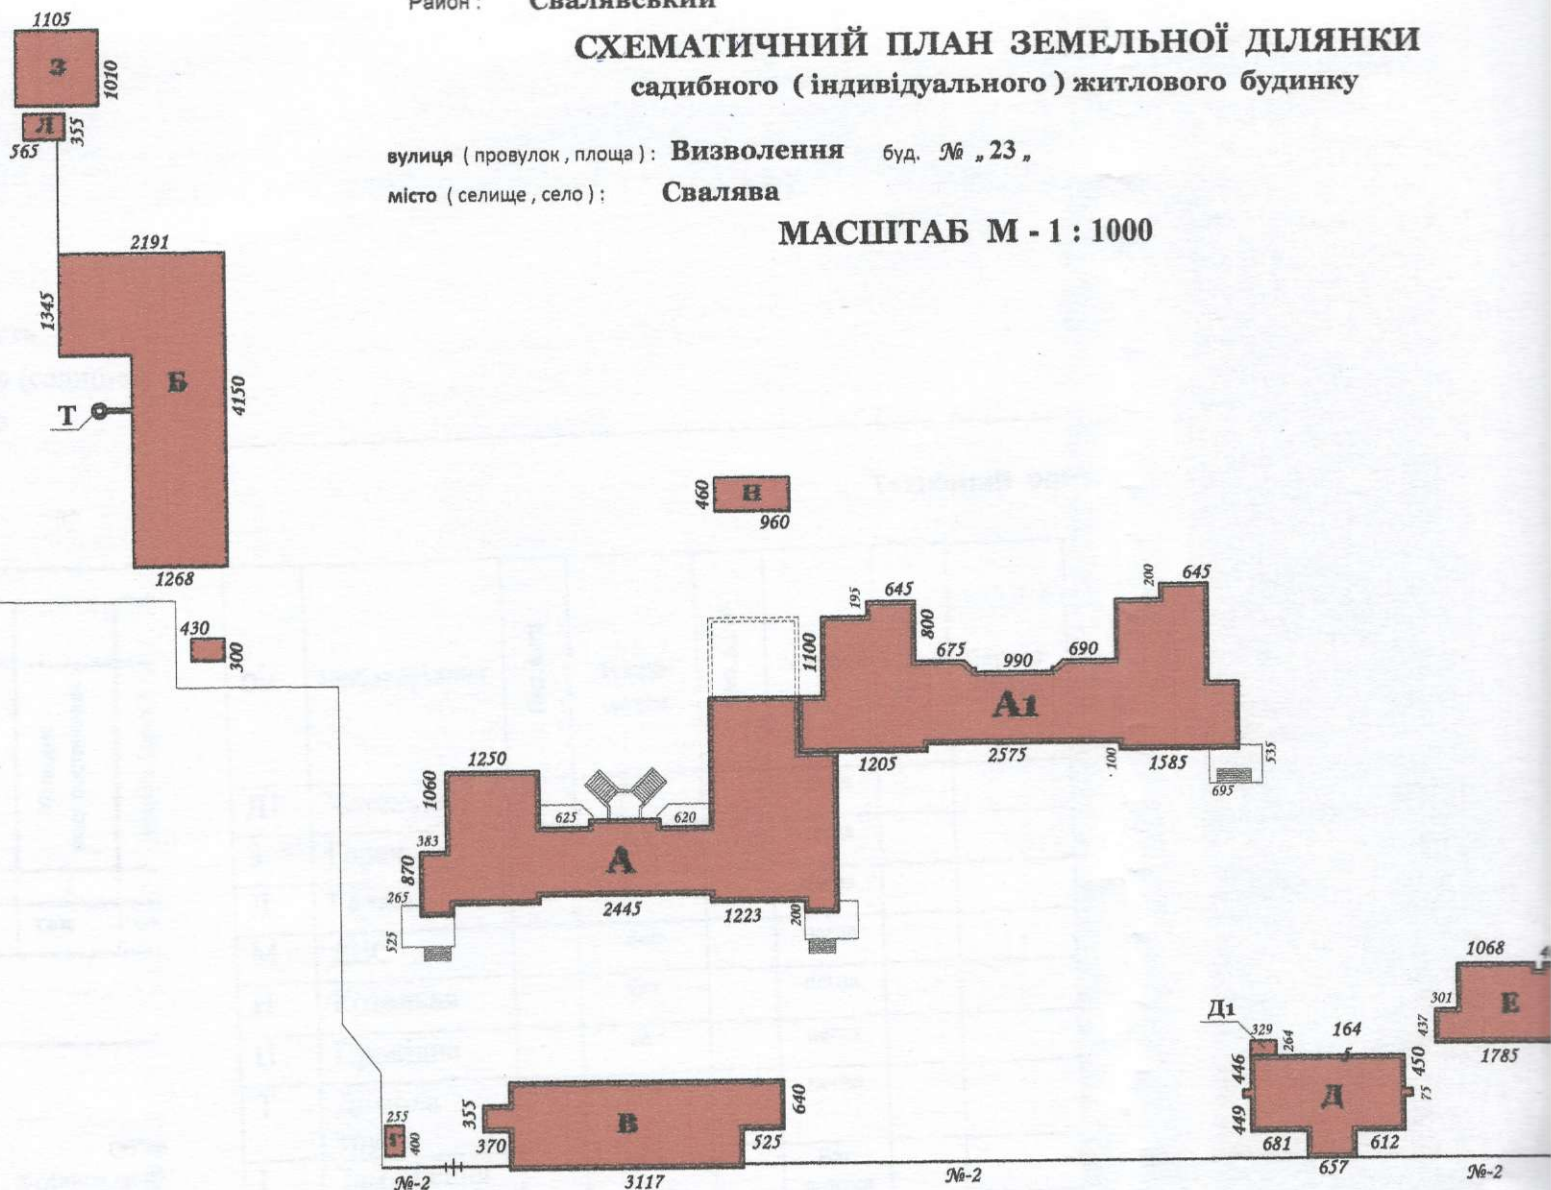

Експлікація

Літера за планом	Назва будинку, господарських будівель та споруд	Площа земельної ділянки, у						
		Загальна площа	Під будинком, господарськими будівлями та спорудами			під садом		
			усього	під будинком	під господар. будівлями та спорудами	під двором	під фруктов. деревами	під декорат. деревами
1	2	3	4	5	6	7	8	9
А, А1	Лікувальний корпус							
Б	Госп. корпус							
В, Д, Е	Лікувальний корпус							
Т	Димова труба							
З, Л	Гараж							
М	ДЕС							
Н, Д1	Котельня							
Г, П	Прохідна							
І, ІІ	Замощення							
№-1,2	Огорожа							

Експерт
Реєстраційний №3545
Директор
Перевірив:
Виконав:

ОЦНОВАЛЬНЫЙ АКТ

про будинок літер „Г“

Визволення № 23

Прохідна

кількість поверхів

[illegible]

Розрахунок вартості будинку, придбав та надбав

[illegible]