


СХЕМА
розташування будівель та споруд
вулиця Тургенєва, №29, місто Запоріжжя
район Олександрівський, область Запорізька
масштаб 1 : 500

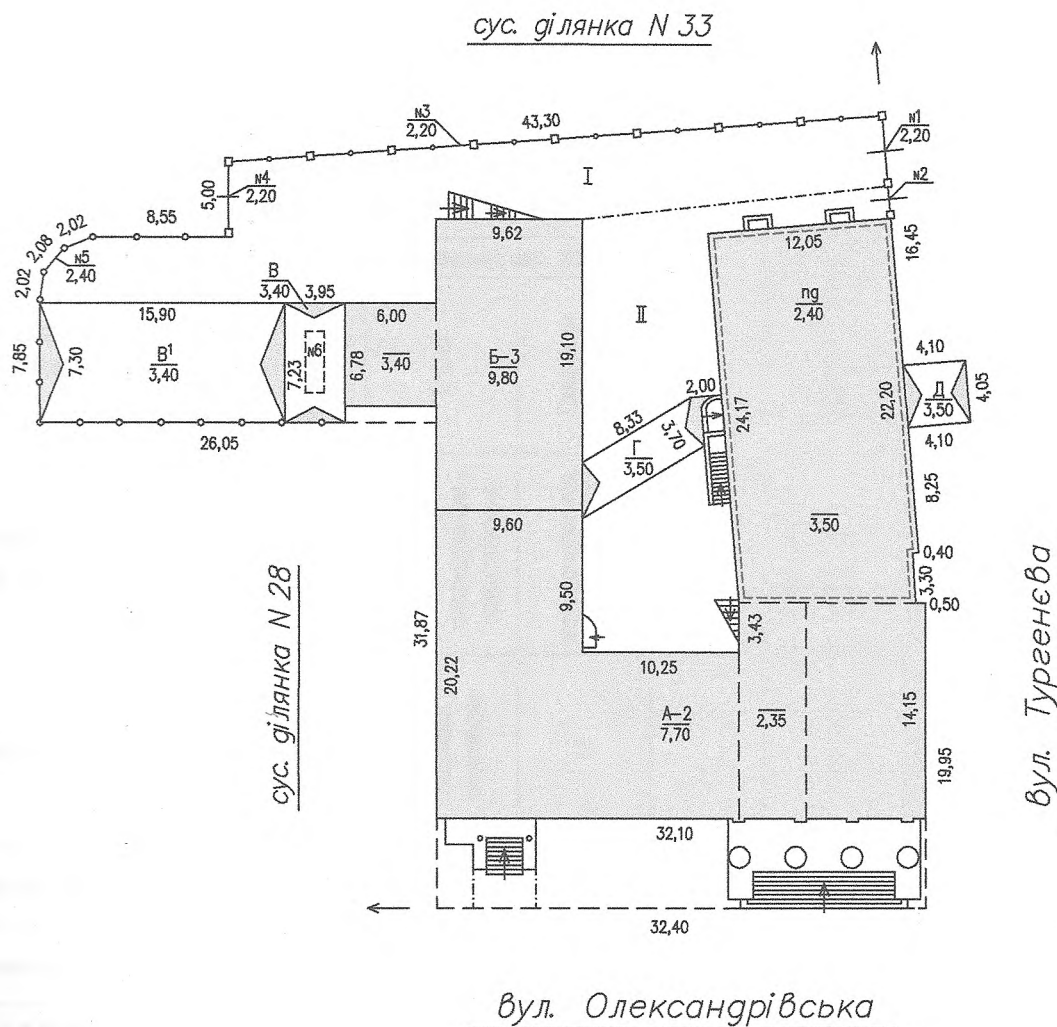

Примітка:
обстежено діл. А-2 (прим. №5), змін немає
Інженер Д.П. Атаманюк
04.12.2019р.

Експлікація до схеми розташування будівель та споруд

Літера або номер за планом	Назва будівель та споруд	Площа території (кв.м), у тому числі					Примітка
		Загальна площа	Усього під забудовою	Під основною будівлею	Під господарськими, допоміжними будівлями і спорудами	Під двором	
А-2	Адміністративна будівля	2055	1311	1117	194	744	
Б-3	Адміністративна будівля						
В,Г,Д	Навіси						
№1,4	Ворота						
№3,5	Паркани						
№2	Хвіртка	21.08.2012р.					
№6	Оглядова яма						
І, ІІ	Замощення						
		19.12.2019р.			Копію зняв інженер <u>Д.П. Атаманюк</u>		

Виконав Ю. Некрасова
Перевірив Г.Є. Дідич
Гол. інж. О.І. Цимбал
Копію зняв інженер Д.П. Атаманюк

ХАРАКТЕРИСТИКА

Громадського будинку з господарськими (допоміжними) будівлями та спорудами
 Адреса: м. Запоріжжя, вул. Тургенева, № 29, район Олександрівський, область Запорізька

Літера	Назва будівель та споруд	Рік спорудження/реконструкції	Опис основних конструктивних елементів							Інженерне обладнання							Висота (м)	Площа основи (забудови) (кв. м)	Об'єм (куб.м)
			Фундамент	Стіни	Покрівля будівлі	Перекриття	Підлога	Сходи	Електрика	Водопровід	Каналізація	Газопровід	Ліфт	Сміттєпровід	Вид живлення (опалення)				
А-2	Адміністративна будівля	1955	бутобетон, t=0,70	цегла, t=0,50, обшивка гіпсокартоном, оштукатурено	металочерепиця, шифер	залізобетонні плити, частково підвісна стеля	дошки, плитка, лінолеум, плитка ПВХ	залізобетонний марш	так	так	так	ні	ні	ні	центральне	7,70 2,35	774,9 65,5	5967 154	
п/д	Підвал під літ.А-2	1955	копка котловану	цегла, t=0,70, обшивка пластиком	ні	залізобетонні плити,	плитка, лінолеум	залізобетонний марш	так	так	так	ні	ні	ні	центральне	2,40 3,50	156,4 136,4	376 477	
	ганки до літ.А-2		бетонні, облицовані плиткою																
	прямий до літ.А-2		облицовані плиткою													26,0			
	вхід в підвал під літ.А-2		цегляний, облицовані плиткою													4,4			
	ганок до літ.А-2		бетонний													7,1			

19.12.2019р.

Інженер з інвентаризації
 нерухомого майна

серія АЕН №003327
 Д.П.Атаманюк

Примітка: обстежено міст.А-2 прим.№5, змін немає
 Інженер _____ Д.П.Атаманюк
 19.12.2019р.



Громадського будинку з господарськими (допоміжними) будівлями та спорудами

Адреса: м. Запоріжжя, вул. Туренева, № 29, район Олександрівський, область Запорізька

Літера		Назва будівель та споруд	Рік спорудження/ реконструкції	Опис основних конструктивних елементів							Інженерне обладнання							Висота (м)	Площа основи (забудови) (кв. м)	Об'єм (куб.м)
Б-3	Адміністративна будівля	1986	бут, t=0,60	Фундамент	Стіни	Покрівля будівлі	Перекриття	Підлога	Сходи	Електрика	Водопровід	Каналізація	Газопровід	Ліфт	Сміттєпровід	Вид живлення (опалення)	9,80 3,40	183,7 40,7	1801 138	
	ганок до літ.Б-3	бетонний, обкладено плиткою																		
	сходи до літ.А-2	металеві																		
В	Навіс	2002	металеві стовпи	ні	шифер	ні	бетон	ні	ні	ні	ні	ні	ні	ні	ні	ні	3,40	28,6	97	
В ¹	Навіс	2005	металеві стовпи	ні	металева	ні	бетон	ні	ні	ні	ні	ні	ні	ні	ні	ні	3,40	116,1	395	
Г	Навіс	2002	металеві стовпи	ні	полікарбонат	ні	тротуарна плитка	ні	ні	ні	ні	ні	ні	ні	ні	ні	3,50	38,2	134	
Д	Навіс	2002	металеві стовпи	ні	полікарбонат	ні	тротуарна плитка	ні	ні	ні	ні	ні	ні	ні	ні	ні	3,50	11,5	40	

21.08.2012р.

19.02.2019р.

Склад


підпис АІН

Ю.Некрасова

Копію знав

інженер

Д.П. Атаманюк

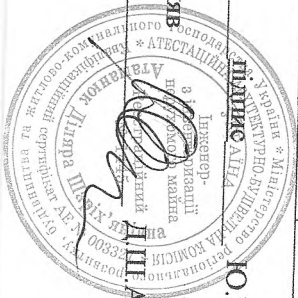

ХАРАКТЕРИСТИКА

громадського будинку з господарськими (допоміжними) будівлями та спорудами

Адреса: м. Запоріжжя, вул. Тургенева, № 29, район Олександрівський, область Запорізька


Літера	Назва будівель та споруд	Рік спорудження/реконструкції	Опис основних конструктивних елементів							Інженерне обладнання					Висота (м)	Площа основи (забудови) (кв. м)	Об'єм (куб.м)
			Фундамент	Стіни	Покрівля будівлі	Перекриття	Підлога	Сходи	Електрика	Водопровід	Каналізація	Газопровід	Ліфт	Сміттєпровід	Вид живлення (опалення)		
№1	Ворота		Металеві в цегляних стовпах														
№2	Хвіртка		Металева в цегляних стовпах													8,9	
№3	Паркан		Металевий в цегляних стовпах на цоколі													1 шт.	
№4	Ворота		Металеві в цегляних стовпах, пофарбовані													95,3	
№5	Паркан		Металевий, суцільний													11,0	
№6	Оглядова яма															102,2	
I	Замощення		асфальтобетон													1 шт.	
II	Замощення		тротуарна плитка													483,7	
																293,1	

21.08.2012р.

19.02.2019р.


Склав Ю. Некрасова

Копію знав Д. П. Атаманюк
інженер

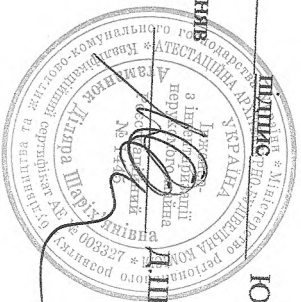

ПЛАН
громадського будинку
 призначення - адміністративне, кредитування, літера "А-2"
 вулиця Тургенєва, №29, місто Запоріжжя
 район Олександрівський, область Запорізька
 масштаб 1 : 200


Поверх підвальний Літера "А-2"

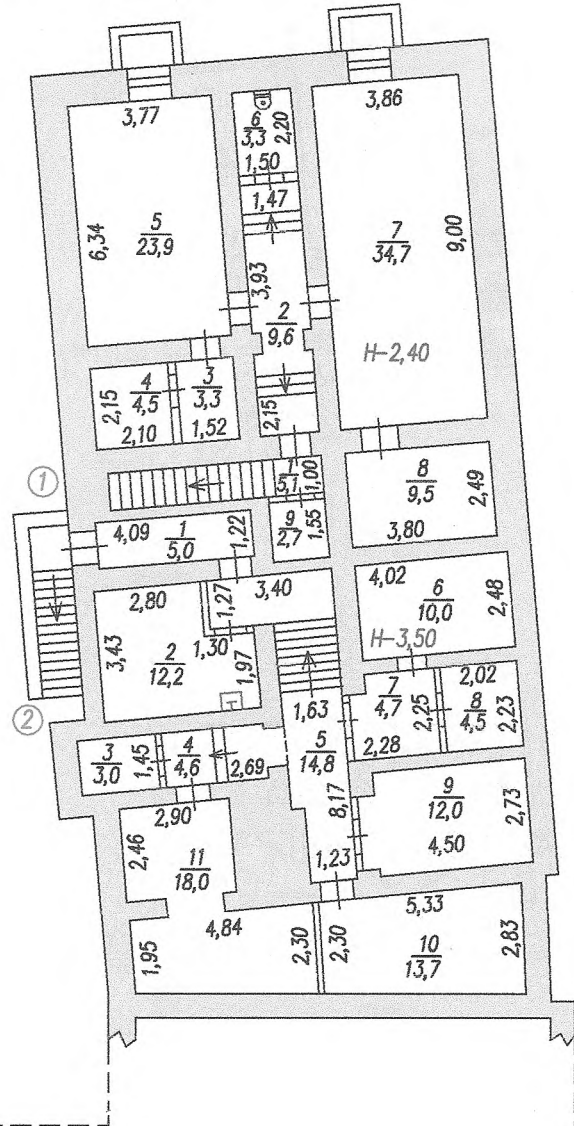

Україна
 Міністерство регіонального розвитку, будівництва та інфраструктури
 Інженер-з інвентаризації
 Голова підпис
 Склад підпис
 Перевірив підпис
 Дата виконання
 Копію зняв
 19.12.2019р.

Цимбал О.І.
 Некрасова Ю.
 Дідич Г.Є.
 21.08.2012р.
 Атаманюк Д.Ш.


Поверх 1 Літера "А-2"

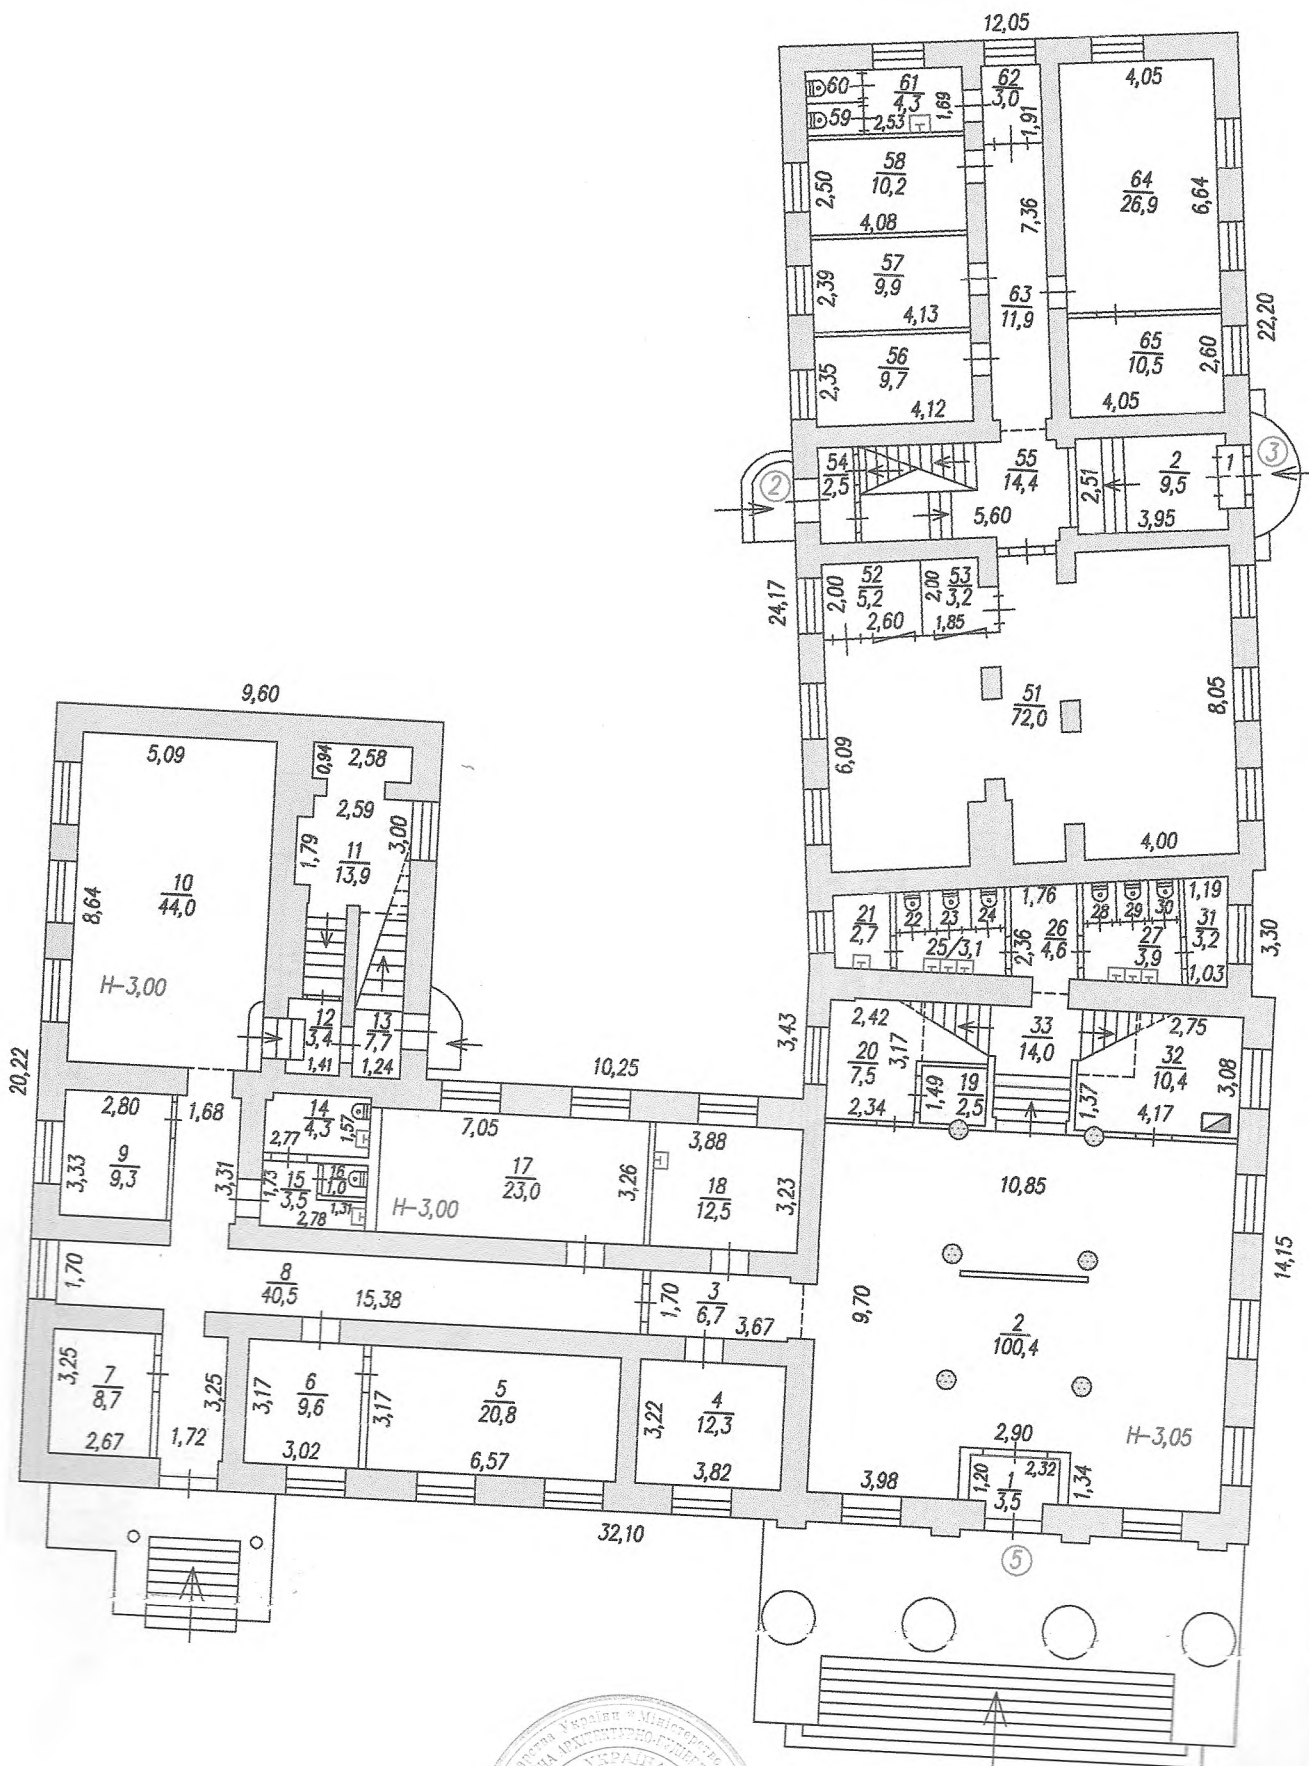

Масштаб 1 : 200

обстежено літ. А-2 (прим.№5: №1-33), змін немає
Інженер Д.Ш.Атаманюк
19.12.2019р.

Поверх 2 Літера "А-2"

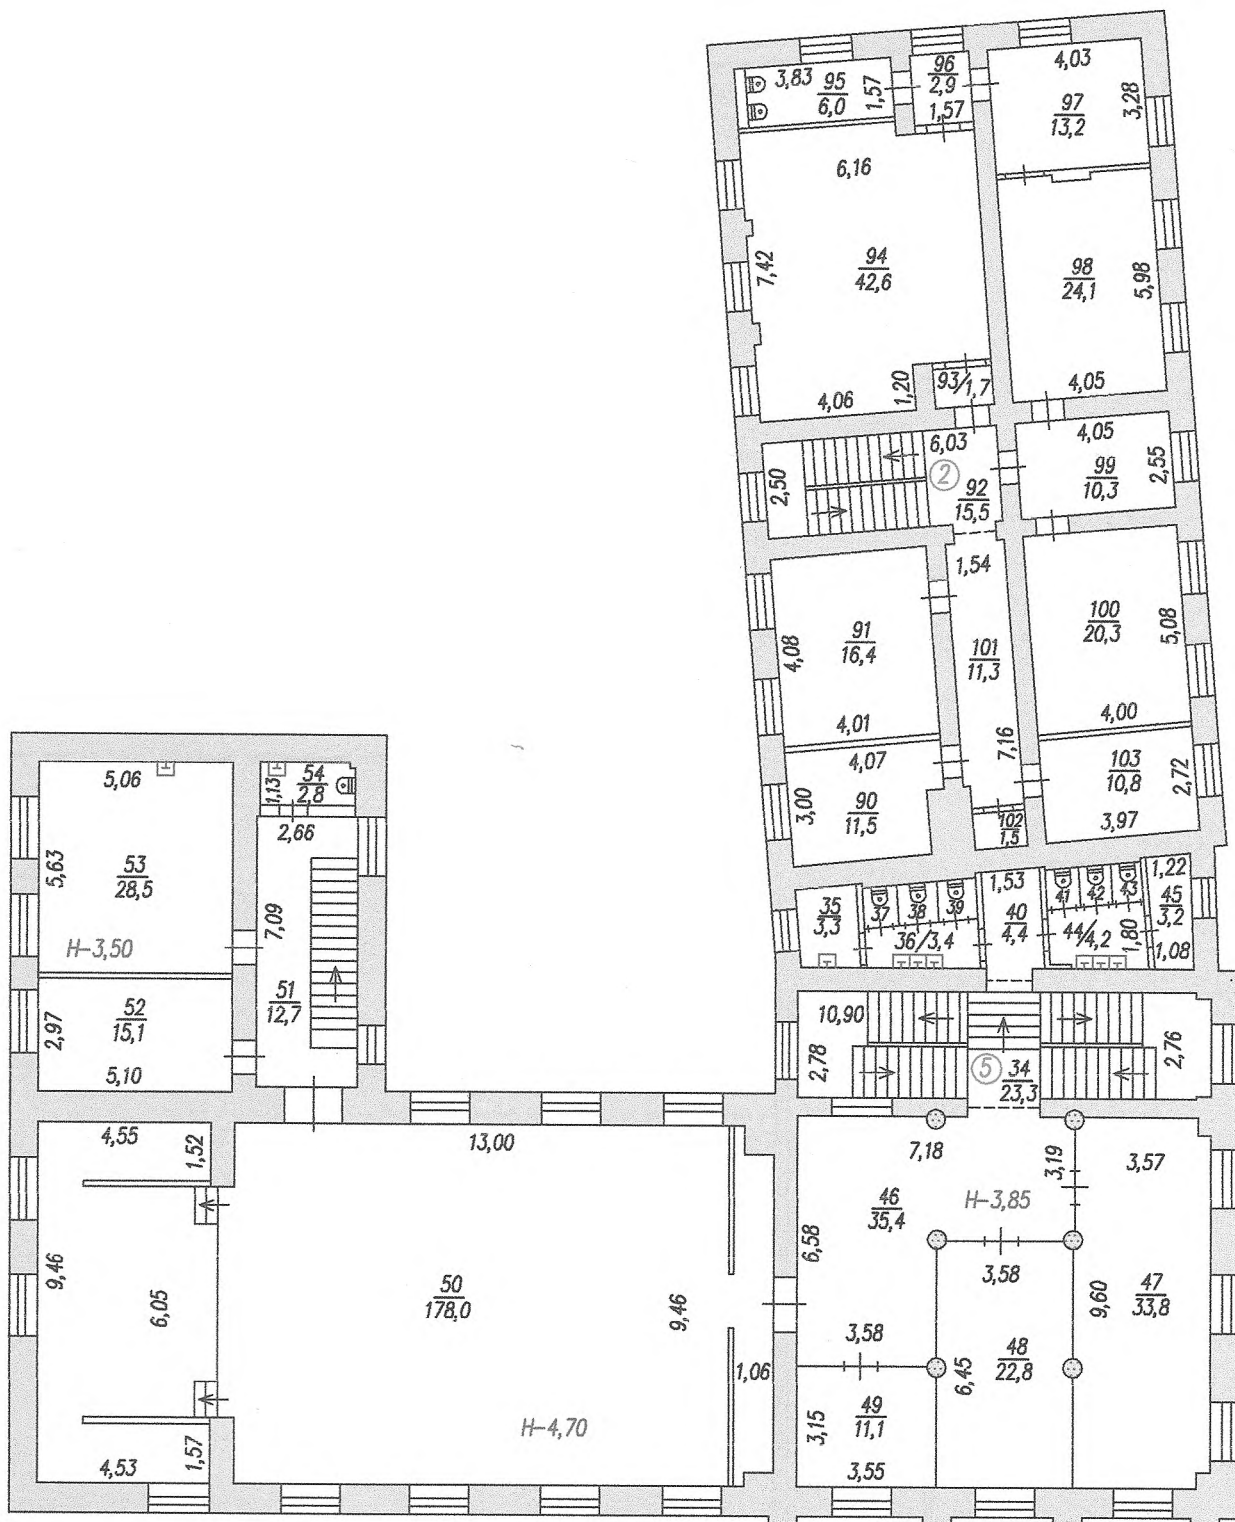


Масштаб 1:200

Примітка:
обстежено літ. А-2 (прим. №5: №34-54), змін немає
Інженер *Д.П. Атаманюк*
19.12.2019р.



Поверх 3 Літера "А - 2"

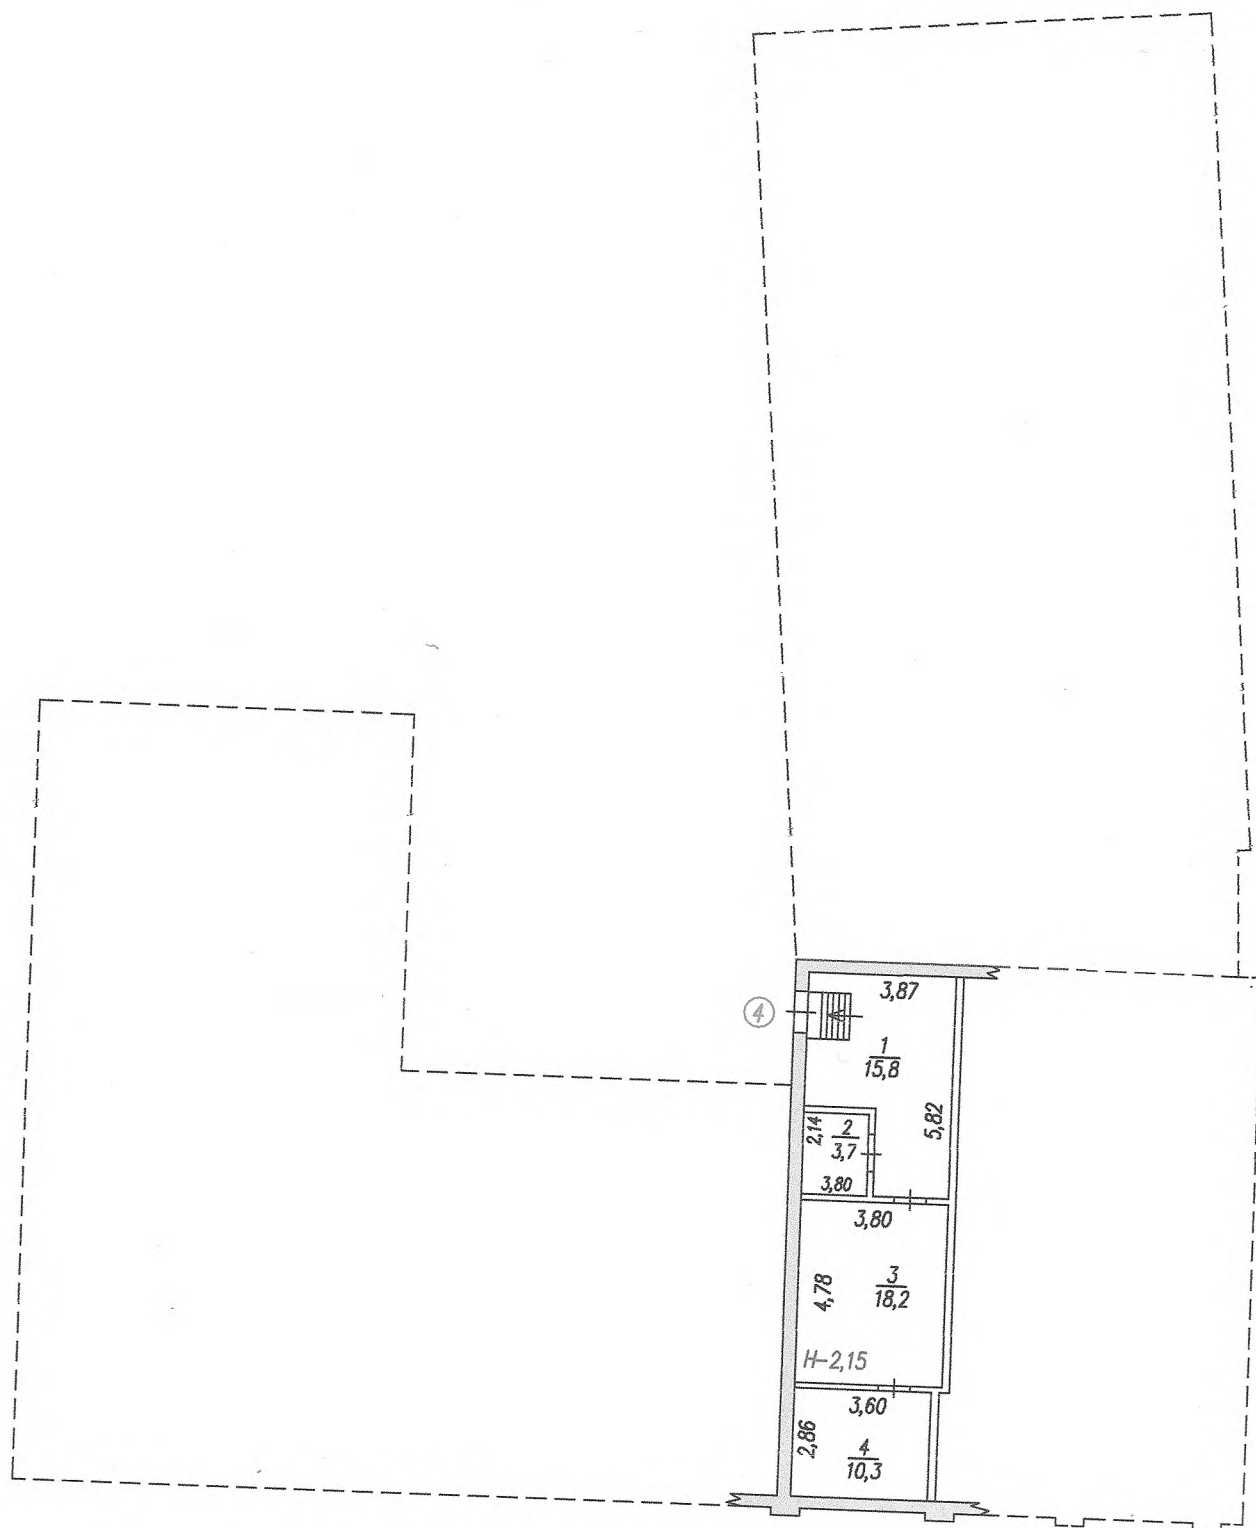

Експлікація
приміщень громадського будинку
 призначення – адміністративне, кредитування, літера « А-2 »
 вул. Тургенева, № 29, місто Запоріжжя, район Олександрівський, область Запорізька

Літера	Поверх	№№ відокремлених груп приміщень	Номер приміщення	Призначення приміщення	Загальна площа приміщень, підрахована за формулами розрахунку площ (кв.м)	Площа (кв.м)						Літніх, неопалюваних приміщень (кв.м)	Площа приміщень, загального користування (кв.м)	Примітки
						адміністративне		кредитування						
						основна	допоміжна (підсобна)	основна	допоміжна (підсобна)	основна	допоміжна (підсобна)			
1	2	3	4	5	6	7	8	9	10	11	12	13	14	15
A-2	пд	1	1	коридор	5,1				5,1					
			2	коридор	9,6				9,6					
			3	коридор	3,3				3,3					
			4	комора	4,5				4,5					
			5	кімната	23,9			23,9						
			6	санвузол	3,3				3,3					
			7	кімната	34,7			34,7						
			8	кімната	9,5			9,5						
			9	щитова	2,7				2,7					
Всього по приміщенню №1:					96,6			68,1	28,5					
		2	1	коридор	5,0				5,0					
			2	кабінет	12,2			12,2						
			3	комора	3,0				3,0					
			4	коридор	4,6				4,6					
			5	коридор	14,8				14,8					
			6	архів	10,0			10,0						
			7	коридор	4,7				4,7					
			8	бойлерна	4,5				4,5					
			9	архів	12,0			12,0						
			10	архів	13,7			13,7						
			11	склад	18,0			18,0						
Всього по приміщенню №2 підвального поверху:					102,5			65,9	36,6					
Всього по підвалу:					199,1			134,0	65,1					
I	2	51		зал клієнта	72,0			72,0						
			52	каса	5,2			5,2						
			53	каса	3,2			3,2						
			54	тамбур	2,5				2,5					

19.12.2019р.

Інженер з інвентаризації
 нерухомого майна

Д.Ш.Атаманюк

серія АЕМ №008327



Експлікація
приміщень громадського будинку
 призначення – адміністративне, кредитування, літера « А-2 »
 вул. Тургенева, № 29, місто Запоріжжя, район Олександрівський, область Запорізька

вул. Тургенєва, № 29, місто Запоріжжя, район Олександрівський, с/п.м. № 1

Літера	Поверх	№№ відокремлених груп приміщень	Номер приміщення	Призначення приміщення	Загальна площа приміщень, підрахована за формулами розрахунку площ (кв.м)	Площа (кв.м)						Літніх, неопалюваних приміщень (кв.м)	Площа приміщень загального користування (кв.м)	Примітки
						адміністративне		кредитування						
						основна	допоміжна (підсобна)	основна	допоміжна (підсобна)	основна	допоміжна (підсобна)			
1	2	3	4	5	6	7	8	9	10	11	12	13	14	15
A-2	1	2	55	коридор	14,4				14,4					
			56	кабінет	9,7			9,7						
			57	кабінет	9,9			9,9						
			58	кабінет	10,2			10,2						
			59	туалет	1,0				1,0					
			60	туалет	1,0				1,0					
			61	вмивальник	4,3				4,3					
			62	коридор	3,0				3,0					
			63	коридор	11,9				11,9					
			64	кабінет	26,9			26,9						
			65	кабінет	10,5			10,5						
Всього по приміщенню №2 першого поверху:					185,7			147,6	38,1					
		3	1	тамбур	1,3				1,3					
			2	зал клієнтів	9,5			9,5						
Всього по приміщенню №3:					10,8			9,5	1,3					
		5	1	коридор	3,5		3,5							
			2	вестибюль	100,4		100,4							
			3	коридор	6,7		6,7							
			4	кімната	12,3	12,3								
			5	кабінет	20,8	20,8								
			6	кімната	9,6	9,6								
			7	допоміжне приміщення	8,7		8,7							
			8	коридор	40,5		40,5							
			9	кабінет	9,3	9,3								
			10	кабінет	44,0	44,0								
			11	допоміжне приміщення	13,9		13,9							
			12	коридор	3,4		3,4							

19.12.2019р.

Інженер з інвентаризації
 нерухомого майна

серія АЕН-093327

Д.Ш. Атаманюк

Експлікація
приміщень громадського будинку
 призначення – адміністративне, кредитування, літера « А-2 »
 вул. Тургенева, № 29, місто Запоріжжя, район Олександрівський, область Запорізька

Літера	Поверх	№№ відокремлених груп приміщень	Номер приміщення	Призначення приміщення	Загальна площа приміщень, підрахована за формулами розрахунку площ (кв.м)	Площа (кв.м)						Літніх, неопалюваних приміщень (кв.м)	Площа приміщень, загального користування (кв.м)	Примітки
						адміністративне		кредитування						
						основна	допоміжна (підсобна)	основна	допоміжна (підсобна)	основна	допоміжна (підсобна)			
1	2	3	4	5	6	7	8	9	10	11	12	13	14	15
A-2	I	5	13	сходова клітина	7,7		7,7							
			14	туалет	4,3		4,3							
			15	коридор	3,5		3,5							
			16	туалет	1,0		1,0							
			17	кабінет	23,0		23,0							
			18	кімната персоналу	12,5		12,5							
			19	електрощитова	2,5		2,5							
			20	допоміжне приміщення	7,5		7,5							
			21	комора	2,7		2,7							
			22	туалет	0,9		0,9							
			23	туалет	1,2		1,2							
			24	туалет	1,0		1,0							
			25	коридор	3,1		3,1							
			26	коридор	4,6		4,6							
			27	коридор	3,9		3,9							
			28	туалет	0,9		0,9							
			29	туалет	0,9		0,9							
			30	туалет	0,9		0,9							
			31	комора	3,2		3,2							
			32	котельня	10,4		10,4							
			33	сходова клітина	14,0		14,0							
Всього по приміщенню №5 першого поверху:					382,8	96,0	286,8							
Всього по першому поверху:					579,3	96,0	286,8	157,1	39,4					
A-2	II	2	90	кімната	11,5			11,5						
			91	кабінет	16,4			16,4						
			92	кабінет	15,5			15,5						
			93	коридор	1,7				1,7					

19.12.2019р.

Інженер з інвентаризації
 нерухомого майна



Д.Ш.Атаманюк

Експлікація
приміщень громадського будинку
 призначення – адміністративне, кредитування, літера « А-2 »
 вул. Тургенєва, № 29, місто Запоріжжя, район Олександрівський, область Запорізька

Літера	Поверх	№№ відокремлених груп приміщень	Номер приміщення	Призначення приміщення	Загальна площа приміщень, підрахована за формулами розрахунку площ (кв.м)	Площа (кв.м)						Літніх, неопалюваних приміщень (кв.м)	Площа приміщень, загального користування (кв.м)	Примітки
						адміністративне		кредитування						
						основна	допоміжна (підсобна)	основна	допоміжна (підсобна)	основна	допоміжна (підсобна)			
1	2	3	4	5	6	7	8	9	10	11	12	13	14	15
A-2	II	2	94	кабінет	42,6			42,6						
			95	санвузол	6,0				6,0					
			96	коридор	2,9				2,9					
			97	кабінет	13,2			13,2						
			98	кабінет	24,1			24,1						
			99	кабінет	10,3			10,3						
			100	кабінет	20,3			20,3						
			101	коридор	11,3				11,3					
			102	коридор	1,5				1,5					
			103	кабінет	10,8			10,8						
Всього по приміщенню №2 другого поверху:					188,1			164,7	23,4					
		5	34	сходова клітина	23,3		23,3							
			35	комора	3,3		3,3							
			36	коридор	3,4		3,4							
			37	туалет	1,0		1,0							
			38	туалет	0,9		0,9							
			39	туалет	1,0		1,0							
			40	коридор	4,4		4,4							
			41	туалет	0,9		0,9							
			42	туалет	0,9		0,9							
			43	туалет	0,9		0,9							
			44	коридор	4,2		4,2							
			45	комора	3,2		3,2							
			46	коридор	35,4		35,4							
			47	кімната	33,8	33,8								
			48	кімната	22,8	22,8								
			49	кімната	11,1	11,1								
			50	конференц-зала	178,0	178,0								
			51	коридор	12,7		12,7							

19.12.2019р.

Інженер з інвентаризації
 нерухомого майна

серія АЕН 003327

Д.П. Атаманюк

Експлікація
приміщень громадського будинку
 призначення – адміністративне, кредитування, літера « А-2 »
 вул. Тургенева, № 29, місто Запоріжжя, район Олександрівський, область Запорізька

Літера	Поверх	№№ відокремлених груп приміщень	Номер приміщення	Призначення приміщення	Загальна площа приміщень, підрахована за формулами розрахунку площ (кв.м)	Площа (кв.м)						Літніх, неопалюваних приміщень (кв.м)	Площа приміщень, загального користування (кв.м)	Примітки
						адміністративне		кредитування						
						основна	допоміжна (підсобна)	основна	допоміжна (підсобна)	основна	допоміжна (підсобна)			
1	2	3	4	5	6	7	8	9	10	11	12	13	14	15
A-2	2	5	52	кімната	15,1	15,1								
			53	кімната персоналу	28,5		28,5							
			54	туалет	2,8		2,8							
Всього по приміщенню №5 другого поверху:					387,6	260,8	126,8							
Всього по другому поверху:					575,7	260,8	126,8	164,7	23,4					
	3	4	1	коридор	15,8				15,8					
			2	комора	3,7				3,7					
			3	комора	18,2				18,2					
			4	комора	10,3				10,3					
Всього по приміщенню №4:					48,0				48,0					
Всього по по третьому поверху:					48,0				48,0					
Всього по приміщенню №2:					373,8			312,3	61,5					
Всього по приміщенню №5:					770,4	356,8	413,6							
Всього по літ. А-2:					1402,1	356,8	413,6	455,8	175,9					

19.12.2019р.

Інженер з інвентаризації
нерухомого майна

серія АЕ № 003327

Д.ІІІ. Атаманюк

Примітка: обстежено літ. А-2, прим. №5, змін немає
 Інженер _____ Д.ІІІ. Атаманюк
 19.12.2019р.