


КОНЦЕПЦІЯ | Львів 2021

Реконструкція нежитлових приміщень з надбудовою і пристосуванням
під мистецький центр **вул. Дорошенка, 3** в м. Львові

ГЕНПЛАН М 1:500

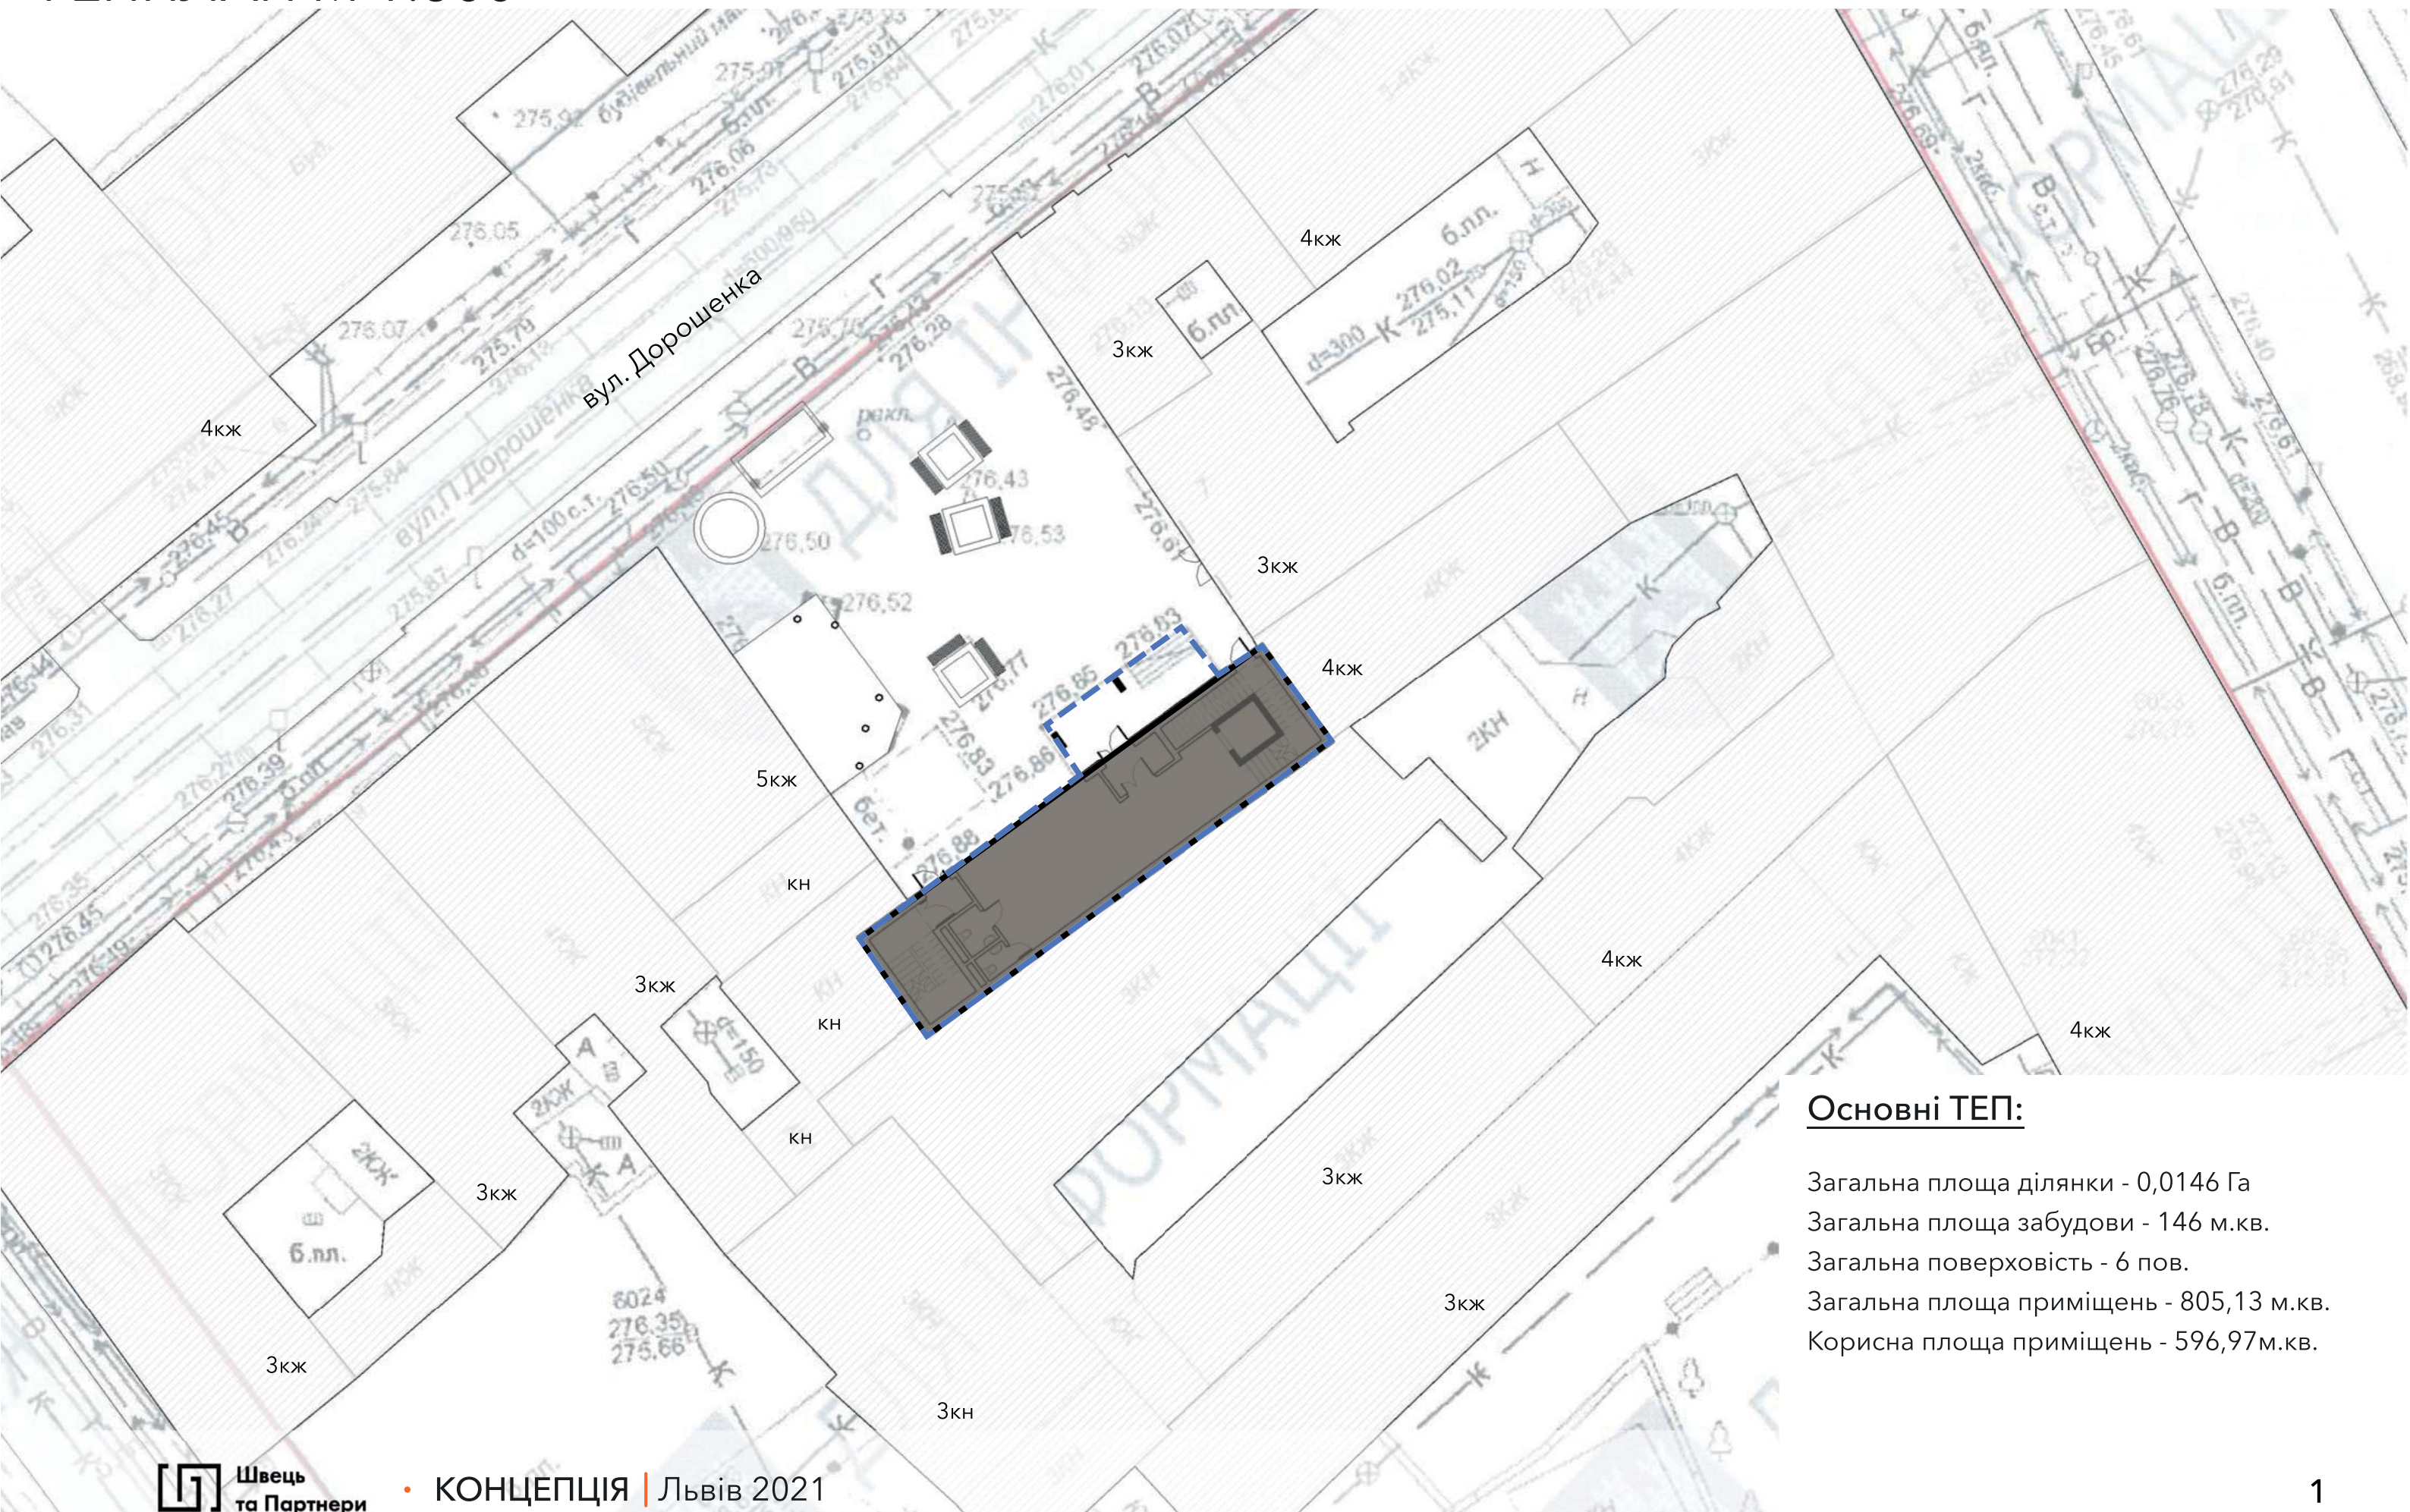

Основні ТЕП:


Загальна площа ділянки - 0,0146 Га
Загальна площа забудови - 146 м.кв.
Загальна поверховість - 6 пов.
Загальна площа приміщень - 805,13 м.кв.
Корисна площа приміщень - 596,97м.кв.









ПЛАН ПІДВАЛЬНОГО ПОВЕРХУ М 1:100

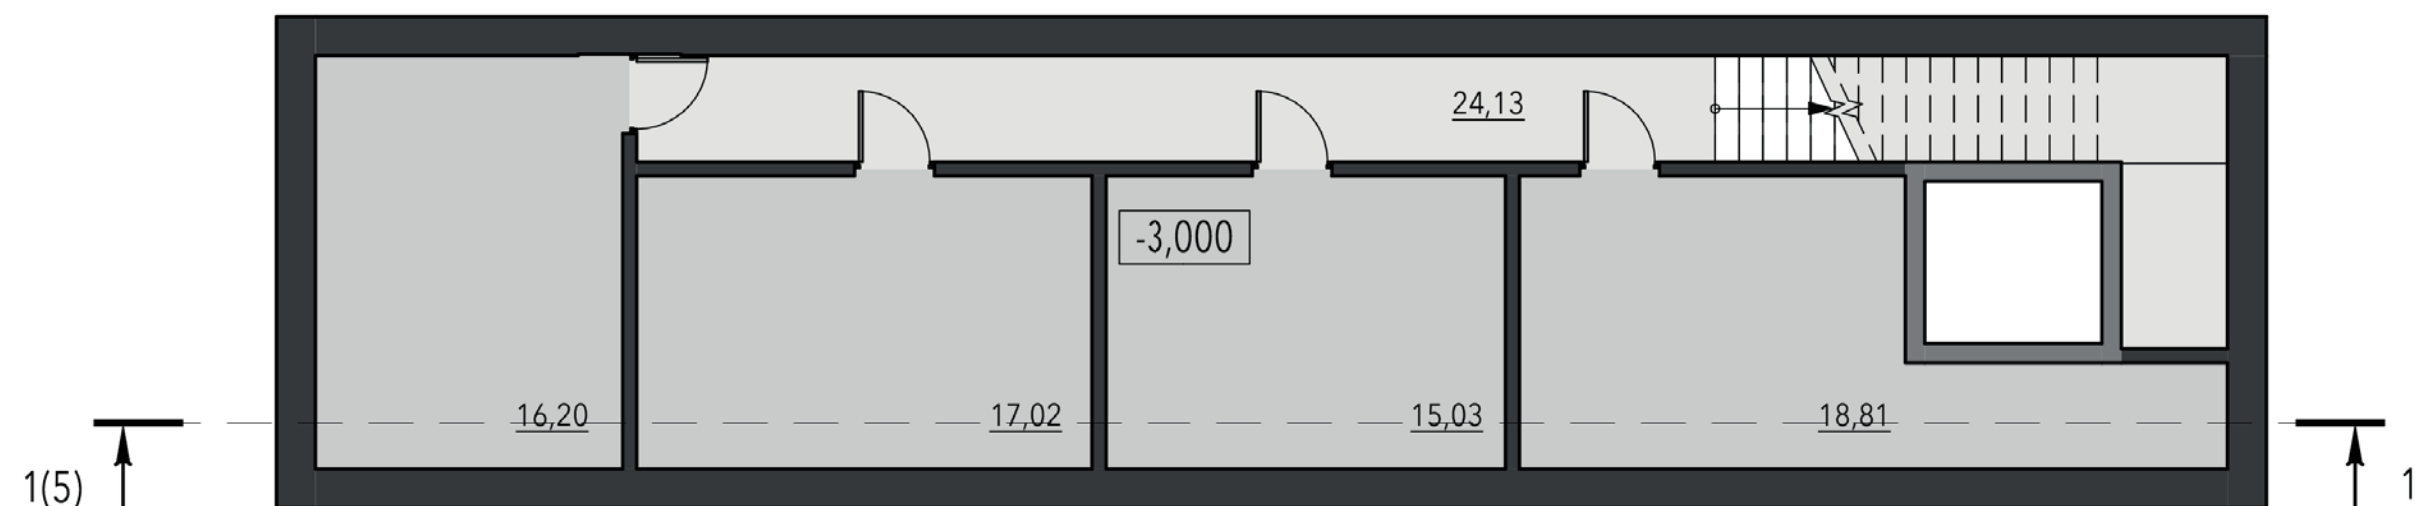


ПЛАН ПЕРШОГО ПОВЕРХУ М 1:100

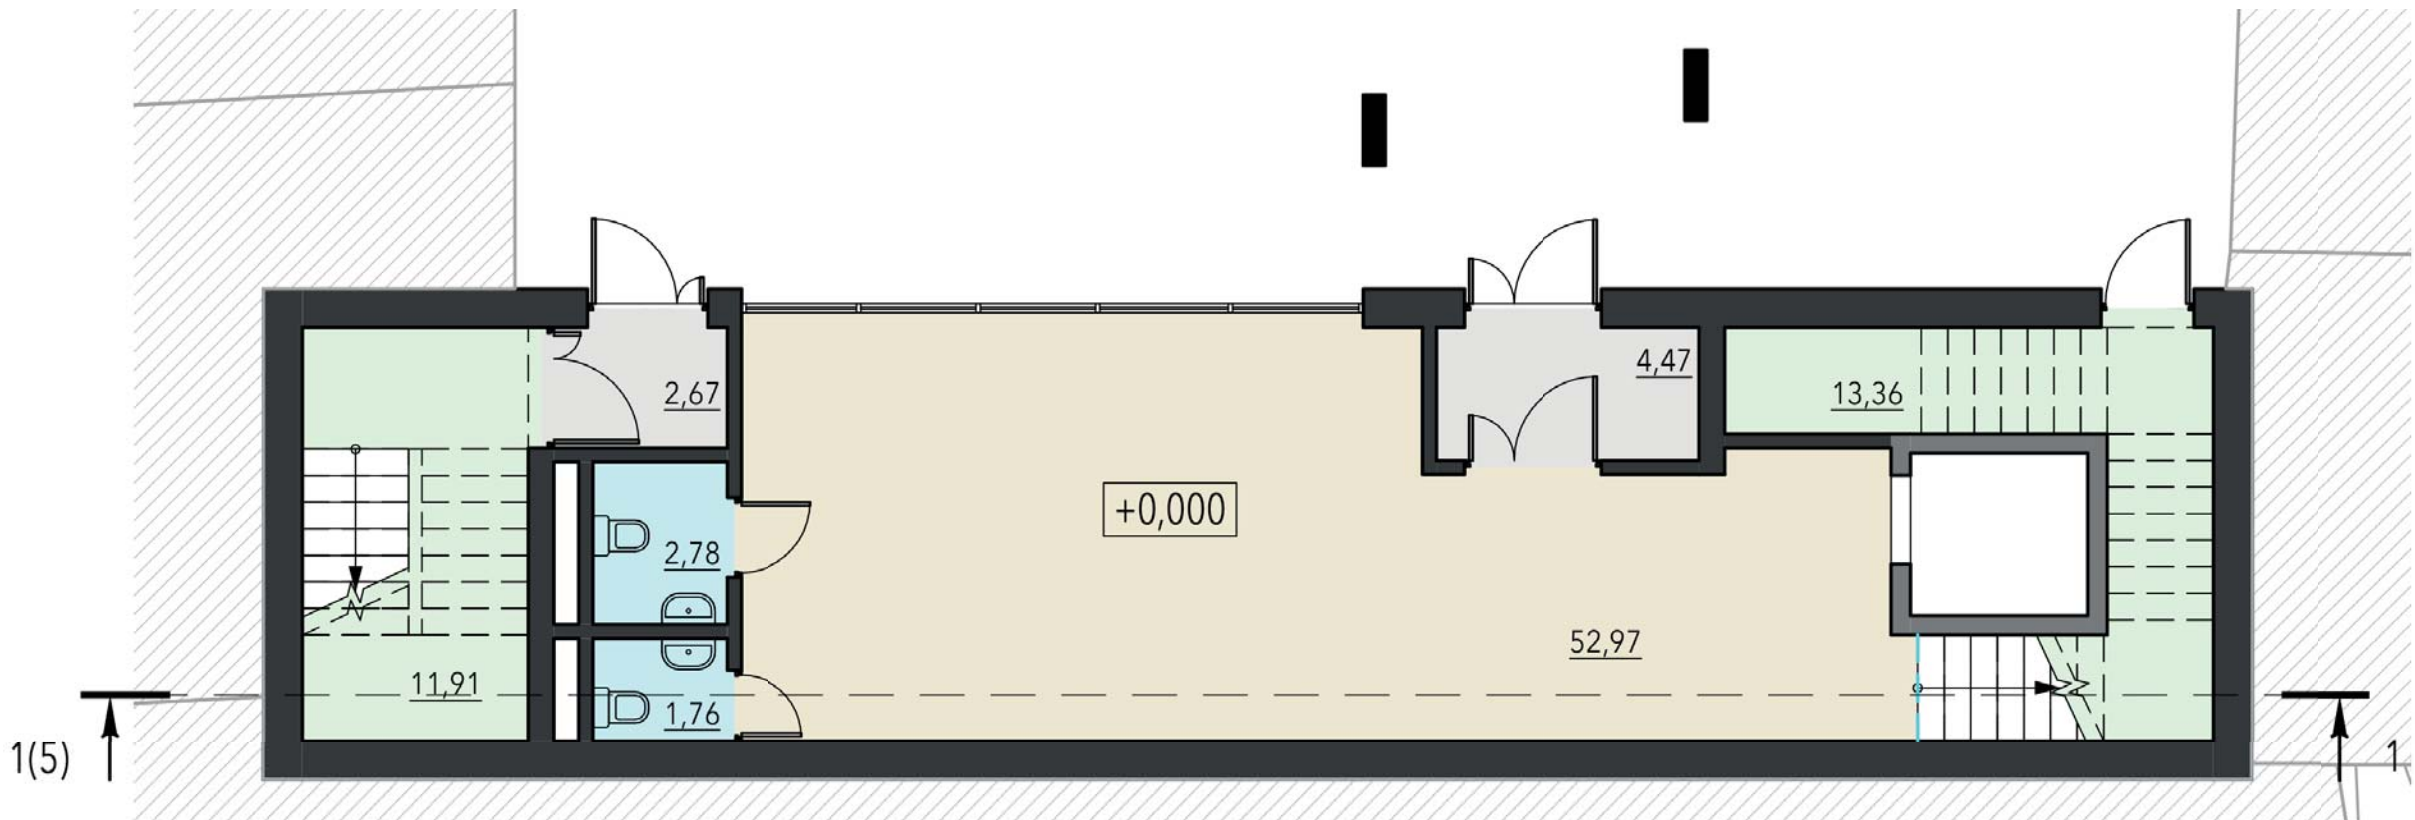


ПЛАН ДРУГОГО ПОВЕРХУ М 1:100

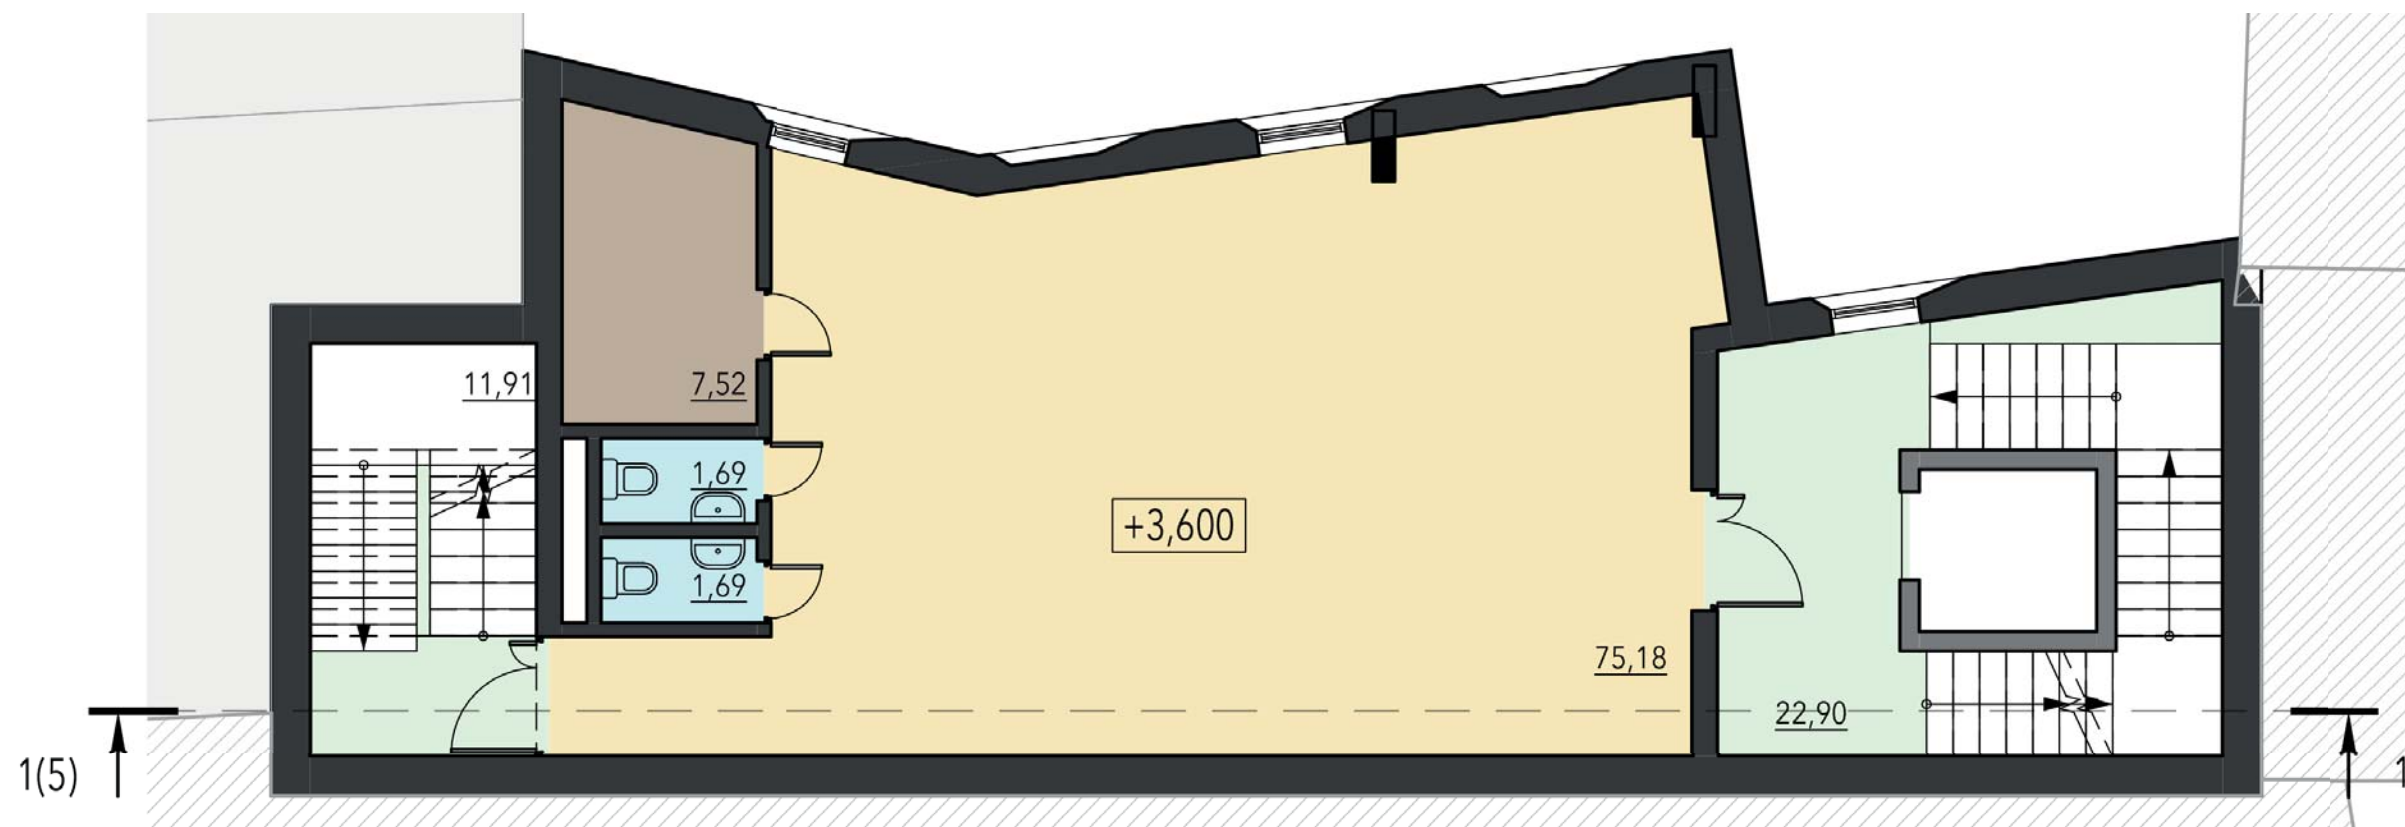


ПЛАН ТРЕТЬОГО ПОВЕРХУ М 1:100

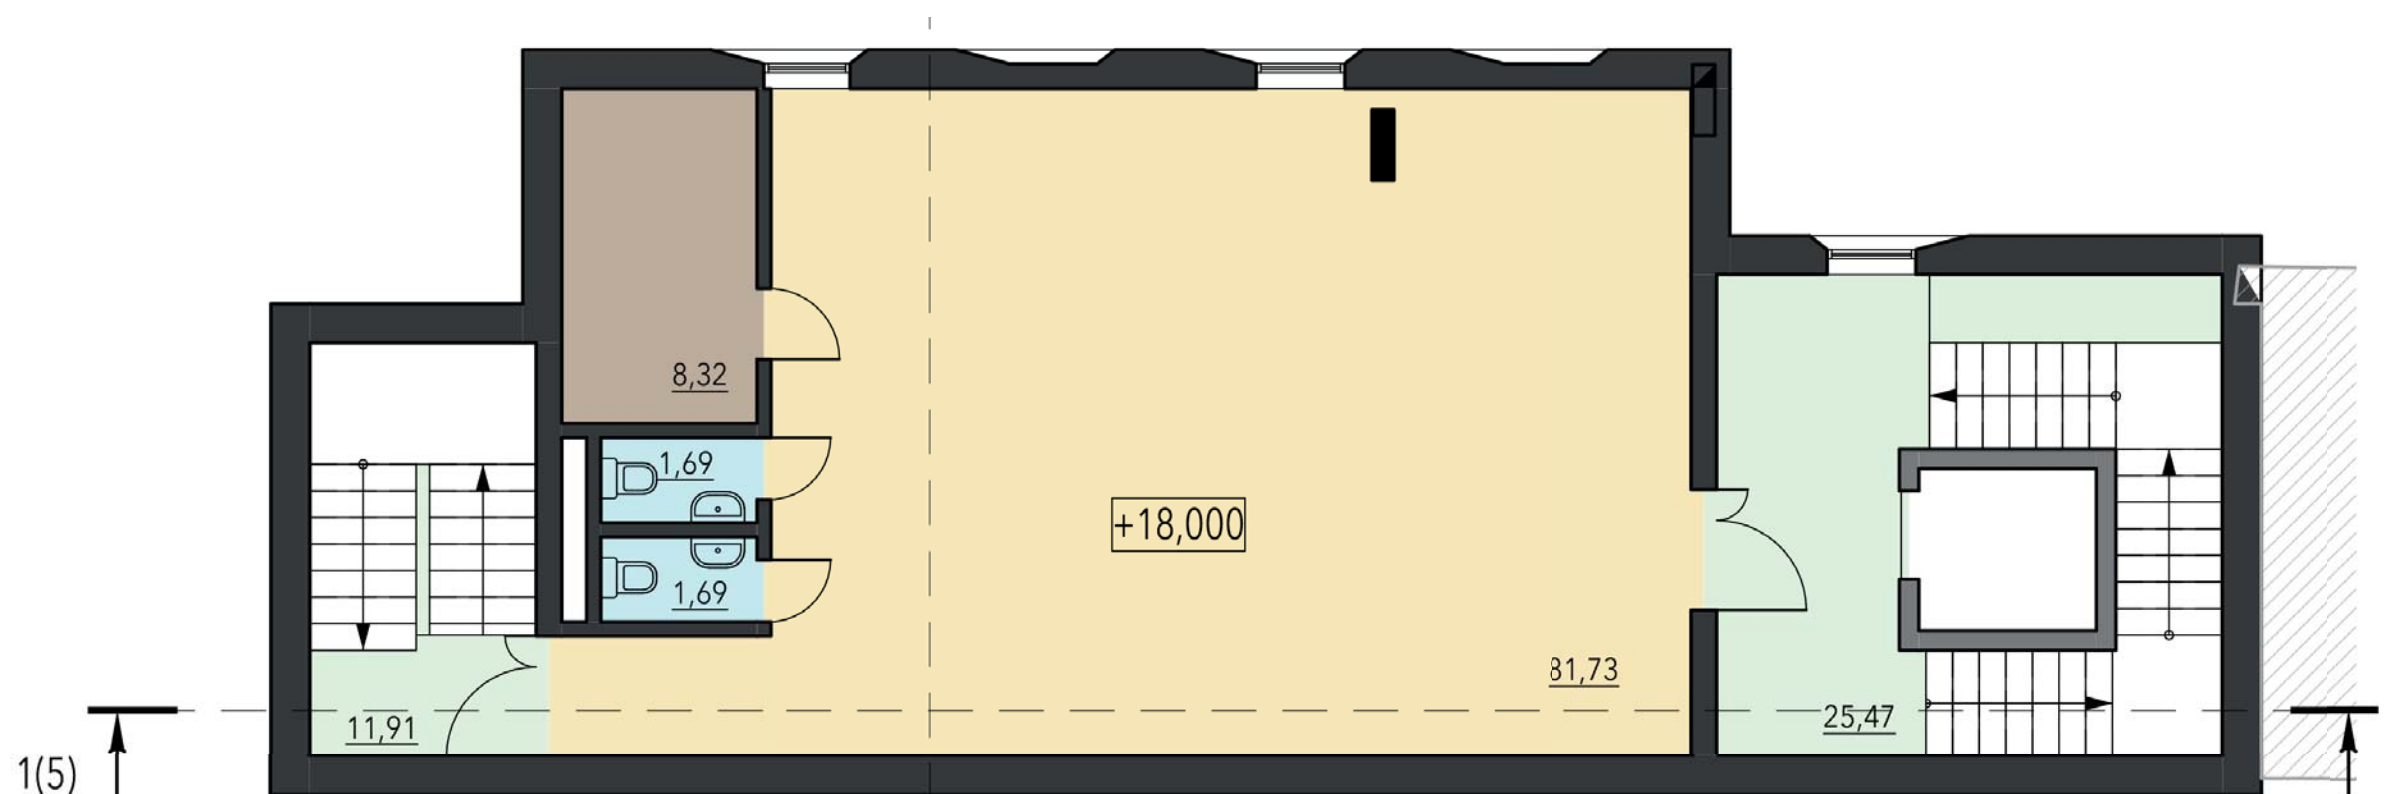

ПЛАН ЧЕТВЕРТОГО ПОВЕРХУ М 1:100

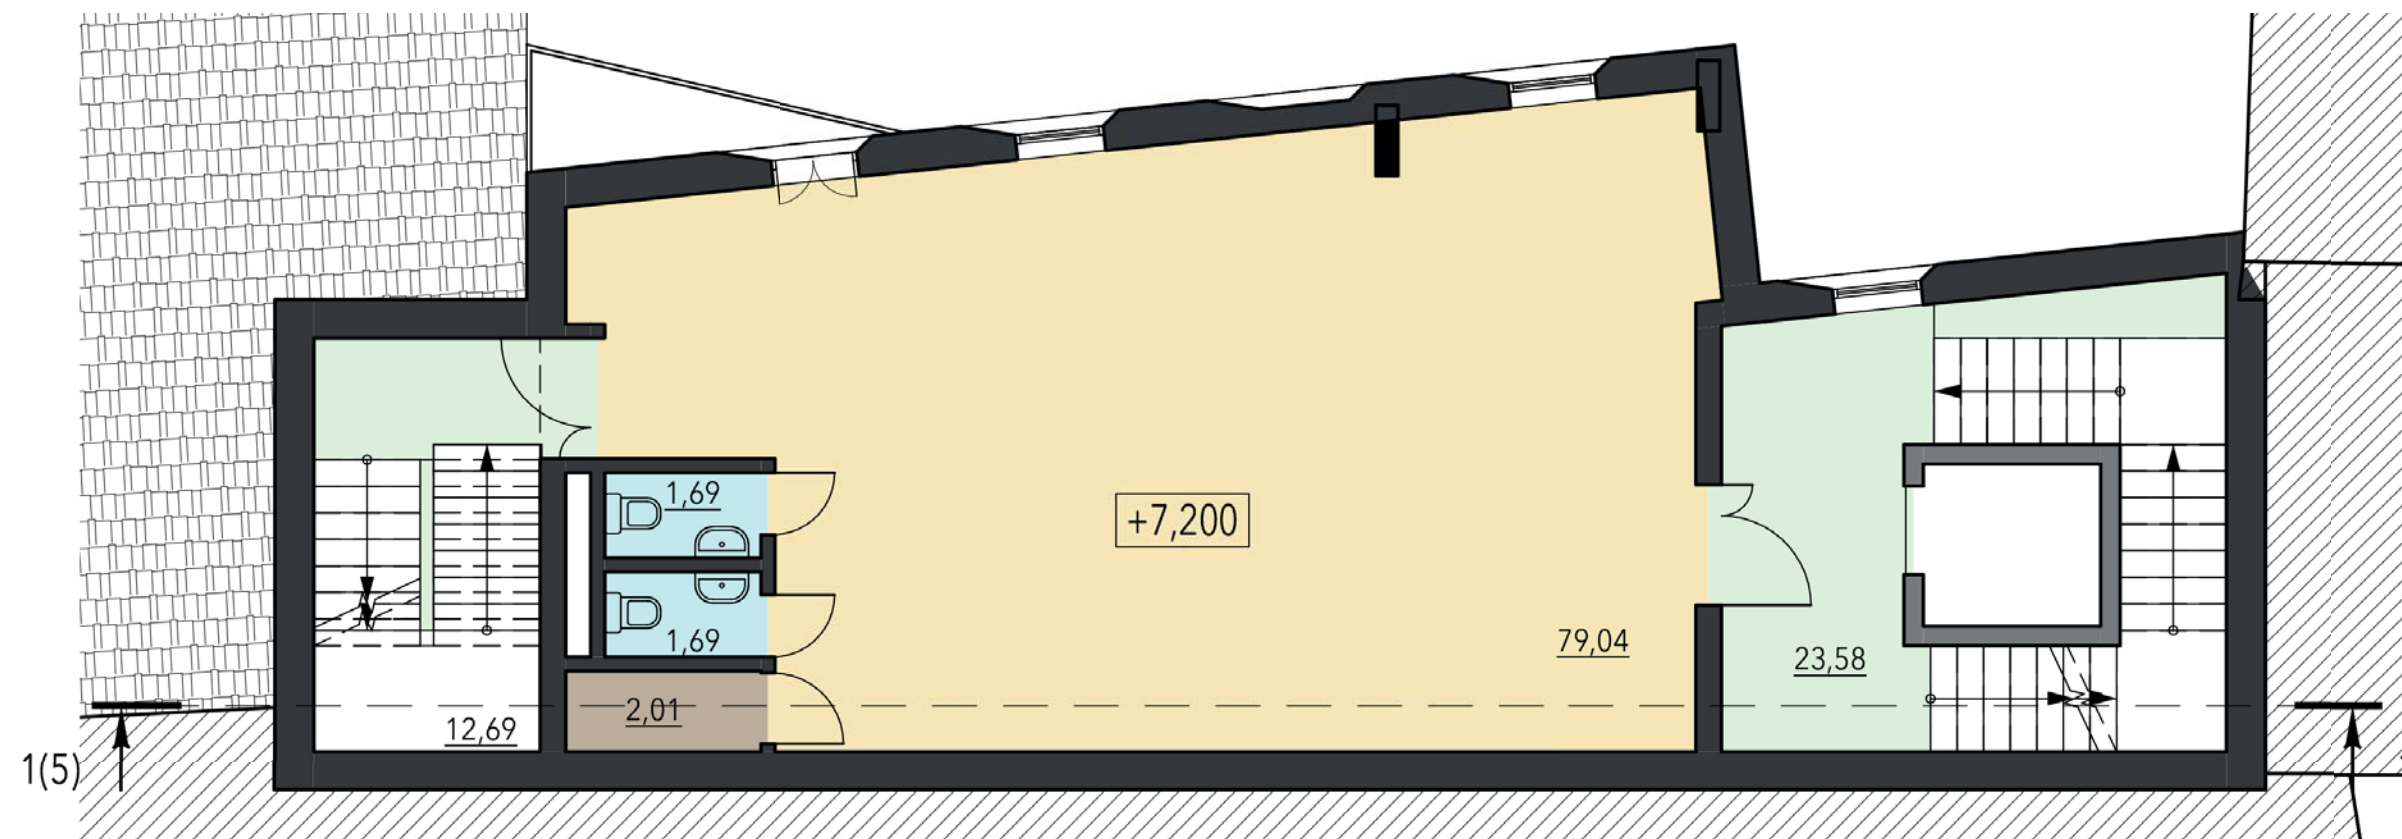

ПЛАН П'ЯТОГО ПОВЕРХУ М 1:100

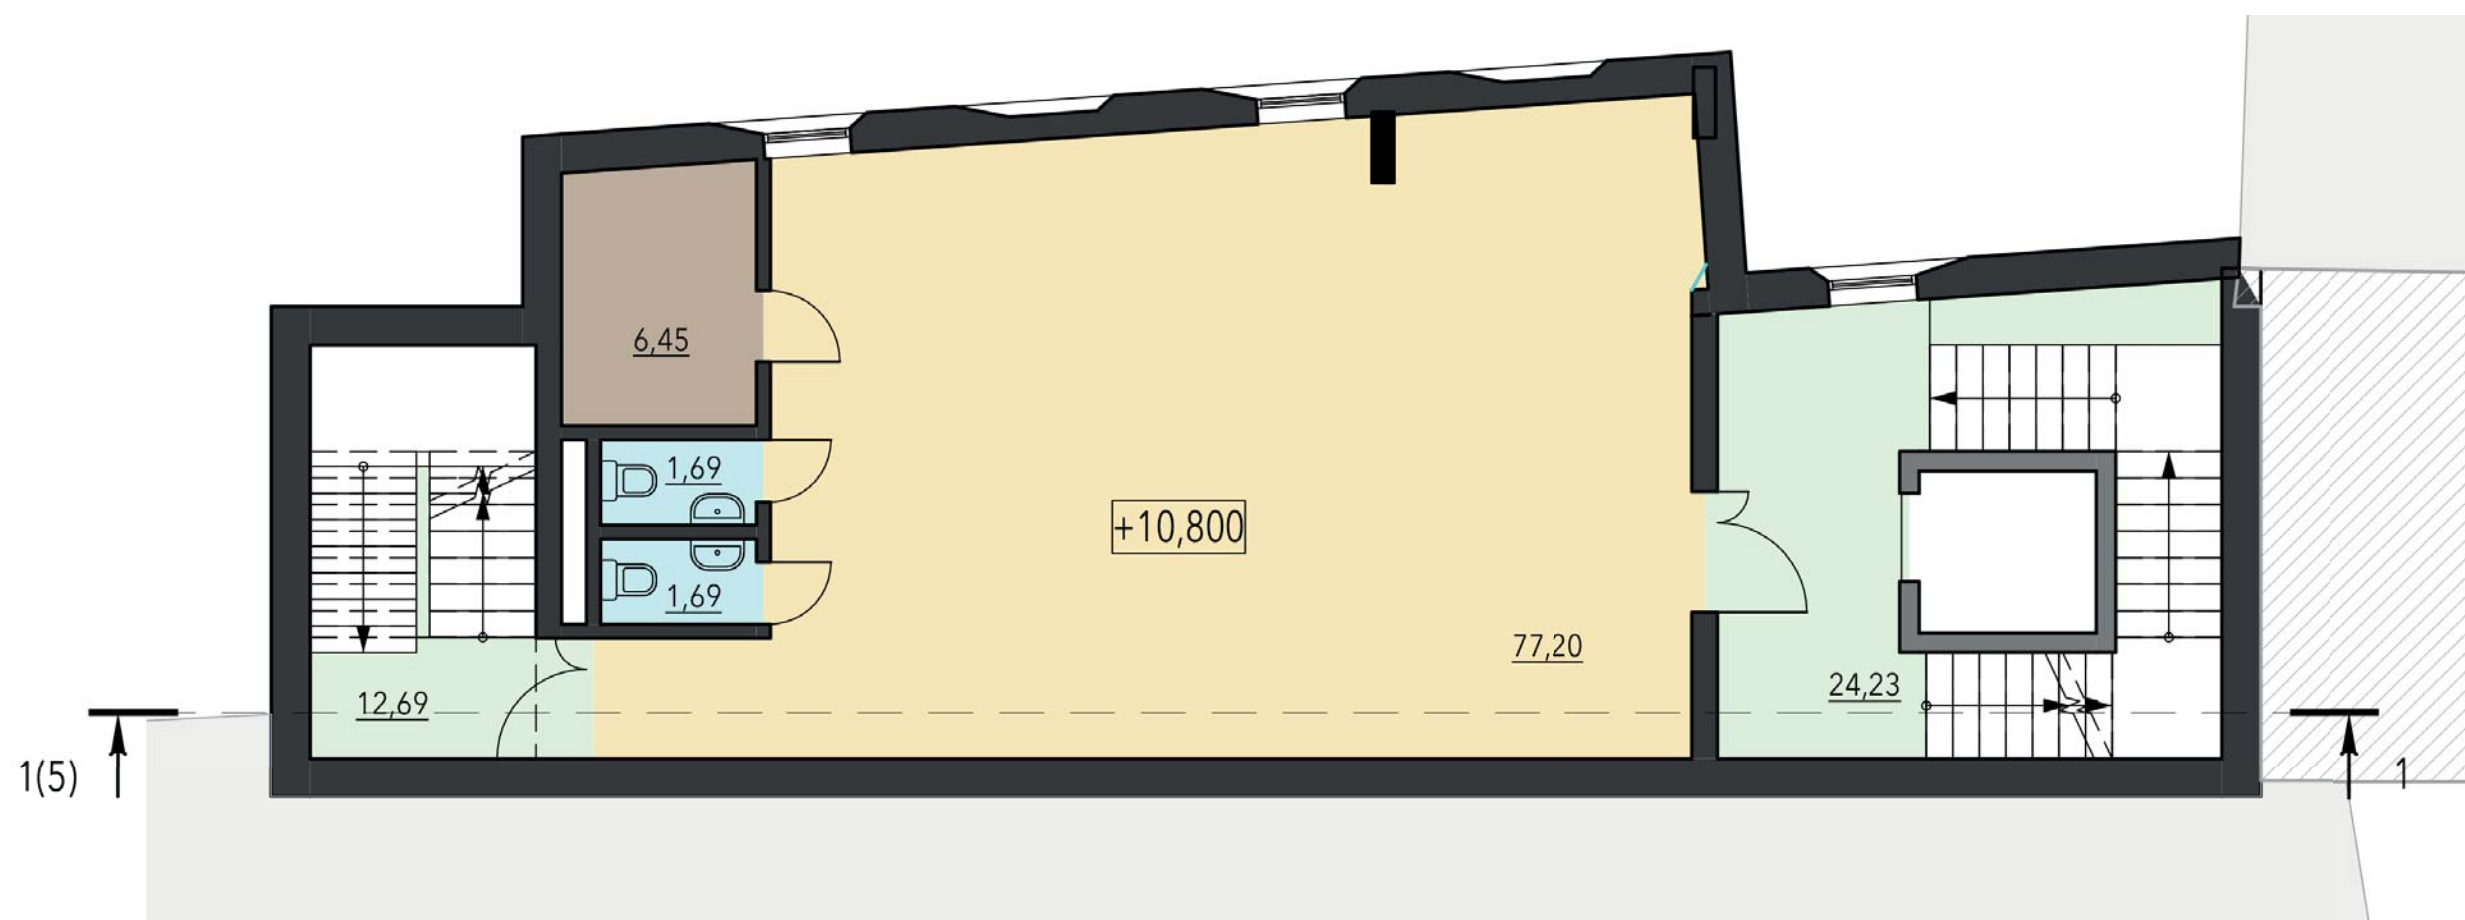

ПЛАН ШОСТОГО ПОВЕРХУ М 1:100

