ЗВЕДЕНИЙ АКТ
вартості будівель та споруд

Місто (сел.) Кривой Рог район міста Жовтневый

вул. (пров.) 7й Заречный домоволодіння № троллейб. диспет. пункт квартира №

Власники полез Криворожэлектротранс" "Заречный"

№ п-п	Літер по плану	Найменування будівель та споруд	№ оціночного акту	Вартість будівель та споруд за станом на "11" 03 2002 р.		"__" 20__ р.		"__" 20__ р.	
				будівельна	інвентаризаційна	будівельна	інвентаризаційна	будівельна	інвентаризаційна
	Я-1	Троллейбусно-диспетчерский пункт "Заречный"							
		Всього							

(грн. прописом)

Вартість будівель та споруд за станом на 11 р. 03 20 2002

будівельна		
інвентаризаційна		
будівельна		
інвентаризаційна		
будівельна		
інвентаризаційна		

Нач. Шульговой

підпис

М.П.

Нач.

підпис

М.П.

Нач.

підпис

Поточних змін ... 21 09 2004


Технік Цыган

Перевірив

СХЕМАТИЧНИЙ ПЛАН

земельної ділянки № тролейбусный диспетчерский пункт по вул 7й м-н Заречный
м. Кривий Ріг, район Жовтневый квартал № _____
користувач "Криворожэлектротранс"

Масштаб=1:500

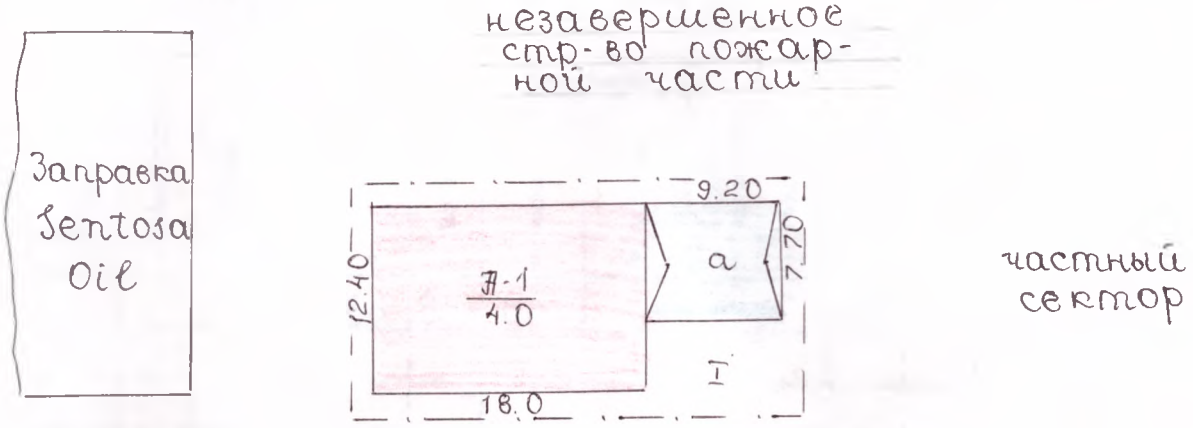

Експлікація	
літер по плану	найменування будівлі
Ж-1	Тролейбусный диспетчерский пункт

Земельна площа присадибної ділянки

Загальна земельна площа	В тому числі							
	під будівлями			під двором	під садом			
	усього	житлом	не житлові		фруктовим	декоративним	під городом	прим.
	294		294					

Дата 11.03 2002 р. **Склав** Береза
Перевірив бригадир Малина
Затверджую: **Начальник бюро** Дубовой

Поточних 21 09
Цыгир

Криворізька міська друкарня 2000 р, зам. 1705, тир. 2000, ф. А4.

ПОВЕРХОВИЙ ПЛАН

на будівлю під літер. "А-1"

місто Кривой Рог

область Днепропетр.

район (смт) Кривой Рог

район (місто) Жовтневый

Оціночний акт

на будівлю А-1 квартал № _____ вулиця 7й Заречный

буд № Диспет. пункт "Заречный" призначення будівлі по переважній площі н/ое рік забудови

1987 кількість основн. поверхів 1

В будинку є (так, ні або кількість)

Підвал	Напівпідвал	Мезонін	Мансарда	Електроосвітлення	Водопровід	Каналізація: міська	Каналізація: місцева	Гаряче водопостач.	Газопостачання	Вентиляція	Телебачення	Телефон	Радіо	Котельні: вбудовані	Котельні: окремо стоячі	Кількість котлів: чавун.	Кількість котлів: ліз.	Кількість кан. убор.: працюючі	Кількість кан. убор.: непрац.	Вид палива: дров.
2	3	4	5	6	7	8	9	10	11	12	13	14	15	16	17	18	19	20	21	22
				да	да	да				да		да		да				да		

Розрахунок оцінки основної будівлі та прибудов до неї

Частини будівлі (основна частина, прибудова, сіни, тамбур)	Площа основна в кв.м.	Висота в метрах	Об'єм в куб.м.	Периметр	Відношення периметра до площі	Розрахункова висота	№ типового проекту	Вартість куб. для дан. типов. проект. грн.	Поправки до вартості 1 куб.м. типового проекту в %	Загальн. поправний % ки у вартості 1 куб.м.	Вартість 1 куб.м. з урахуванням поправки	Відбудована вартість в грн.
2	3	4	5	6	7	8	9	10	11	12	13	14
1 Троллейбусно-диспет пункт	223 2	4.0	893									
2 навес	70.8											

Масштаб 1:100 (1:200) Натурні роботи виконав технік Береза

"11" 03 2002 р. Перевірив бригадир Малина

з Д

Індекс

Дата,

Технічний опис конструктивних елементів будівель, визначення зносу

Найменування конструктивних елементів	Докладний опис основних елементів будівель (матеріал, конструкція, оздоблення та ін.)	Опис технічного стану елементів	Питома вага в % від всієї будівлі	Поправки до питомої ваги в %	Питома вага з поправками	зн
2	3	4	5	6	7	8
Фундамент та цоколь	бетонный					
Стіни а) без оздоблення б) внутр. оздоблення в) зовн. оздоблення	1/2 стеклян. витражи, 1/2 кирп. обл. плиткой					
Перегородки в) б) оздоблення	стеклянные кирпичные					
Міжповерхові перекриття (балкон, заповнення, підшивка, штукат.)	ж/бетон. плиты					
Підлога	стяжка, метл.					
	плитка					
Дах	обносн. совмещ. рубер.					
Вікна, двері	двойные стекл.					
Опалення	центр. вода					
Сантехобладн.	канал., эл-во					
						15%

состояние конструктивных элементов на момент обследов. удовлетворит.

Технічний опис підвалів, надбудов та прибудов

Найменув.	Ф-т	Пит. вага	Стіни	Пит. вага	Перегород.	Пит. вага	Перекриття	Пит. вага	Підлога	Пит. вага	Дах	Пит. вага	Вікна, двері	Пит. вага	Опалення		
навес	—		—				алюминев. настил										

03 2002 р. **Склав** Береза **Перевірив** Ма


ПОВЕРХОВИЙ ПЛАН

на будівлю під літер. "А-1"

місто Кривой Рог

по вул. 7й м-н Заречный **№** троллейбусный диспетческий пункт "Заречный"

кварт.

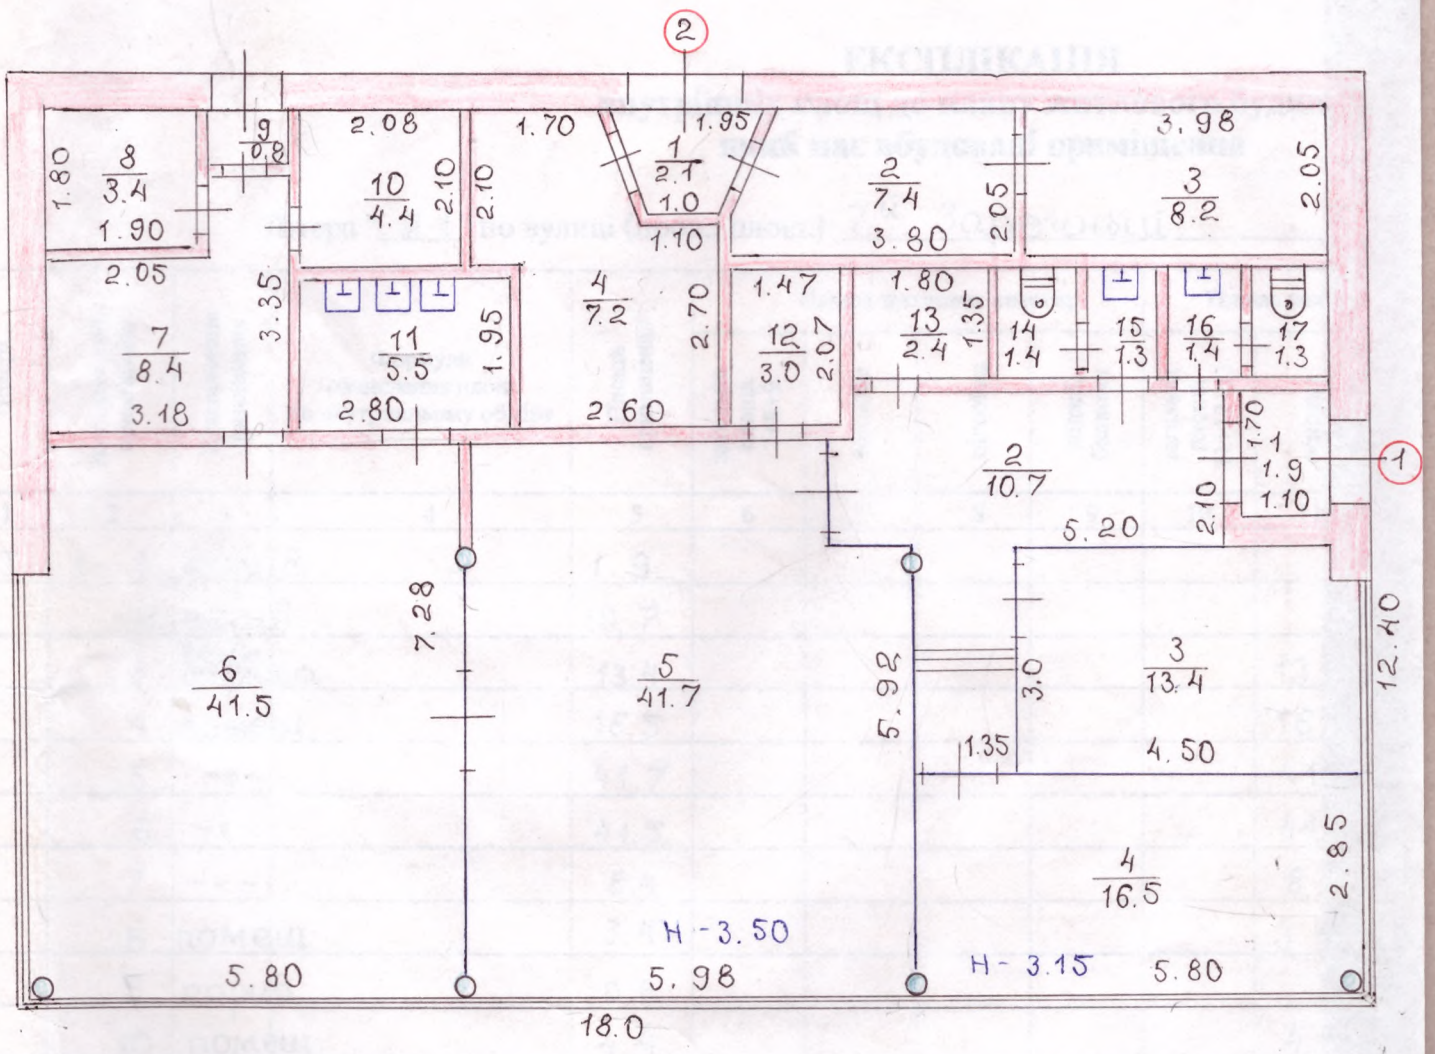

Масштаб 1:100 (1:200) Натурні роботи виконав технік Береза

"11" 03 2002 р. Перевірив бригадир Малина

S = 370 м.2 103.89 грн
льгота на земельний 90% від суми
в бюджет

Форма № 6-б

ЕКСПЛІКАЦІЯ
внутрішніх площ до плану житлового будинку який має вбудовані приміщення

Літера "А-1" по вулиці (пров., площ.) 7й Заречный № троллейб. диспет. пункт „Заречный"

Поверх	№ квартир або № приміщення	Призначення приміщення	Формула обчислення площ по внутрішньому обміру	Площа приміщення	Площа житлових квартир				Площа нежитлових приміщень				Площі загального користування	Загальна площа поверха 6+14 або 10+14	Міжповерхові сходи та площадки (не входять в загальну площу)
					загальна площа 7+8+9	житлова	підсобна	лоджії, балкони	загальна площа 11+12+13	основна	підсобна	лоджії, балкони			
1	2	3	4	5	6	7	8	9	10	11	12	13	14	15	16
1	1	корид.		1.9							1.9				
	2	корид.		10.7							10.7				
	3	комн. отдыха		13.4						13.4					
	4	помещ.		16.5						16.5					
	5	-"-		41.7						41.7					
	6	-"-		41.5						41.5					
	7	-"-		8.4						8.4					
	8	помещ.		3.4						3.4					
	9	корид.		0.8							0.8				
	10	помещ.		4.4						4.4					
	11	-"-		5.5						5.5					
	12	-"-		3.0							3.0				
	13	душев.		2.4						2.4					
	14	туалет		1.4						1.4					
	15	умыв.		1.3						1.3					

1	2	3	4	5	6	7	8	9	10	11	12	13	14	15	16
	17	туал.		1.4						1.4					
	Итого по вх № 1			159.0						142.6	16.4				
	2-1	коридор		2.1							2.1				
	2	помещ.		7.4						7.4					
	3	-"-		8.2						8.2					
	4	-"-		7.2						7.2					
	Итого по вх № 2			24.9						22.8	2.1				
		Всего по А-1		183.9						165.4	18.5				