


П Л А Н
(схема)
меж земельної ділянки
кадастровий номер

1425682200:01:00:002

База відпочинку «Зов'є»

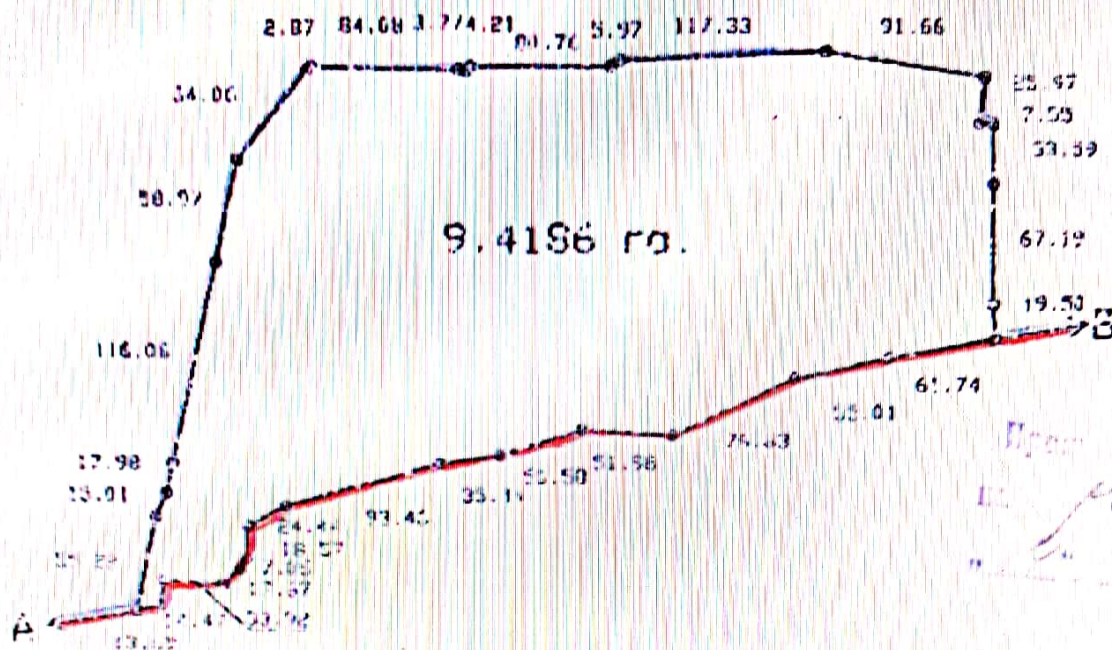

Опис меж:

Від А до Б землі виноградарської сільради

Від Б до Г Азовське море

Масштаб 1:5000

Начальник Новоазовського

управління (відділу) земельних ресурсів

М.П.

С.І. Бондаренко