Додаток 6
до Інструкції про порядок проведення технічної інвентаризації
об'єктів нерухомого майна

КОМУНАЛЬНЕ ПІДПРИЄМСТВО "КРЕМЕНЧУЦЬКЕ МІЖМІСЬКЕ БЮРО ТЕХНІЧНОЇ ІНВЕНТАРИЗАЦІЇ ПОЛТАВСЬКОЇ ОБЛАСНОЇ РАДИ"

Область **ПОЛТАВСЬКА**

Район **Крюківський** Інвентаризаційна справа N **201**

ТЕХНІЧНИЙ ПАСПОРТ
НА ГРОМАДСЬКИЙ БУДИНОК

Приміщення суду
(призначення)

N **3** вулиця (провулок, площа) **Тополевий**

місто (селище, село) **Кременчук**

Замовник технічної інвентаризації або уповноважена ним особа (прізвище, ім'я та по батькові фізичної особи або найменування юридичної особи)	Місце проживання, серія і номер паспорта фізичної особи або місцезнаходження, код за ЄДРПОУ юридичної особи
Державна судова адміністрація України Територіальне управління Державної судової адміністрації України в Полтавській області	**26304855**

Паспорт виготовлено за станом на
23.02.2017р.
(дата)

Виконав
Рєзнік Є. О.
сертифікат (серія АЕ №001077 від 14.01.2013р.)
(підпис, прізвище, серія та номер кваліфікаційного сертифіката, М. П.)

Керівник суб'єкта господарювання
Ю. І. Ткаченко.
(підпис, прізвище)

Додаток 8.2
до Інструкції про порядок
проведення технічної інвентаризації
об"єктів нерухомого
майна

ПЛАН

поверхів громадського будинку

Приміщення суду
(призначення)

вул.(провулок.площа) *Тополевий* № *3*

місто(селище,село) *Кременчук*

Масштаб 1:100

Поверх I літ. А

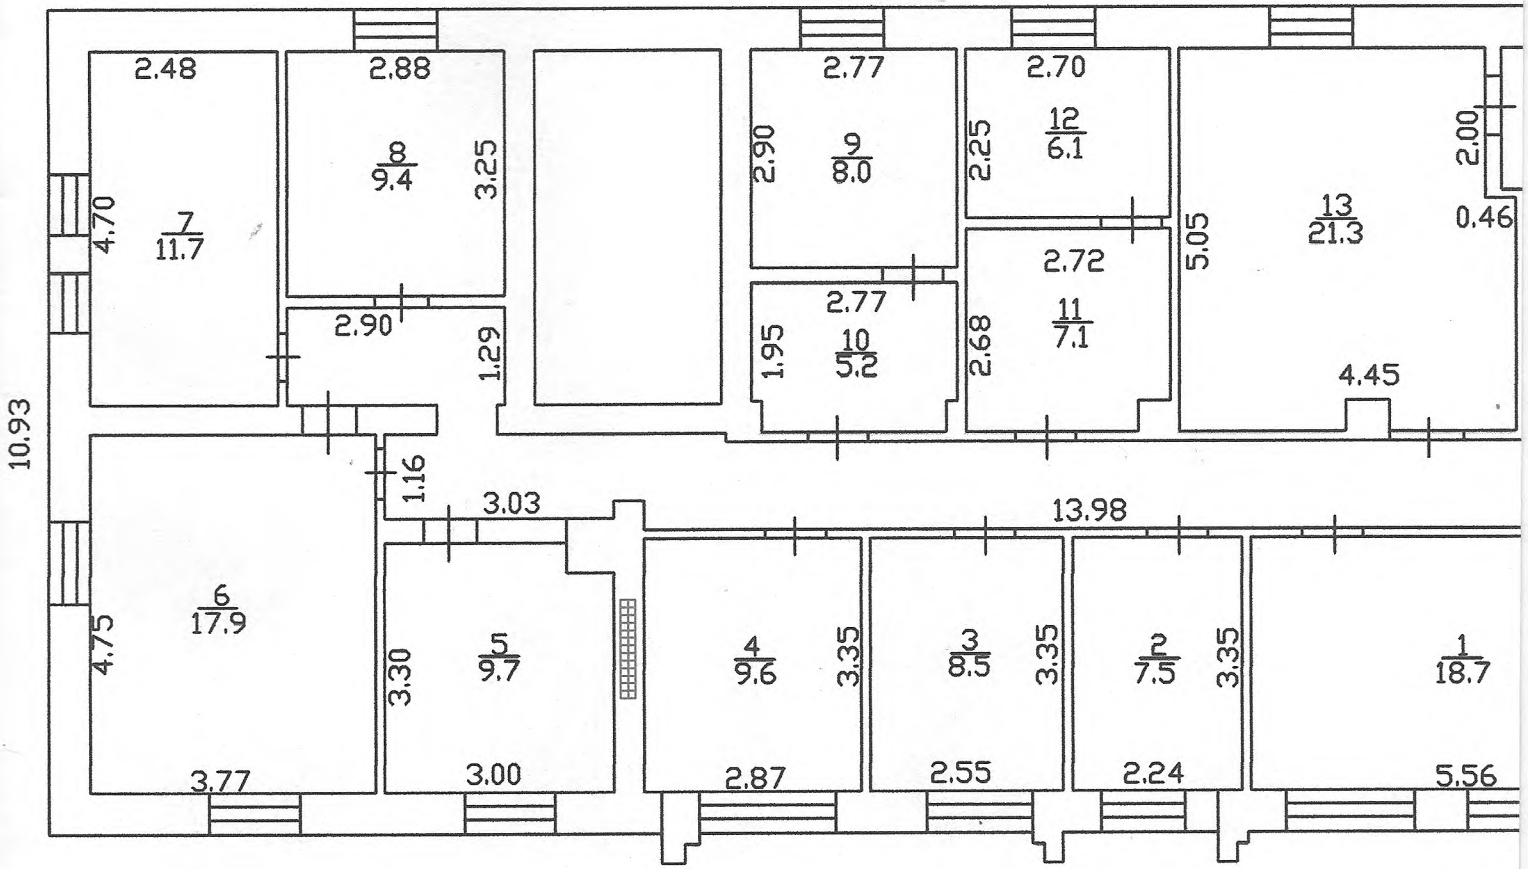

Фундамент	бутовий
Стіни	цегла
Перегородки	цегла гіпсокартон

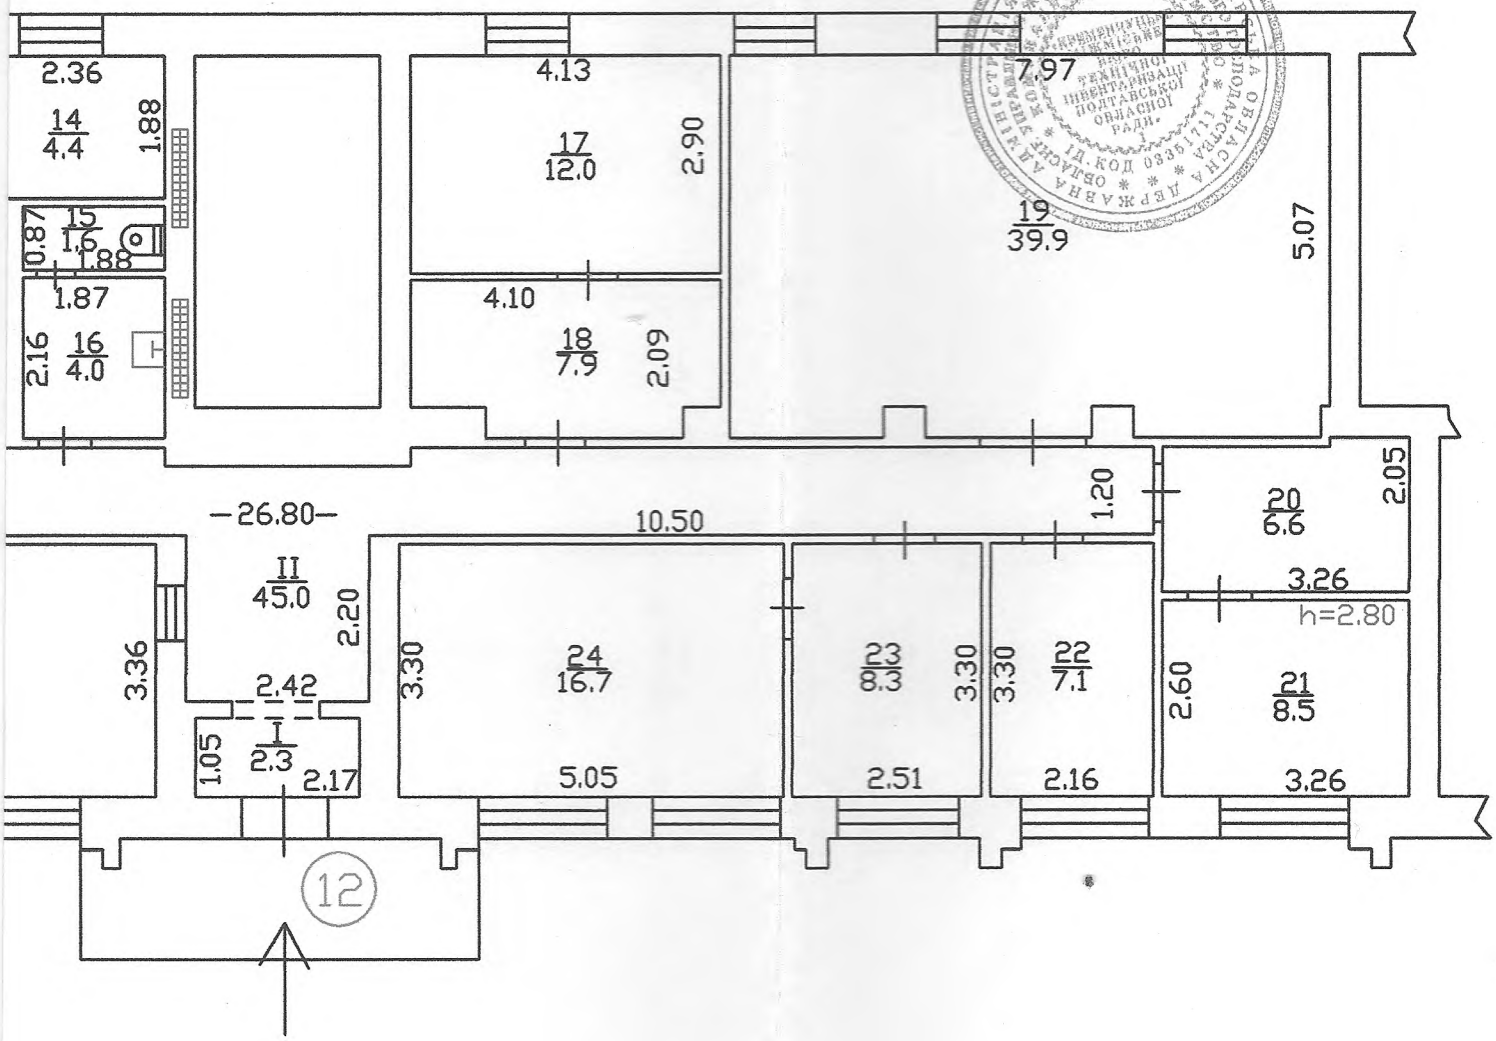

Додаток 8.3
до Інструкції про порядок
проведення технічної інвентаризації
об'єктів нерухомого майна

ЕКСПЛІКАЦІЯ

приміщень до плану поверхів громадського будинку

№ 3_, літер "_А_", вулиця (провулок, площа) Тополевий_____,

місто (селище, село) ____Кременчук_____

Поверхи	Номери виробничих приміщень	Номери приміщень	Призначення приміщень	Загальна площа приміщень (підрахована за формулами розрахунку площ) (кв.м)	Площа приміщень (кв.м)			Площа літніх приміщень (кв. м	Площа приміщень загального користування (кв.м)	Самочинно збудована, переобладнана площа приміщень (кв.м)	Примітки
					корисна (сума гр. 8 та 9)	основна (виробнича)	допоміжна				
2	3	4	5	6	7	8	9	10	11	12	13
I	12	I	тамбур	2,3			2,3				
		II	коридор	45,0			45,0				
		1	кабінет	18,7		18,7					
		2	кабінет	7,5		7,5					
		3	кабінет	8,5		8,5					
		4	кабінет	9,6		9,6					
		5	кабінет	9,7		9,7					
		6	кабінет	17,9		17,9					
		7	кабінет	11,7		11,7					
		8	кабінет	9,4		9,4					
		9	кабінет	8,0		8,0					
		10	кабінет	5,2		5,2					
		11	кабінет	7,1		7,1					
		12	кабінет	6,1		6,1					
		13	кабінет	21,3		21,3					
		14	службове приміщення	4,4			4,4				
		15	вбиральня	1,6			1,6				
		16	умивальник	4,0			4,0				
		17	кабінет	12,0		12,0					
		18	кабінет	7,9		7,9					
		19	приміщення	39,9		39,9					
		20	коридор	6,6			6,6				
		21	кабінет	8,5		8,5					
		22	кабінет	7,1		7,1					
		23	кабінет	8,3		8,3					
		24	кабінет	16,7		16,7					
			всього по приміщенню	305,0		241,1	63,9				

"23" лютого 2017р.

Виконав Василенко С.В.

Перевірив Рєзнік Є.О.

Характеристика будинку, господарських будівель та споруд

Адреса *область Полтавська місто Кременчук провулок Тополевий №3*

Літер	Назва об'єкта	Рік побудови	Опис основних конструктивних елементів						Інженерне обладнання					Розрахункова висота будівлі Нб (м)	Площа основи Sосн. (кв.м)	Об'єм (куб.м)	Вартість заміщення (грн.)	Коефіцієнт знецінення	% фіз. зносу	Інвента-ризаційна вартість (грн.)
			фундамент	стіни	покрівля	перекриття	підлога	сходи	електрика	водопровід	каналізація	газопровід	вид опалення							
1	2	3	4	5	6	7	8	9	10	11	12	13	14	15	16	17	18	19	20	21
А	Приміщення суду	1957	бутовий	цегла		по дерев"яним балкам	дошки, лінолеум		так	так	так		центральне	3,10	375,2	1 163				

Розроблено за допомогою МПК "Оцінювача"

УКРАЇНА * ПОЛТАВСЬКА ОБЛАСНА ДЕРЖАВНА АДМІНІСТРАЦІЯ * ОБЛАСНЕ УПРАВЛІННЯ ЖИТЛОВО-КОМУНАЛЬНОГО ГОСПОДАРСТВА * КОМУНАЛЬНЕ ПІДПРИЄМСТВО * КРЕМЕНЧУЦЬКЕ МІЖМІСЬКЕ БЮРО ТЕХНІЧНОЇ ІНВЕНТАРИЗАЦІЇ ПОЛТАВСЬКОЇ ОБЛАСТІ * 39600 * ТЕЛ. 7-11