


План земельної ділянки

Вул. Паланочна
№ 6-а
Місто Новомосковськ
Область Дніпропетровська

Масштаб 1:500

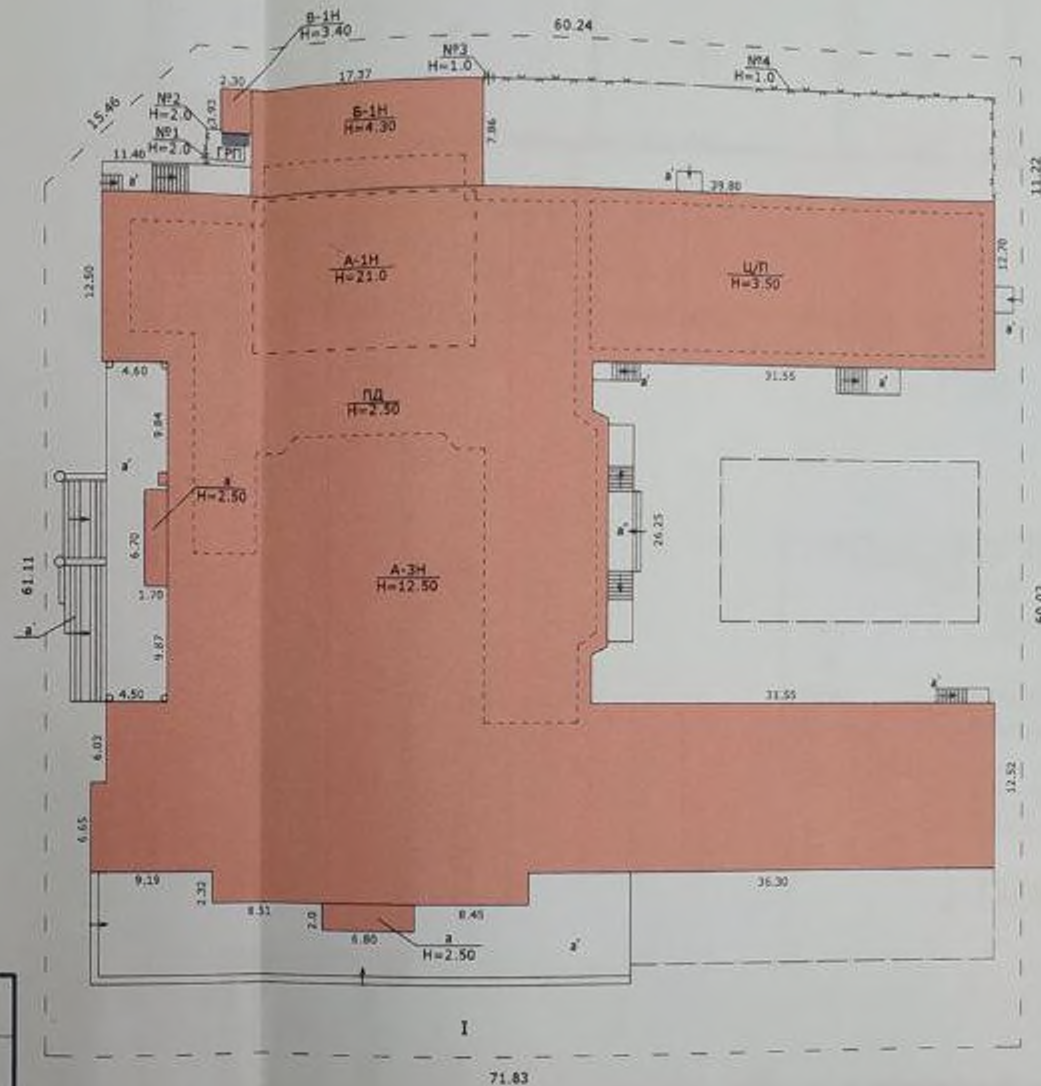


Експлікація земельної ділянки

Літера по плану	Найменування споруд і будівель	Всього (м²)		в т.ч. (м²)				
		По документах	По фактичному користуванню	Під освітленням будівель	Під допоміжними будівлями	Тротуар	Бруківка	Грунт
A-3H	Будівля палацу культури							
a,a'	Прибудови							
a'	Навіс							
a'-a''	Ганки							
B-1H	Котельня	5076	5076	3223	148	1495		210
B-1H	Будівля газорозпод. пункту							
ГРП	Газорозподільний пункт							
№ 1-4	Огорожа							
I	Заощення							



Виконав Захарченко О.А.

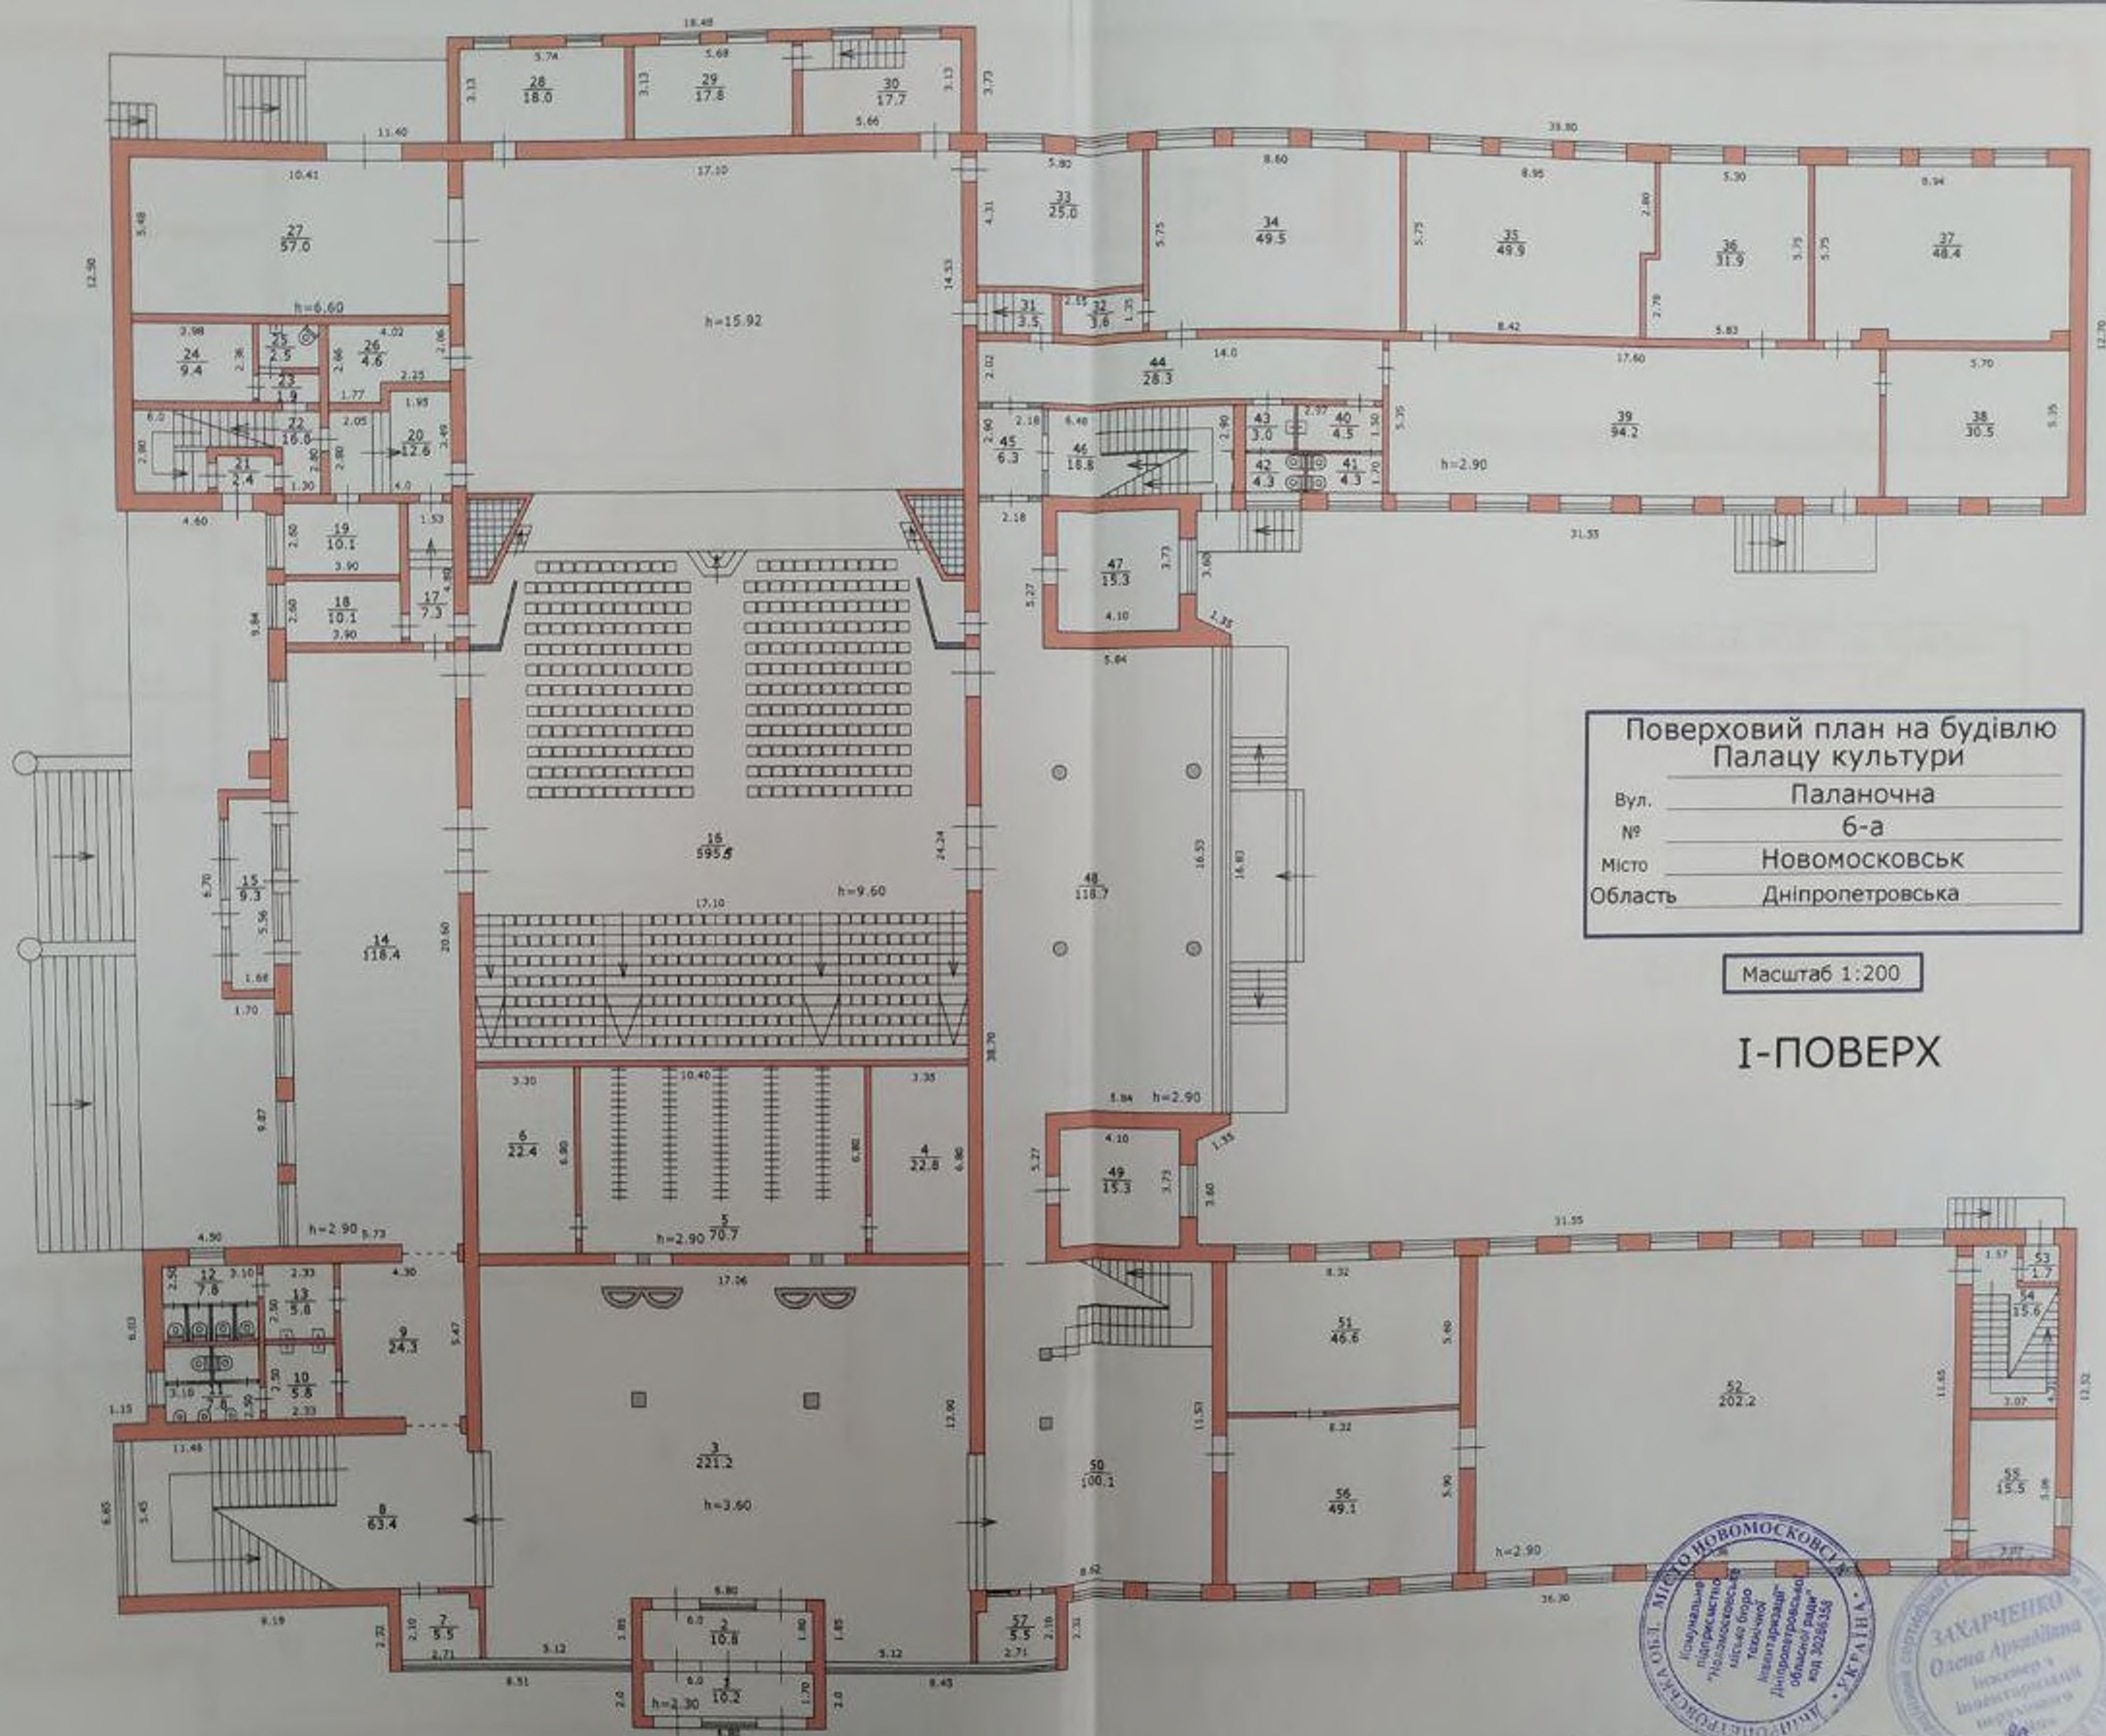

Поверховий план на будівлю
Палацу культури


Вул. Паланочна
№ 6-а
Місто Новомосковськ
Область Дніпропетровська

Масштаб 1:200

I-ПОВЕРХ



Вихован Захарченко О.А.

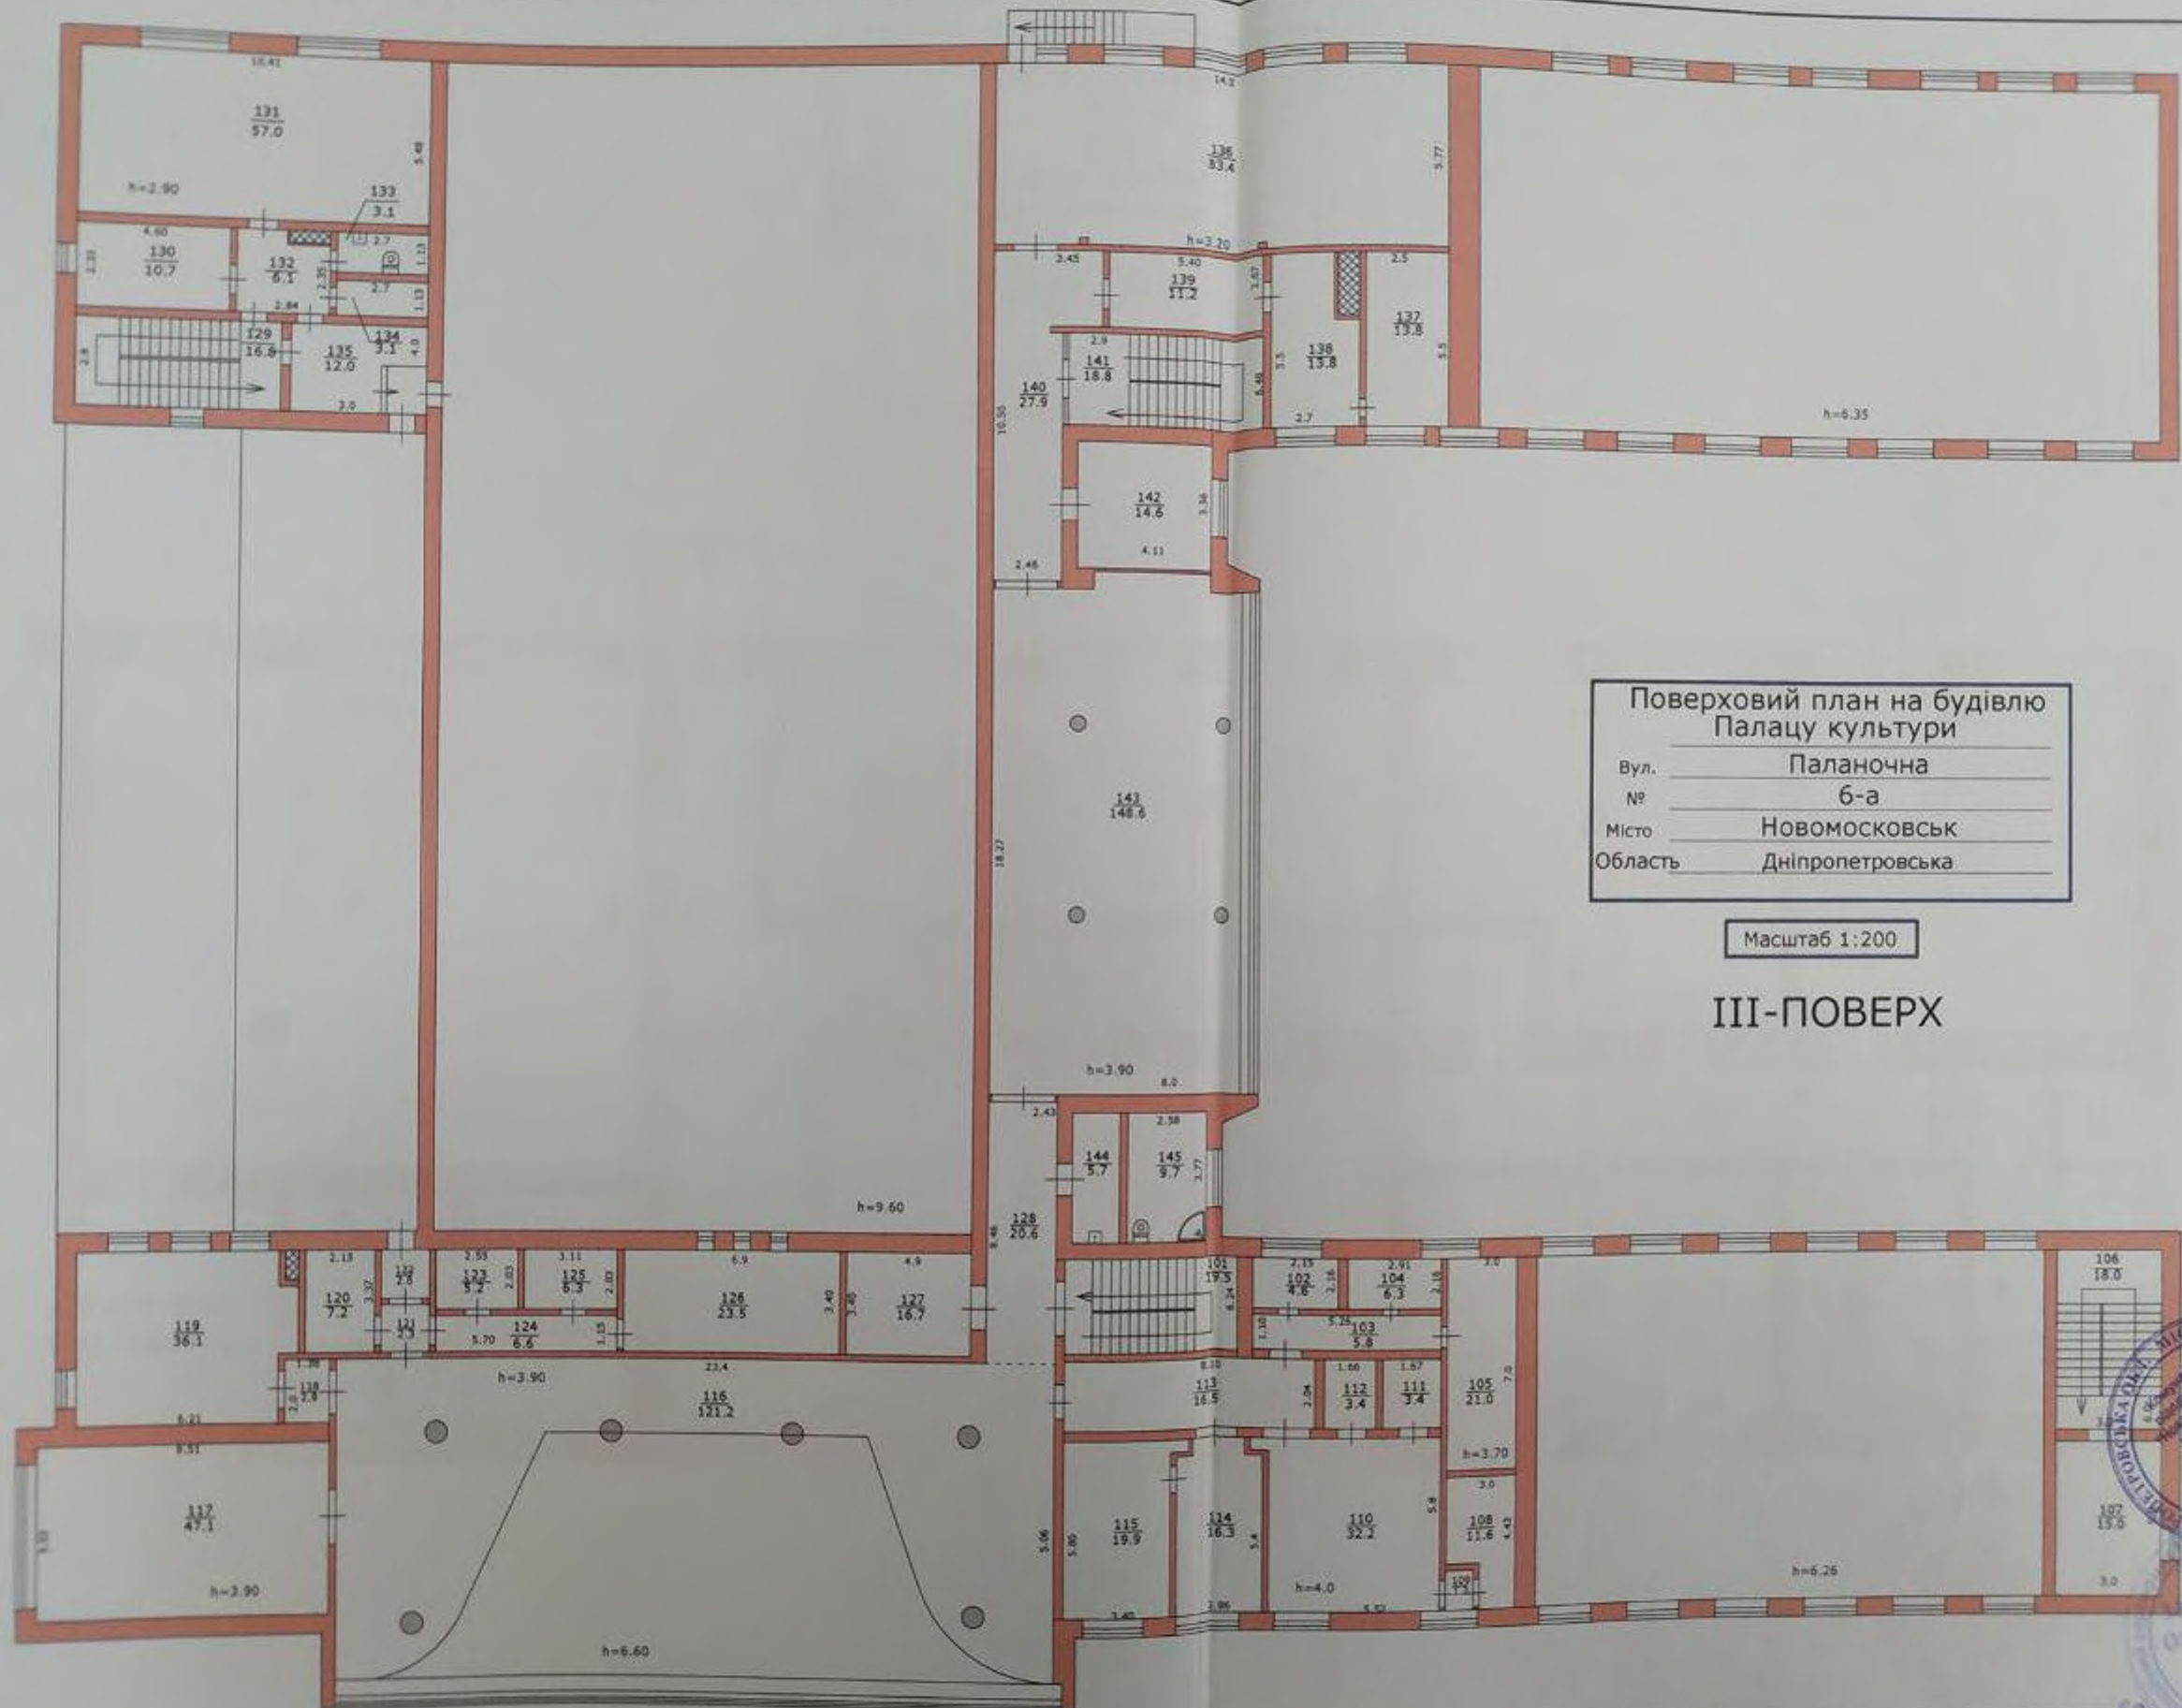

Поверховий план на будівлю
Палацу культури

Вул. Паланочна
№ 6-а
Місто Новомосковськ
Область Дніпропетровська


Масштаб 1:200

III-ПОВЕРХ



Мащтаб 1:100


До кімнати VII підвалу

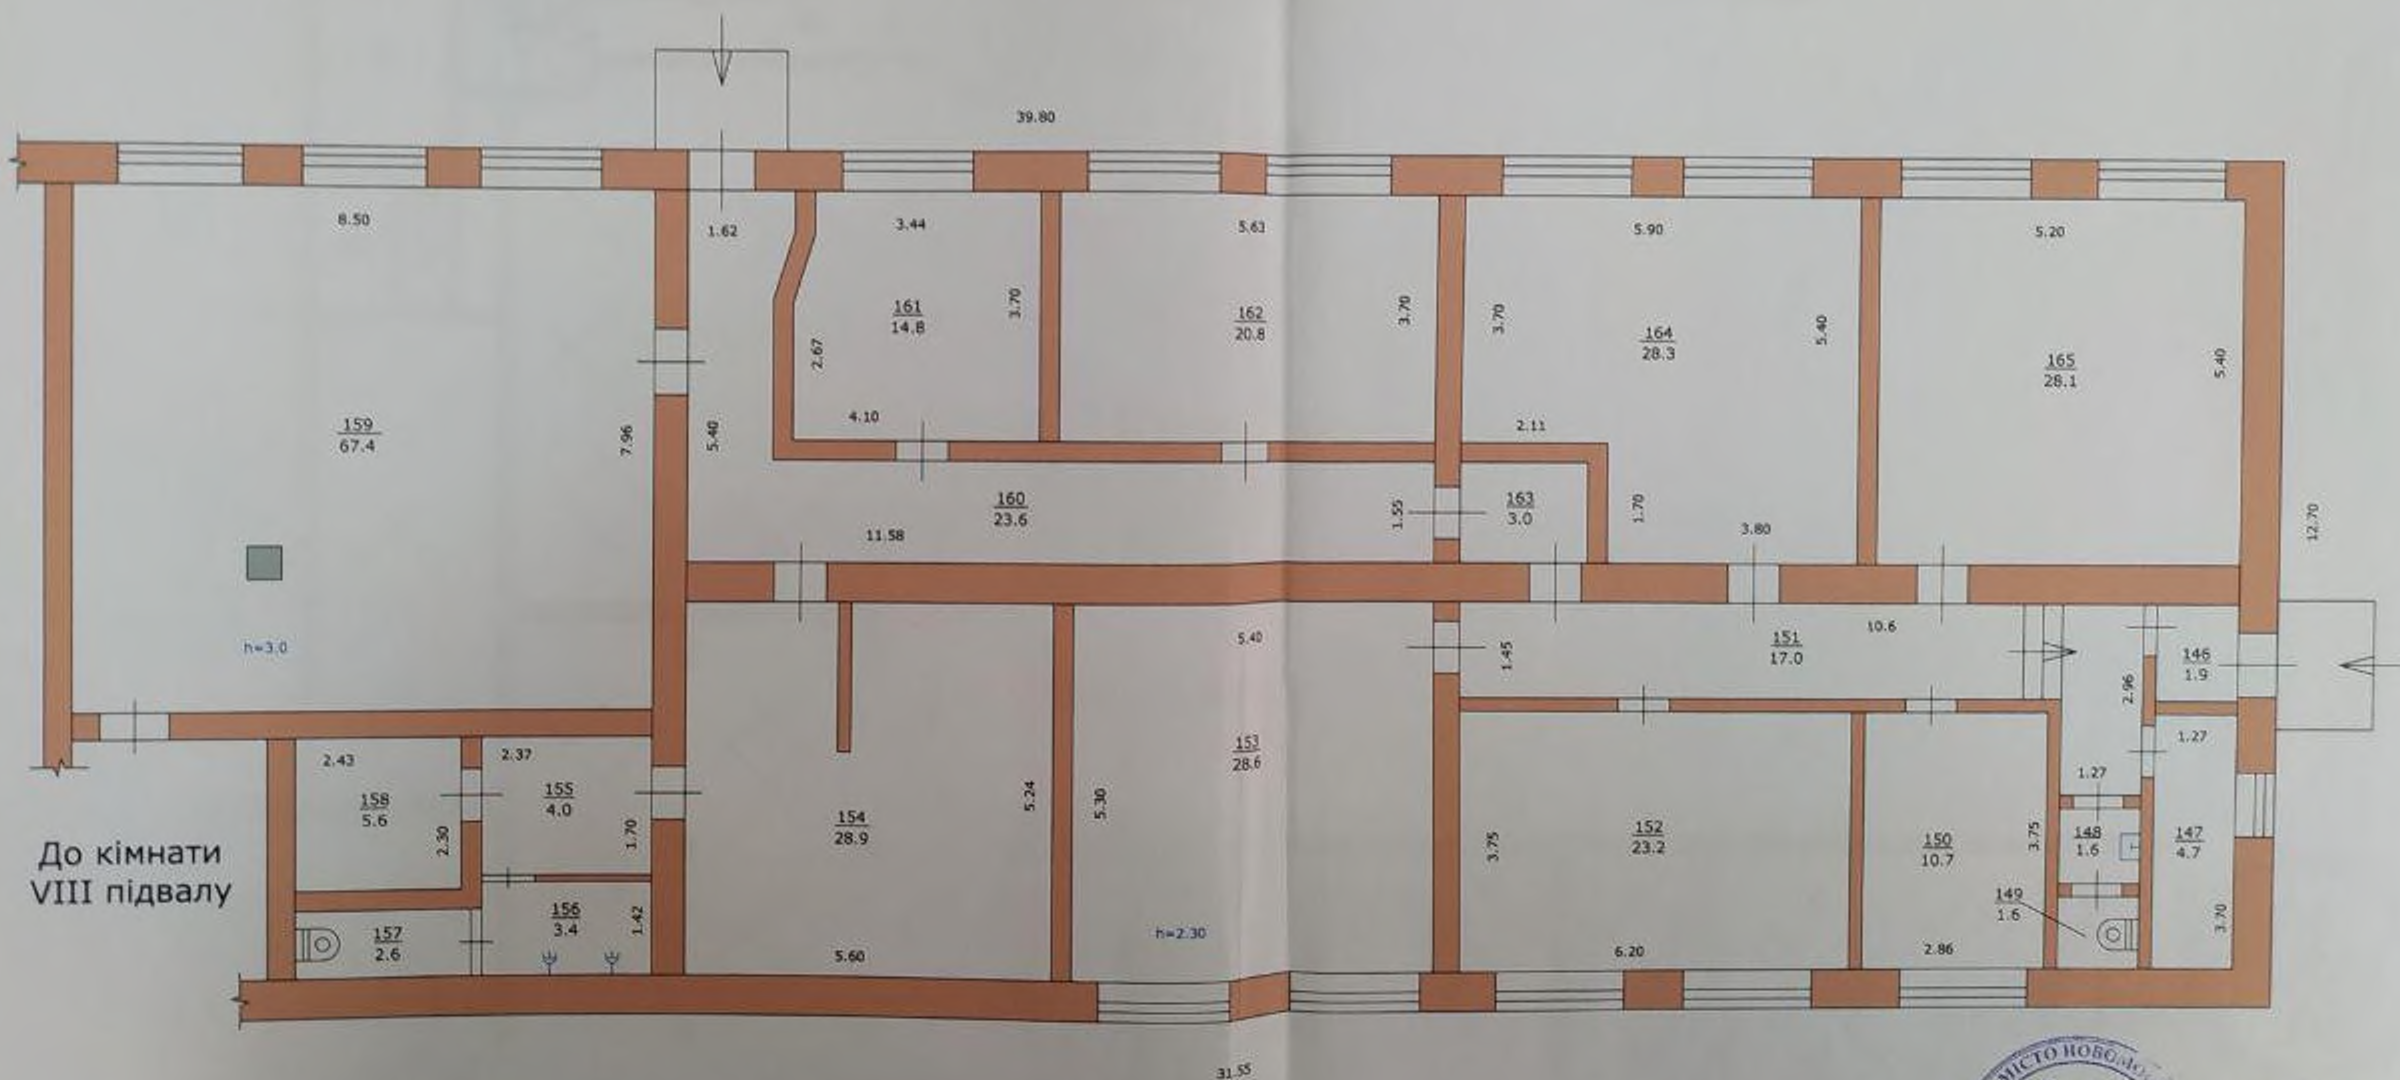

До кімнати
VIII підвалу



Виконав *[підпис]* Захарченко О.А.

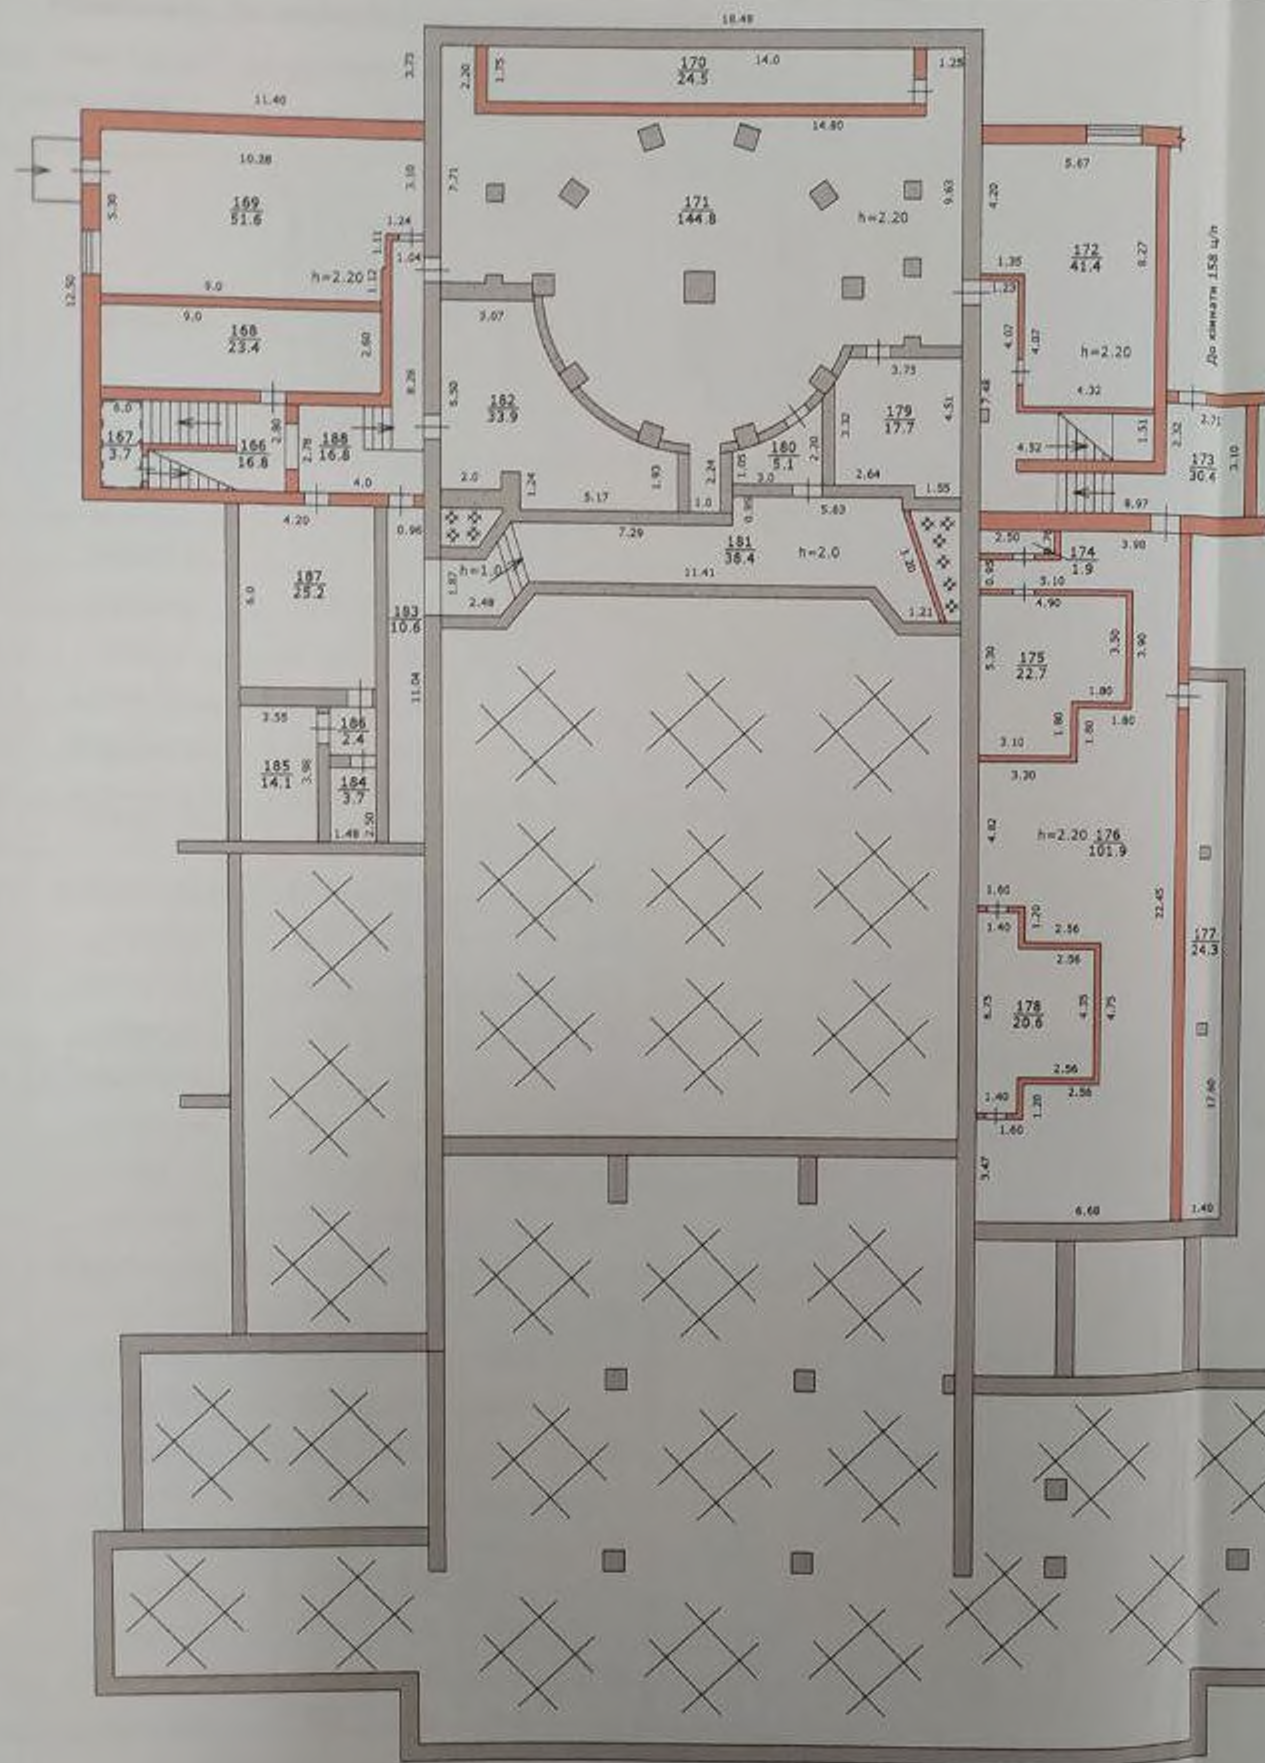

Поверховий план на будівлю
Палацу культури

Вул. Паланочна

№ 6-а

Місто Новомосковськ

Область Дніпропетровська

Масштаб 1:200

ПД- Підвал



Виконав *Захарченко О.А.*

ЕКСПЛІКАЦІЯ

приміщень до плану будівлі палацу культури

№ 6-а літер "А-ЗН" вулиця (провулок, площа) Паланочна
місто (селище, село) Новомосковськ

Літер	Поверхи	Номери квартир	Номери приміщень	Призначення приміщень	загальна площа приміщень (підраховані за формулами розрахунку площі) (кв. м.)	Площа приміщень (кв. м.)			Площа літніх приміщень (кв. м)	Площа приміщень загального користування (кв. м)	Самовільно збудована, переобладнана площа приміщень (кв. м)
						загальна	основна	допоміжна			
1	2	3	4	5	6	7	8	9	10	11	12
ЗН	I		1	коридор	10.2	10.2		10.2			
			2	коридор	10.8	10.8		10.8			
			3	Фойє	221.2	221.2	221.2				
			4	костюмерна	22.8	22.8	22.8				
			5	роздягальня	70.7	70.7	70.7				
			6	костюмерна приміщення каси	22.4	22.4	22.4				
			7		5.5	5.5	5.5				
			8	сходова клітка	63.4	63.4		63.4			
			9	коридор	24.3	24.3		24.3			
			10	вбиральня	5.8	5.8		5.8			
			11	вбиральня	7.8	7.8		7.8			
			12	вбиральня	7.8	7.8		7.8			
			13	вбиральня	5.8	5.8		5.8			
			14	хол	118.4	118.4	118.4				
			15	коридор	9.3	9.3		9.3			
			16	глядацька зала	595.5	595.5	595.5				
			17	коридор	7.3	7.3		7.3			
			18	гримерна	10.1	10.1	10.1				
			19	гримерна	10.1	10.1	10.1				
			20	коридор	12.6	12.6		12.6			
			21	коридор	2.4	2.4		2.4			
			22	сходова клітка	16.8	16.8		16.8			
			23	коридор	1.9	1.9		1.9			
			24	дренчерна	9.4	9.4	9.4				
			25	вбиральня	2.5	2.5		2.5			
			26	гримерна	4.6	4.6	4.6				



" 08 " 05 2018р.

Виконав Захарченко О.А.

Перевірив /підпис, прізвище/ Борош Г.Ю.

/підпис, прізвище/

ЕКСПЛІКАЦІЯ

приміщень до плану будівлі палацу культури

№ 6-а літер "А-3Н" вулиця (провулок, площа) Паланочна
місто (селище, село) Новомосковськ

Літер	Поверхи	Номери квартир	Номери приміщень	Призначення приміщень	загальна площа приміщень (підраховані за формулами розрахунку площі) (кв. м.)	Площа приміщень (кв.м)			Площа літніх приміщень (кв. м)	Площа приміщень загального користування (кв. м)	Самовільно збудована, переобладнана площа приміщень (кв. м)
						загальна	основна	допоміжна			
1	2	3	4	5	6	7	8	9	10	11	12
А-3Н	I		27	службове приміщення	57.0	57.0	57.0				
			28	технічна кімната	18.0	18.0	18.0				
			29	комора	17.8	17.8		17.8			
			30	комора	17.7	17.7		17.7			
			31	коридор	3.5	3.5		3.5			
			32	комора	3.6	3.6		3.6			
			33	гримерна кімната	25.0	25.0	25.0				
			34	для занять кімната	49.5	49.5	49.5				
			35	для занять кімната	49.9	49.9	49.9				
			36	для занять кімната	31.9	31.9	31.9				
			37	для занять кімната	48.4	48.4	48.4				
			38	для занять кімната	30.5	30.5	30.5				
			39	хол	94.2	94.2	94.2				
			40	вбиральня	4.5	4.5		4.5			
			41	вбиральня	4.3	4.3		4.3			
			42	вбиральня	4.3	4.3		4.3			
			43	вбиральня	3.0	3.0		3.0			
			44	коридор	28.3	28.3		28.3			
			45	коридор	6.3	6.3		6.3			
			46	сходова клітка	18.8	18.8		18.8			
			47	службове приміщення	15.3	15.3	15.3				
			48	хол	118.7	118.7	118.7				
			49	службове приміщення	15.3	15.3	15.3				
			50	хол	100.1	100.1	100.1				
			51	службове приміщення	46.6	46.6	46.6				
			52	службове приміщення	202.2	202.2	202.2				

" 08 " 05 2018р.



Захарченко О.А.

/підпис, прізвище/

Борош Г.Ю.

/підпис, прізвище/

ЕКСПЛІКАЦІЯ

приміщень до плану будівлі палацу культури

№ 6-а літер " А-3Н " вулиця (провулок, площа) _____ Паланочна _____
 місто (селище, село) _____ Новомосковськ _____

Літер	Поверхи	Номери квартир	Номери приміщень	Призначення приміщень	загальна площа приміщень (підраховані за формулами розрахунку площі) (кв. м.)	Площа приміщень (кв.м)			Площа літніх приміщень (кв. м)	Площа приміщень загального користування (кв. м)	Самовільно збудована, переобладнана площа приміщень (кв. м)
						загальна	основна	допоміжна			
1	2	3	4	5	6	7	8	9	10	11	12
А-3Н	I		53	коридор	1.7	1.7		1.7			
			54	сходова клітка	15.6	15.6		15.6			
			55	службове приміщення	15.5	15.5	15.5				
			56	службове приміщення	49.1	49.1	49.1				
			57	приміщення охорони	5.5	5.5	5.5				
				Разом по I поверху:	2381.5	2381.5	2063.4	318.1			

" 08 " _____ 05 _____ 2018р.

Виконав

Захарченко О.А.

Підпис, прізвище/

Перевірів

Борош Г.Ю.

Підпис, прізвище/



ЕКСПЛІКАЦІЯ

приміщень до плану будівлі палацу культури

№ 6-а літер " А-ЗН " вулиця (провулок, площа) _____ Паланочна
місто (селище, село) _____ Новомосковськ

Літер	Поверхи	Номери квартир	Номери приміщень	Призначення приміщень	загальна площа приміщень (підраховані за формулами розрахунку площі) (кв. м.)	Площа житлових квартир (кв.м)			Площа літніх приміщень (кв. м)	Площа приміщень загального користування (кв. м)	Самовільно збудована, переобладнана площа приміщень (кв. м)
						загальна	житлова	допоміжна			
1	2	3	4	5	6	7	8	9	10	08	12
А-ЗН	II		58	сходова клітка	19.5	19.5		19.5			
			59	фойє малої зали	93.8	93.8	93.8				
			60	мала зала	194.9	194.9	194.9				
			61	сходова клітка	18.0	18.0		18.0			
			62	службове приміщення	15.0	15.0	15.0				
			63	службове приміщення	33.9	33.9	33.9				
			64	фойє II поверху	286.4	286.4	286.4				
			65	сходова клітка	62.5	62.5		62.5			
			66	коридор	15.8	15.8		15.8			
			67	службове приміщення	7.2	7.2	7.2				
			68	службове приміщення	9.8	9.8	9.8				
			69	службове приміщення	8.0	8.0	8.0				
			70	службове приміщення	5.9	5.9	5.9				
			71	службове приміщення	4.9	4.9	4.9				
			72	службове приміщення	78.6	78.6	78.6				
			73	службове приміщення	9.2	9.2	9.2				
			74	службове приміщення	22.4	22.4	22.4				
			75	службове приміщення	10.6	10.6	10.6				
			76	коридор	17.9	17.9		17.9			
			77	коридор	11.2	11.2		11.2			
			78	сходова клітка	16.8	16.8		16.8			

08 ' 05 2018р.



Виконав

Захарченко О.А.
/підпис, прізвище/

Перевірив


Борош Г.Ю.
/підпис, прізвище/


ЕКСПЛІКАЦІЯ

приміщень до плану будівлі палацу культури

№ 6-а літер "А-ЗН" вулиця (провулок, площа) _____ Паланочна _____
місто (селище, село) _____ Новомосковськ _____

Літер	Поверхи	Номери квартир	Номери приміщень	Призначення приміщень	загальна площа приміщень (підраховані за формулами розрахунку площі) (кв. м.)	Площа житлових квартир (кв.м)			Площа літніх приміщень (кв. м)	Площа приміщень загального користування (кв. м)	Самовільно збудована, переобладнана площа приміщень (кв. м)	
						загальна	житлова	допоміжна				
1	2	3	4	5	6	7	8	9	10	08	12	
А-ЗН	ІІ		79	службове приміщення	14.0	14.0	14.0					
			80	комора	9.4	9.4		9.4				
			81	санвузол	2.4	2.4			2.4			
			82	роздягальня	22.1	22.1	22.1					
			83	коридор	1.8	1.8			1.8			
			84	душова	4.8	4.8			4.8			
			85	коридор	28.6	28.6			28.6			
			86	душова	5.3	5.3			5.3			
			87	роздягальня	20.5	20.5	20.5					
			88	коридор	2.2	2.2			2.2			
			89	санвузол	2.4	2.4			2.4			
			90	службове приміщення	15.4	15.4	15.4					
			91	спортивна зала	265.5	265.5	265.5					
			92	службове приміщення	10.8	10.8	10.8					
			93	службове приміщення	7.9	7.9	7.9					
			94	сходова клітка	18.8	18.8			18.8			
			95	коридор	19.2	19.2			19.2			
			96	службове приміщення	17.5	17.5	17.5					
			97	танцювальна зала	141.2	141.2	141.2					
			98	коридор	37.5	37.5			37.5			
			99	коридор	5.6	5.6			5.6			
				100	вбиральня	9.2	9.2			9.2		
Разом по ІІповерху:					1604.4	1604.4	1295.5	368.9				

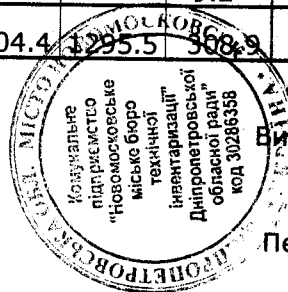

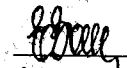Виконав  Захарченко О.А.
/підпис прізвище/

Перевірив  Борощ Г.Ю.
/підпис прізвище/

ЕКСПЛІКАЦІЯ

приміщень до плану будівлі палацу культури

№ 6-а літер " А-3Н " вулиця (провулок, площа) Паланочна
місто (селище, село) Новомосковськ

Літер	Поверхи	Номери квартир	Номери приміщень	Призначення приміщень	загальна площа приміщень (підраховані за формулами розрахунку площі) (кв. м.)	Площа житлових квартир (кв.м)			Площа літніх приміщень (кв. м)	Площа приміщень загального користування (кв. м)	Самовільно збудована, переобладнана площа приміщень (кв. м)
						загальна	житлова	допоміжна			
1	2	3	4	5	6	7	8	9	10	08	12
А-3Н	III		101	сходова клітка	19.5	19.5		19.5			
			102	службове приміщення	4.6	4.6	4.6				
			103	коридор	5.8	5.8		5.8			
			104	службове приміщення	6.3	6.3	6.3				
			105	мала апаратна	21.0	21.0	21.0				
			106	сходова клітка	18.0	18.0		18.0			
			107	службове приміщення	15.0	15.0	15.0				
			108	службове приміщення	11.6	11.6	11.6				
			109	коридор	1.2	1.2		1.2			
			110	службове приміщення	32.2	32.2	32.2				
			111	службове приміщення	3.4	3.4	3.4				
			112	службове приміщення	3.4	3.4	3.4				
			113	коридор	16.5	16.5		16.5			
			114	службове приміщення	16.3	16.3	16.3				
			115	службове приміщення	19.9	19.9	19.9				
			116	балкон	121.2	121.2		121.2			
			117	службове приміщення	47.1	47.1	47.1				
			118	коридор	2.8	2.8		2.8			
			119	службове приміщення	36.1	36.1	36.1				
			120	службове приміщення	7.2	7.2	7.2				
			121	коридор	2.3	2.3		2.3			

" 08 " 05 2018р.



Виконав

Захарченко О.А.
/підпис, прізвище/

Перевірив

Борош Г.Ю.
/підпис, прізвище/

ЕКСПЛІКАЦІЯ **приміщень до плану будівлі палацу культури**

№ 6-а літер "А-3Н" вулиця (провулок, площа) Паланочна
місто (селище, село) Новомосковськ

Літер	Поверхи	Номери квартир	Номери приміщень	Призначення приміщень	загальна площа приміщень (підраховані за формулами розрахунку площі) (кв. м.)	Площа житлових квартир (кв.м)			Площа літніх приміщень (кв. м)	Площа приміщень загального користування (кв. м)	Самовільно збудована, переобладнана площа приміщень (кв. м)
						загальна	житлова	допоміжна			
1	2	3	4	5	6	7	8	9	10	08	12
А-3Н	III		122	коридор	2.6	2.6		2.6			
			123	службове приміщення	5.2	5.2	5.2				
			124	коридор	6.6	6.6		6.6			
			125	службове приміщення	6.3	6.3	6.3				
			126	велика апаратна	23.5	23.5	23.5				
			127	радіорубка	16.7	16.7	16.7				
			128	коридор	20.6	20.6		20.6			
			129	сходова клітка	16.8	16.8		16.8			
			130	службове приміщення	10.7	10.7	10.7				
			131	танцювальна зала	57.0	57.0	57.0				
			132	коридор	6.1	6.1		6.1			
			133	санвузол	3.1	3.1		3.1			
			134	комора	3.1	3.1		3.1			
			135	коридор	12.0	12.0		12.0			
			136	танцювальна зала	83.4	83.4	83.4				
			137	службове приміщення	13.8	13.8	13.8				
			138	службове приміщення	13.8	13.8	13.8				
			139	коридор	11.2	11.2		11.2			
			140	коридор	27.9	27.9		27.9			
			141	сходова клітка	18.8	18.8		18.8			
			142	службове приміщення	14.6	14.6	14.6				

' 08 ' _____ 05 _____ 2018р.



Виконав

[Signature]

Захарченко О.А.

/підпис, прізвище/

Перевірив

[Signature]

Борош Г.Ю.

/підпис, прізвище/

№ 6-а літер "А-ЗН" вулиця (провулок, площа) Паланочна
місто (селище, село) Новомосковськ

Виконав Захарченко О.А.
/підпис/прізвище/

Перевірив  Борощ Г.Ю.
/підписи зворотного/

ЕКСПЛІКАЦІЯ

№ 6-а літер "А-ЗН" вулиця (провулок, площа)

Паланочна

місто (селище, село)

НОВОМОСКОВСЬК

[illegible]

" 08 "

05

2018p.

Виконав

Захарченко О.А.

/підпис, прізвище/

Перевірів

Борош Г.Ю.

/підпис, прізвище/

ЕКСПЛІКАЦІЯ

приміщень до плану будівлі палацу культури

№ 6-а літер "А-3Н" вулиця (провулок, площа) Паланочна
місто (селище, село) Новомосковськ

Літер	Поверхи	Номери квартир	Номери приміщень	Призначення приміщень	загальна площа приміщень (підраховані за формулами розрахунку площі) (кв. м.)	Площа приміщень (кв.м)			Площа літніх приміщень (кв. м)	Площа приміщень загального користування (кв. м)	Самовільно збудована, переобладнана площа приміщень (кв. м)
						загальна	основна	допоміжна			
1	2	3	4	5	6	7	8	9	10	11	12
А-3Н	пд		166	сходова клітка	16.8	16.8		16.8			
			167	телефонна	3.7	3.7		3.7			
			168	насосна	23.4	23.4		23.4			
			169	службове приміщення	51.6	51.6	51.6				
			170	кімната декорацій приміщення	24.5	24.5	24.5				
			171	під сценою	144.8	144.8		144.8			
			172	слюсарна майстерня	41.4	41.4		41.4			
			173	коридор	30.4	30.4		30.4			
			174	вентеляційна	1.9	1.9		1.9			
			175	вентеляційна	22.7	22.7		22.7			
			176	вентеляційна	101.9	101.9		101.9			
			177	вентеляційна	24.3	24.3		24.3			
			178	вентеляційна	20.6	20.6		20.6			
			179	лебідка	17.7	17.7		17.7			
			180	коридор	5.1	5.1		5.1			
			181	оркестрова яма	38.4	38.4	38.4				
			182	регуляторна	33.9	33.9		33.9			
			183	оркестрова яма	10.6	10.6	10.6				
			184	акумуляторна	3.7	3.7		3.7			
			185	акумуляторна	14.1	14.1		14.1			
			186	коридор	2.4	2.4		2.4			
			187	щитова	25.2	25.2		25.2			
			188	коридор	16.8	16.8		16.8			
				Разом по підвалу:	675.9	675.9	125.1	550.8			
				Разом по будівлі:	5930.8	5930.8	4352.5	1578.3			

" 08 " 05 2018р.

Виконав

Захарченко О.А.

/підпис, прізвище/

Перевірів

Борош Г.Ю.

/підпис, прізвище/

Поверховий план на будівлю
котельні -"Б-1"


Вул. Паланочна

№ 6-а

Місто НОВОМОСКОВСЬК

Область Дніпропетровська

Масштаб 1:100

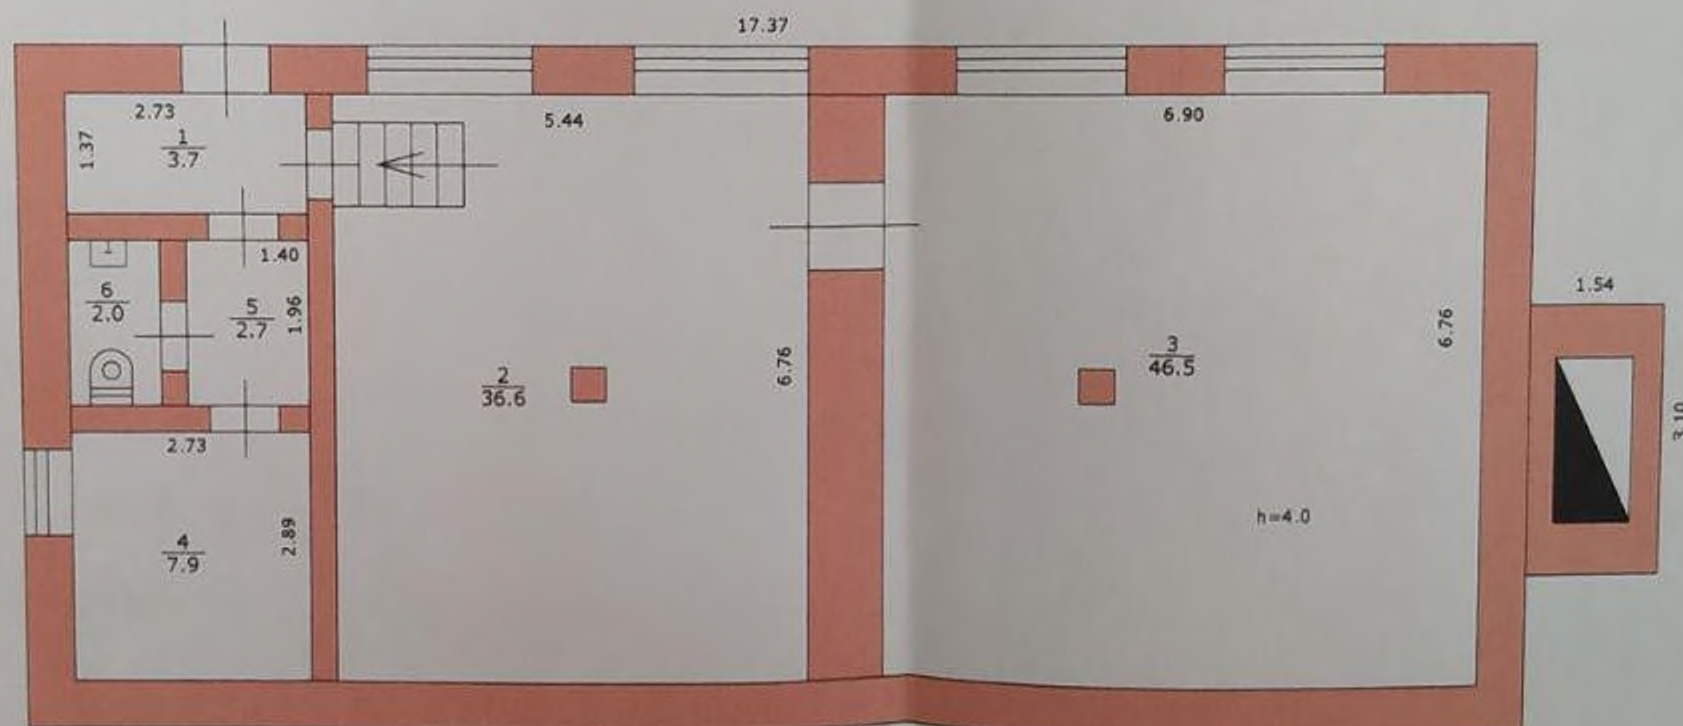

Виконав Захарченко О.А.