


ПЛАН ПОВЕРХІВ

Будинок по вул. Кузнечна будинок 2
місто Суми квартал 313
Поверх I літер "Е-I"

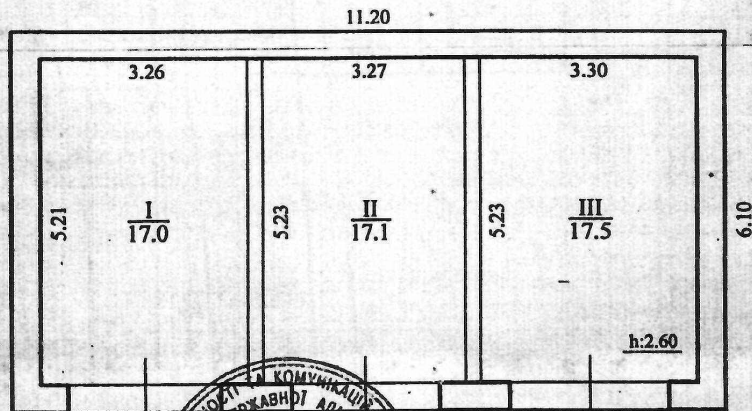

Регистрацію поточних змін
провів Щербань В.В.
" 18 " 03 2010 р.

Регистрацію поточних змін
провів Щербань В.В.
" 13 " 09 2013 р.

Регистрацію поточних змін
провів Марченко
" 25 " 12 2009 р.

Регистрацію поточних змін
провів Торчиненко
" 18 " 11 2009 р.

РЕГІСТРАЦІЯ ПОТОЧНИХ ЗМІН
ПРОВЕДЕНА Леска А.І.
" 12 " 03 2009 р.

РЕГІСТРАЦІЯ ПОТОЧНИХ ЗМІН
ПРОВЕДЕНА Щербань В.В.
" 09 " 10 2009 р.

Щербань В.В.
" 11 " 09 2010 р.

РЕГІСТРАЦІЯ ПОТОЧНИХ ЗМІН
ПРОВЕДЕНА Леска А.І.
" 10 " 03 2009 р.

Масштаб 1:100

Комунальне підприємство "Сумське міське бюро технічної інвентаризації"		
Директор	<u>В.В. Щербань</u>	Афанасьєв Б.В.
Склад технік	<u>О.О. Штанько</u>	Штанько О.О.
Перевірив бригадир	<u>В.П. Сезченко</u>	Сезченко В.П.
Креслив	<u>О.О. Штанько</u>	Штанько О.О.
Дата виконання	" 16 " 12 2005 р.	