


Область

ГЕНЕРАЛЬНЫЙ ПЛАН (схема)

Одесская
Татарбунари
25

Ж. Маркса
Татарбунари член электросети. РЭС

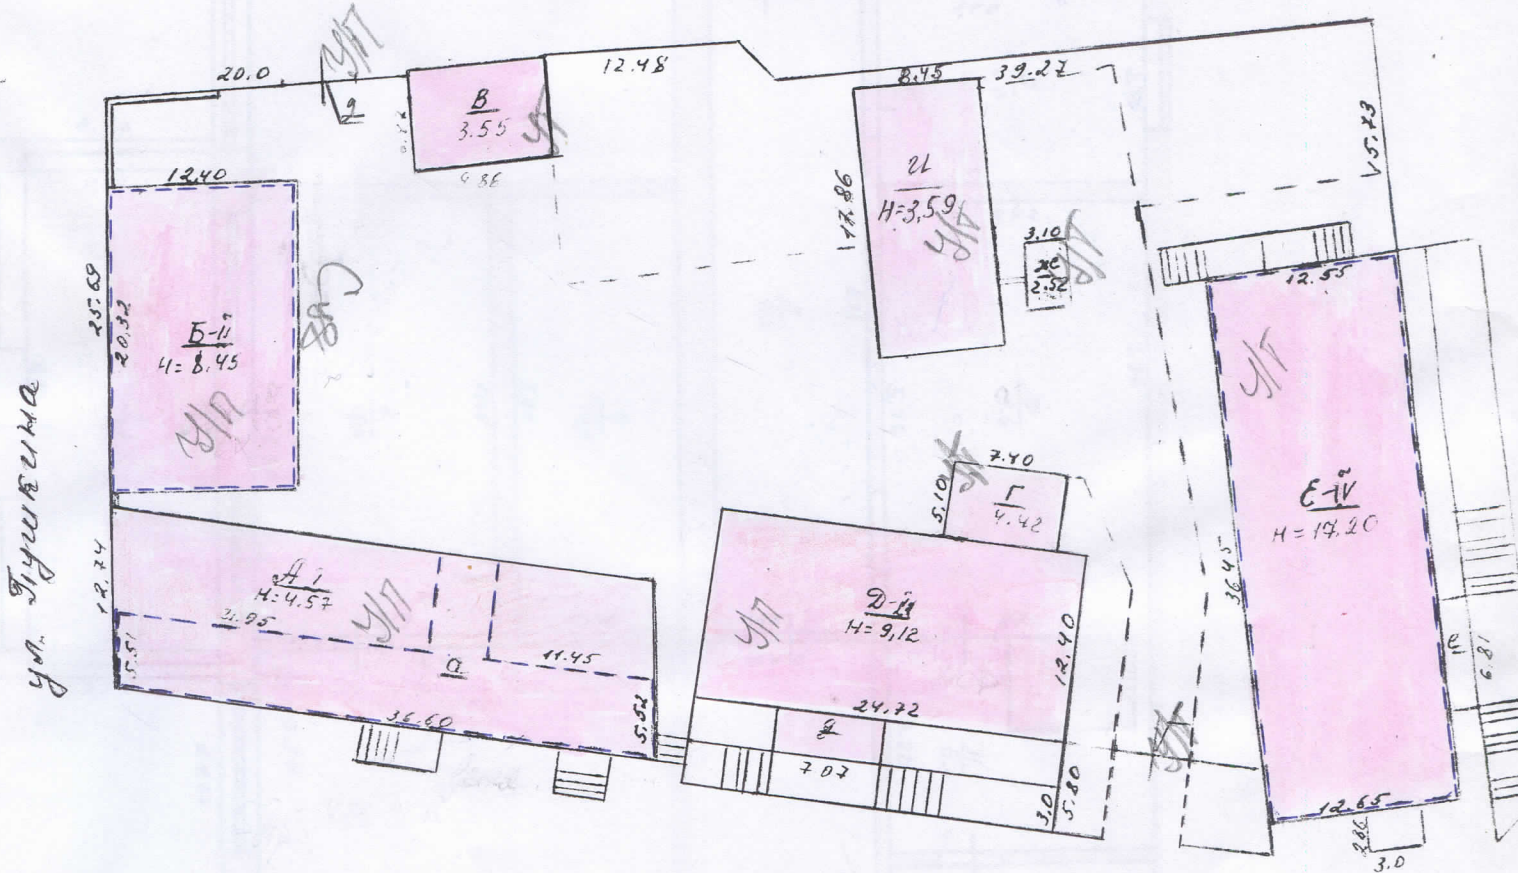

у.л. Ж. Маркса № 25

Экспликация	
Литер по плану	Наименование строения
А-1	корпус (РЭС)
Б-1	корпус (АМС)
В	Дизельная
Д-1	корпус (РВЗ)
Е-1	корпус
Ж	Уборная
З	Таракан
1-2	ворота

Земельная планшета участка (по условиям)

Общая земель- ная пло- щадь	В том числе						Приме- чание	
	Под строениями			Под двором	Под садом			Под огородами
	Всего	В том числе			фрукты	декорат. огородами		
		жилищами	не жилищами					
1	2	3	4	5	6	7	8	
4184	1562	-	-	2622				

Дата 4. 04. 2006 г.


Проверил бригадир

Утверждаю




№ спрочено дит. № 10 у місті К. Марсе 2014 №


Брак 1 лист

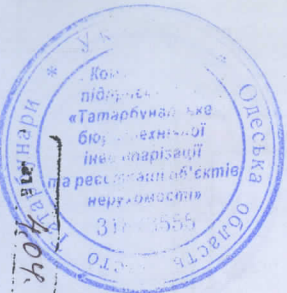

Дата 19.04.2006
 Дата 19.04.2006
 19.04.2006
 19.04.2006

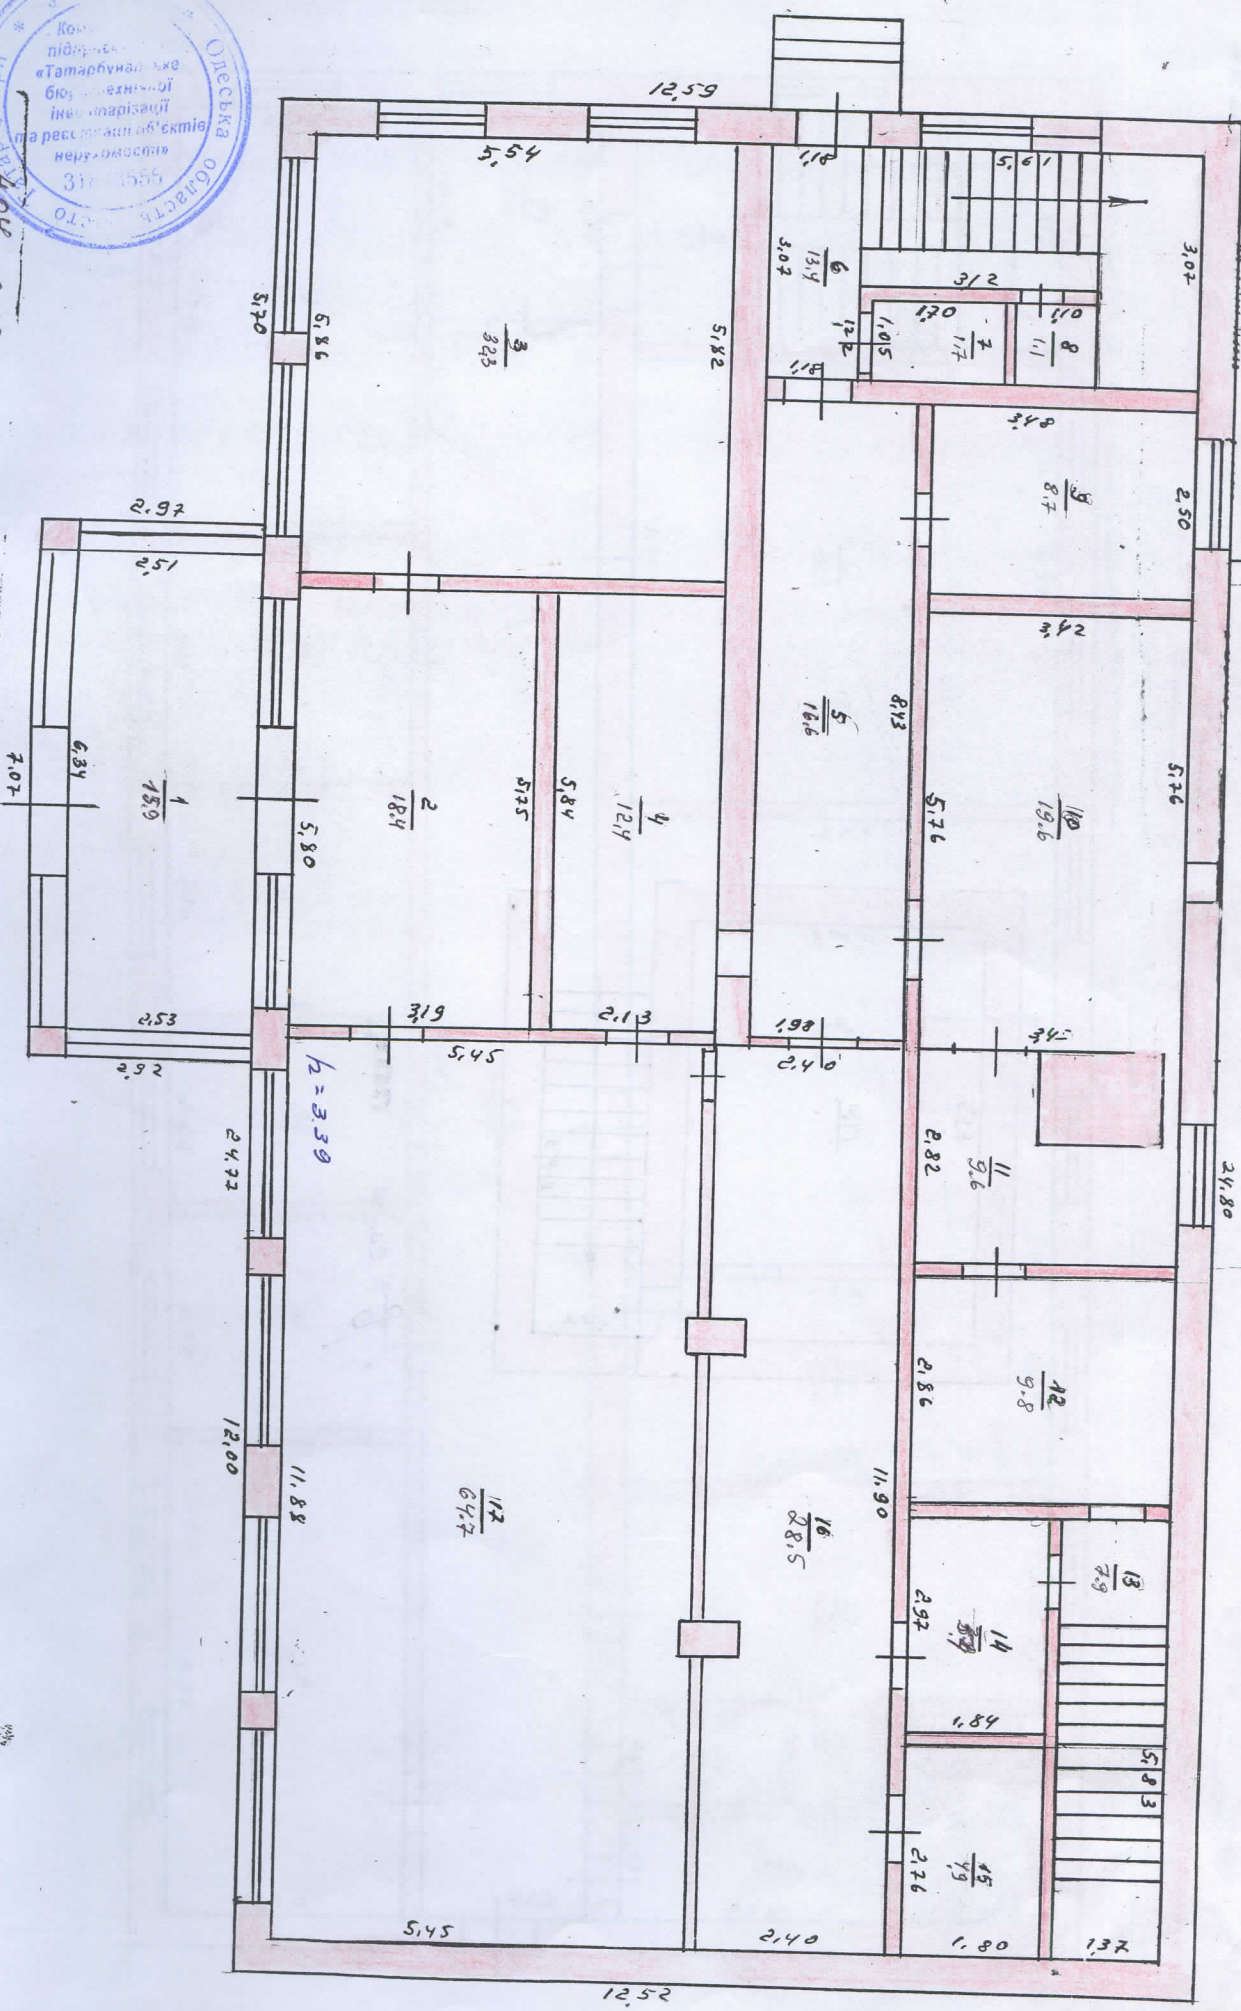

План
этажа 9'

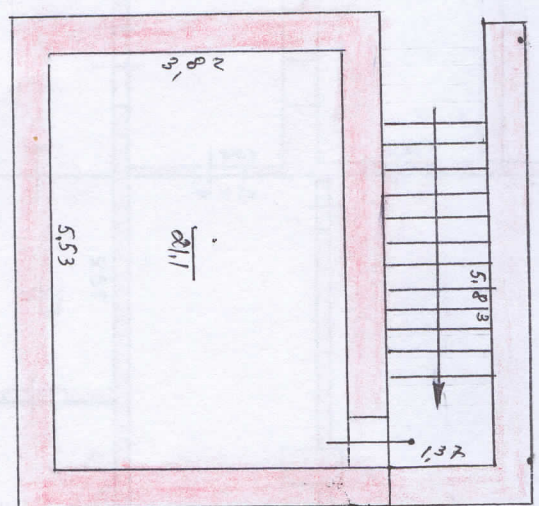

Этаж II литер


Torrey Lanapolyte



Поэтажный план

на строительство № А по улице К. Маркса до. № 25
 Масштаб 1:100 Город Татарбунары


Этаж I Лентер

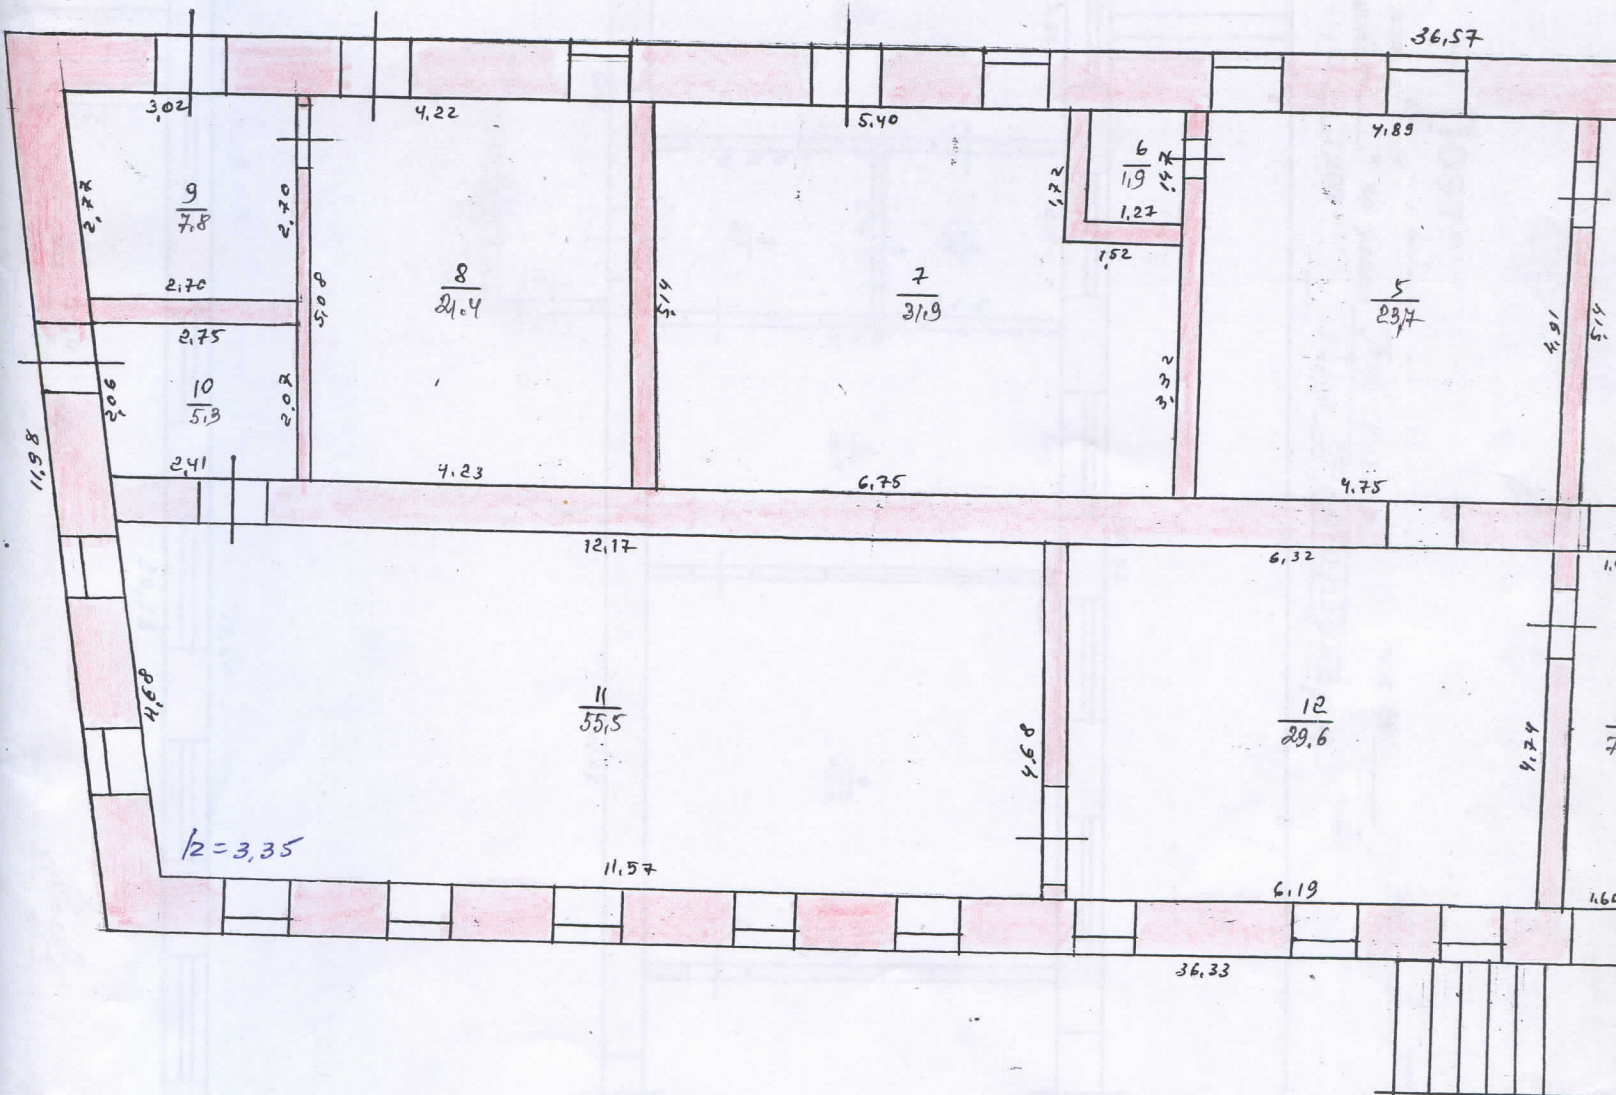


Дата 4.04.2006 Составил: техник
 Дата 19 г. Проверил: баштавар
 Дата 19 г. Утверждаю: ст. инженер

Скееф




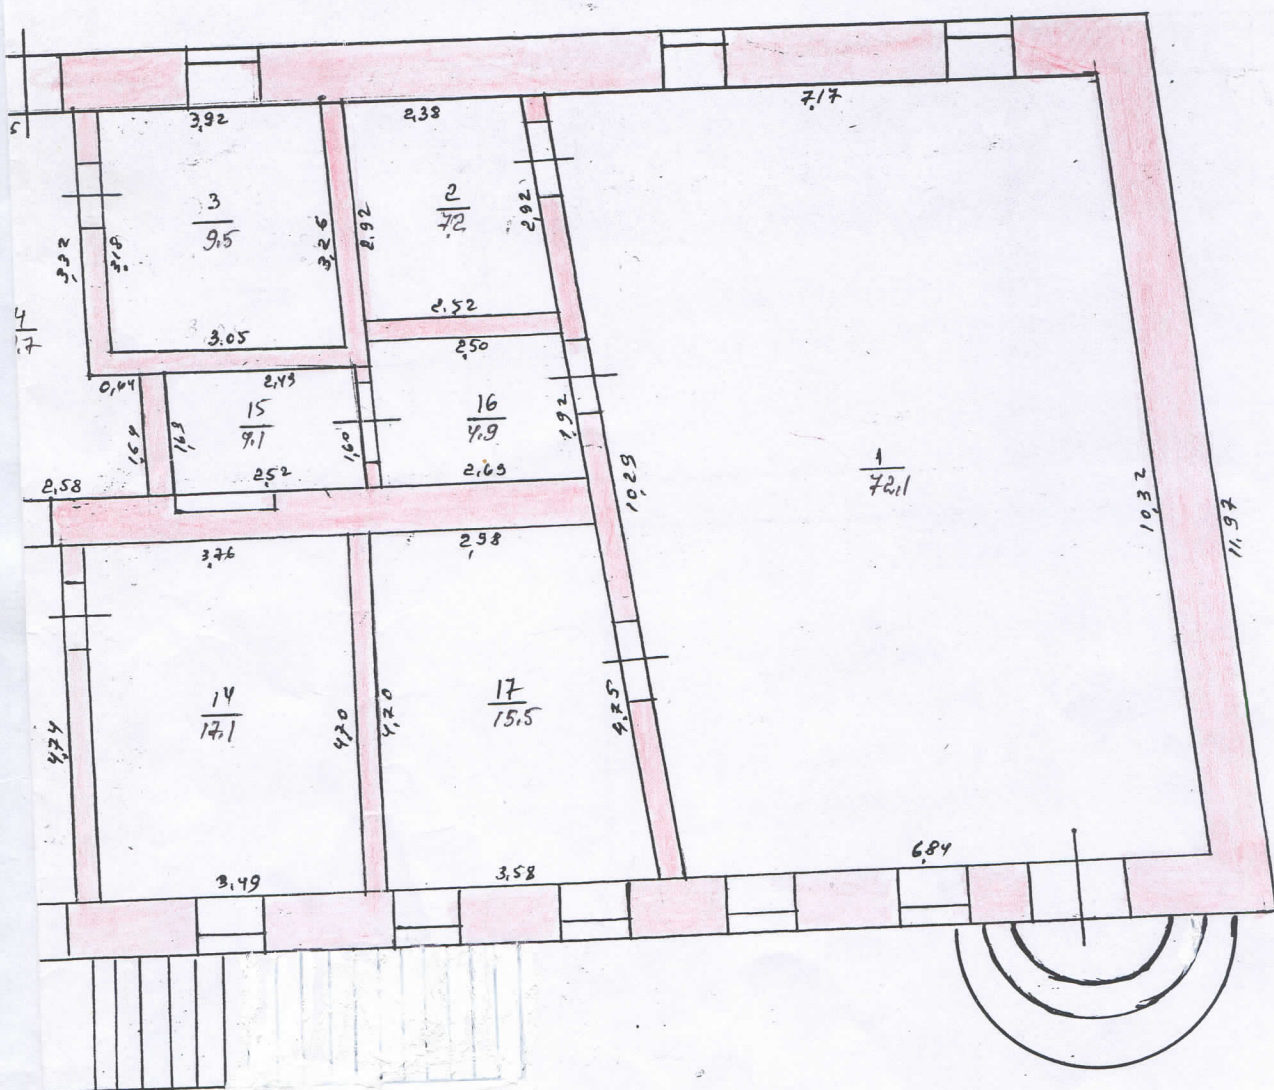

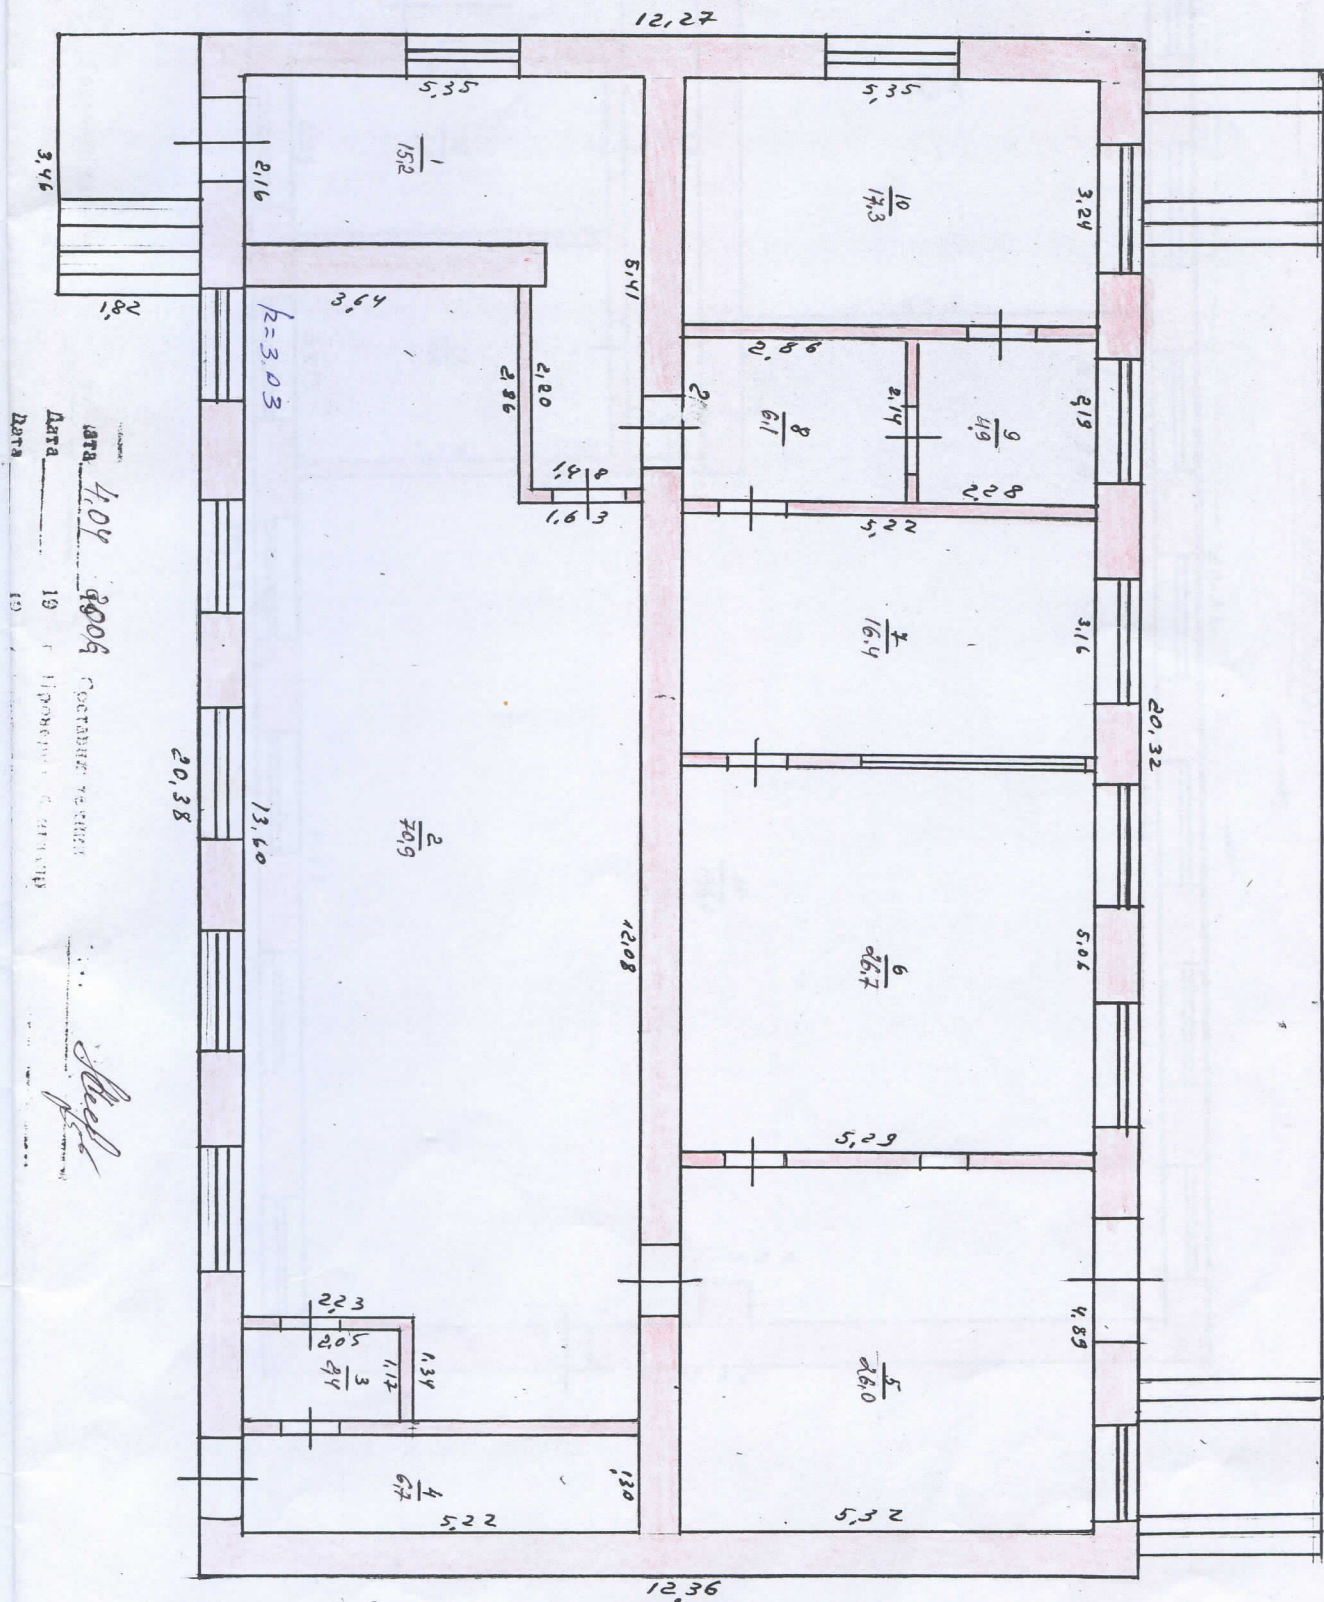

Styracis
2. Macropyras

3tak II жатер "Б"

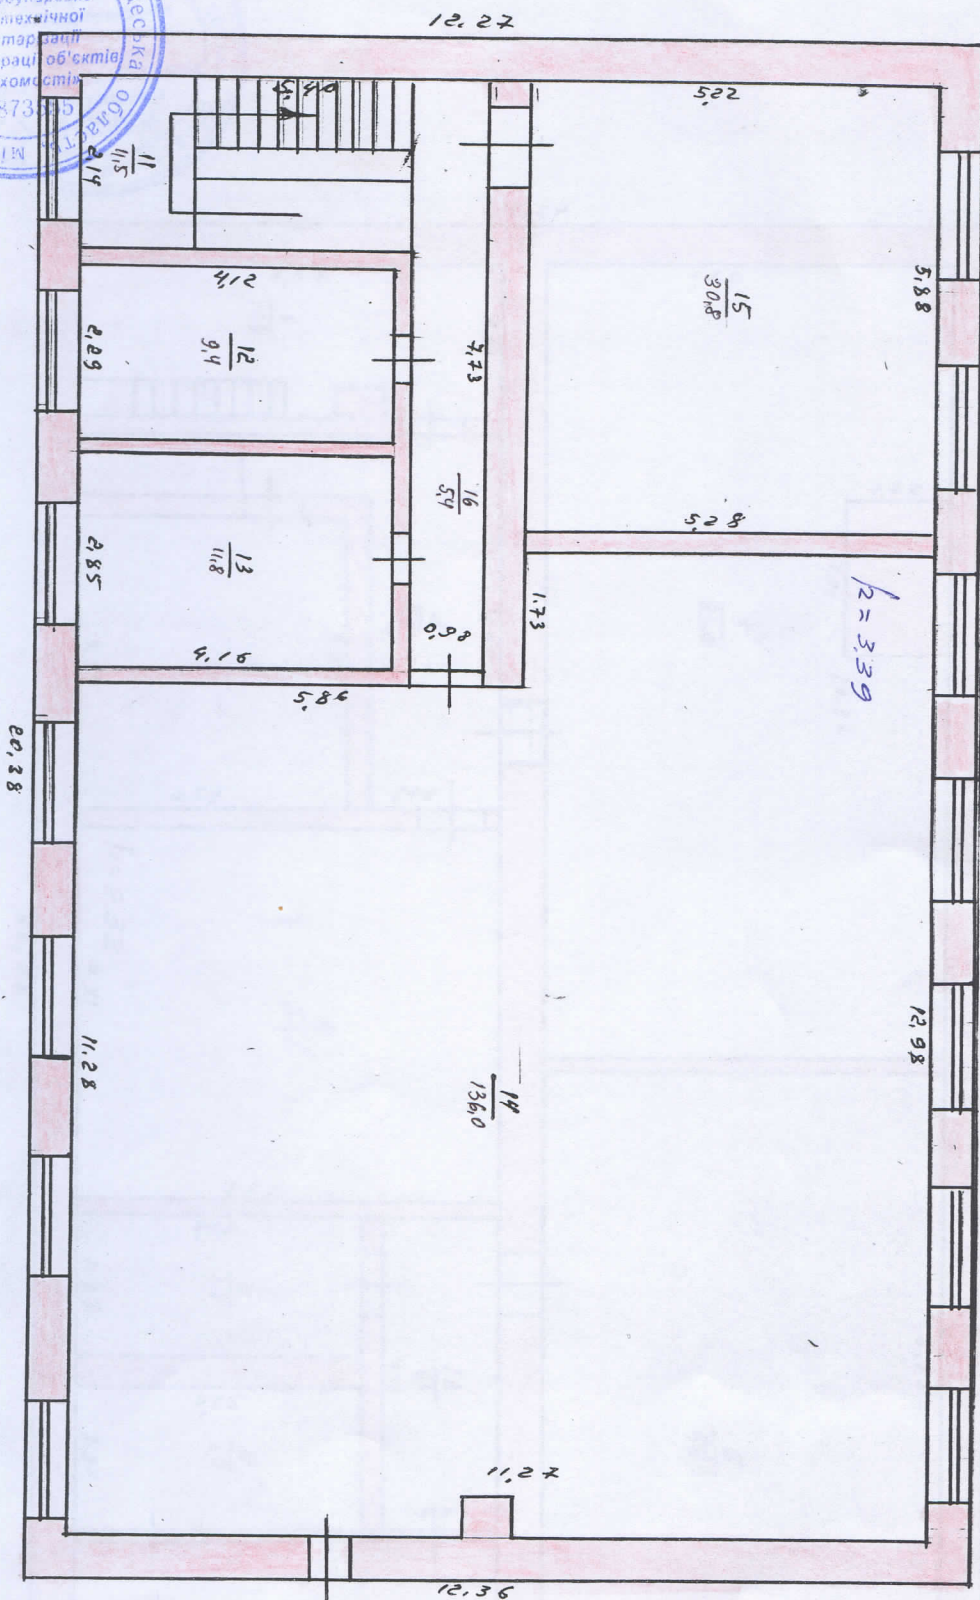

Дата	19	11	19	19
Дата	19 <td>11 <td>19 <td>19 </td></td></td>	11 <td>19 <td>19 </td></td>	19 <td>19 </td>	19

2000

На сторінці 1-й Б. по м.м. Співочева 30м 35
Місцевість 1:100


Повідомлення № Б.

29.32



Дата 4.04.2006, Составитель: техник
Дата 19.04.2006, Проверил: инженер
Дата 19.04.2006, Утвердил: ст. инженер

Handwritten signature

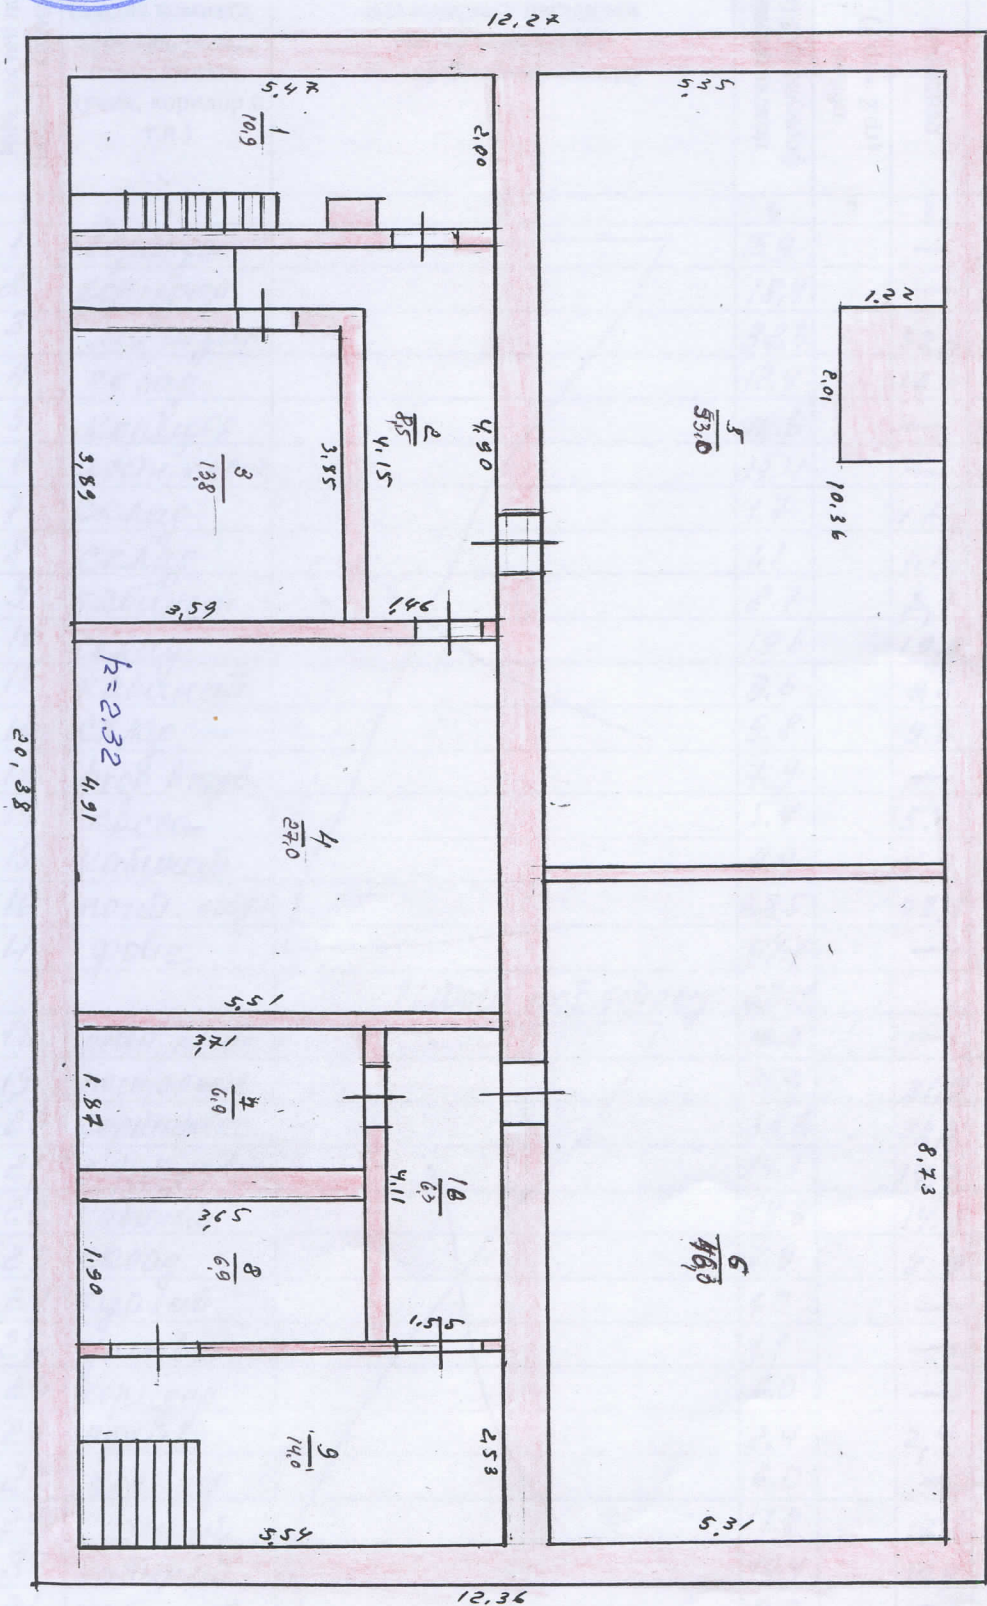

ЭКСПЛИКАЦИЯ

внутренних площадей к плану строения литер «D» по улице (пер.плещ) К. Маркса №

Этажи (начиная с подвала)	№№ квартир или помещений	№№ частей помещений (комнат, коридоров и т.д.)	Назначение частей помещений (жилая комната, торг.зал, склад, класс, палата, кухня, коридор и т.п.)	Формулы для подсчета площадей частей помещений по внутреннему обмеру	Площадь						
					подсчитанная по формуле гр.5 (кв.м.)	в том числе					
						общая (гр.8 + гр.9)	основная	подсобная	общая (гр.11 + гр.12)	основная	подсобная
1	2	3	4	5	6	7	8	9	10	11	12
I	1	1	веранда		15,9		—	15,9			
		2	коридор		18,4		—	18,4			
		3	магазин		32,3		32,3	—			
		4	склад		12,4		12,4	—			
		5	коридор		16,6		—	16,6			
		6	лестн.клет.		13,4		—	13,4			
		7	склад		1,7		1,7	—			
		8	склад		1,1		1,1	—			
		9	кабинет		8,7		8,7	—			
		10	склад		19,6		19,6	—			
		11	кабинет		9,6		9,6	—			
		12	склад		9,8		9,8	—			
		13	вход в порв.		7,9		—	7,9			
		14	касса		5,4		5,4	—			
		15	кабинет		4,9		4,9	—			
		16	погреб. оид.		28,5		28,5	—			
					17	фойе		64,7		—	64,7
Итого по I этажу:					270,9					270,9	
II		18	лестн. клет.		16,9		—	16,9			
		19	погреб. оид.		31,9		31,9	—			
		20	сортировка		32,2		32,2	—			
		21	сортировка		14,7		14,7	—			
		22	кабинет		14,6		14,6	—			
		23	склад		2,9		2,9	—			
		24	туалет		1,0		—	1,0			
		25	умывальник		1,1		—	1,1			
		26	коридор		6,0		—	6,0			
		27	архив		2,4		2,4	—			
		28	коридор		6,0		—	6,0			
		29	кабинет		17,8		17,8	—			
		30	кабинет		10,4		10,4	—			
		31	кабинет		9,0		9,0	—			
		32	кабинет		7,1		7,1	—			
		33	кабинет		9,0		9,0	—			
		34	кабинет		20,0		20,0	—			
					35	коридор		44,7		—	44,7
Итого по II этажу:					247,7						
Всего: литер «D»					494,6						

Итого по II этажу: 247.7
Всего: литер «D» 494.6

570.6 / 539.7

ЭКСПЛИКАЦИЯ

внутренних площадей к плану строения литер «А» по улице (пер.плот.) К. Маркса №

Этажи (начиная с подвала)	№№ квартир или помещений	№№ частей помещений (комнат, коридоров и т.д.)	Назначение частей помещений (жилая комната, торг.зал, склад, класс, палата, кухня, коридор и т.п.)	Формулы для подсчета площадей частей помещений по внутреннему обмеру	Площадь						
					подсчитанная по формуле гр.5 (кв.м.)	в том числе					
						общая (гр.8 + гр.9)	основная	подсобная	общая (гр.11 + гр.12)	основная	подсобная
1	2	3	4	5	6	7	8	9	10	11	12
I	1	1	поши. ошр.		72.1						
		2	касса		7.2						
		3	— " —		9.5						
		4	коридор		9.7						
		5	сортиров		23.7						
		6	касса		1.9						
		7	кабиней		31.9						
		8	— " —		21.4						
		9	— " —		7.8						
		10	коридор		5.3						
		11	конф. зал		55.5						
		12	кабиней		29.6						
		13	коридор		7.3						
		14	склад		17.1						
		15	— " —		4.1						
		16	кабиней		4.9						
		17	кабиней		15.5						
			Итого поши. "А":			324.5					
Лит. "Б"											
I	1	1	коридор		15.2			15.2			
		2	кабиней		70.9		70.9				
		3	кладовая		2.4			2.4			
		4	лестн. кл.		6.7			6.7			
		5	кабиней		26.0		26.0				
		6	кабиней		26.7		26.7				
		7	кабиней		16.4		16.4				
		8	коридор		6.1			6.1			
		9	кабиней		4.9		4.9				
		10	кабиней		17.3		17.3				
			Итого по I-этажу:			192.6		162.2	30.4		
II		11	лестн. клей.		11.5			11.5			
		12	кабиней		9.4		9.4				
		13	кабиней		11.8		11.8				
		14	кабиней		136.0		136.0				
		15	кабиней		30.8		30.8				

ЭКСПЛИКАЦИЯ

№

внутренних площадей к плану строения литер Б » по улице (пер, площ) Грушкова №

Этажи (начиная с подвала)	№№ квартир или помещений	№№ частей помещений (комнат, коридоров и т.д.)	Назначение частей помещений (жилая комната, торг. зал, склад, класс, палата, кухня, коридор и т.п.)	Формулы для подсчета площадей частей помещений по внутреннему обмеру	Площадь						
					подсчитанная по формуле гр.5 (кв.м.)	в том числе					
						общая (гр.8 + гр.9)	основная	подсобная	общая (гр.11 + гр.12)	основная	подсобная
1	2	3	4	5	6	7	8	9	10	11	12
		16	коридор		5,4		-	5,4			
				Итого по II-этажу:	204,9		188,0	16,9			
				Итого по I-II-этажу:	397,5		350,2	47,3			
			Подвал								
		1	Лесейн. кл.		10,9		-	10,9			
		2	коридор		8,5		-	8,5			
		3	склад		13,8		13,8				
		4	склад		27,0		27,0				
		5	склад		53,0		53,0				
		6	аккумулят.		46,3		46,3				
		7	- " -		6,9		6,9				
		8	- " -		6,9		6,9				
		9	Лесейн. кл.		14,0		-	14,0			
		10	коридор		6,3		-	6,3			
				Итого по подвалу:	193,6		153,9	39,7			
				Всего по лит. Б:	591,1		504,1	87,0			
			Подвал Лит. Б	5,53 x 3,82	21,1		-	21,1			

составил:

проверил:



ЭКСПЛИКАЦИЯ

внутренних площадей к плану строения литер « ____ » по улице (пер, площ)

No

[illegible]