


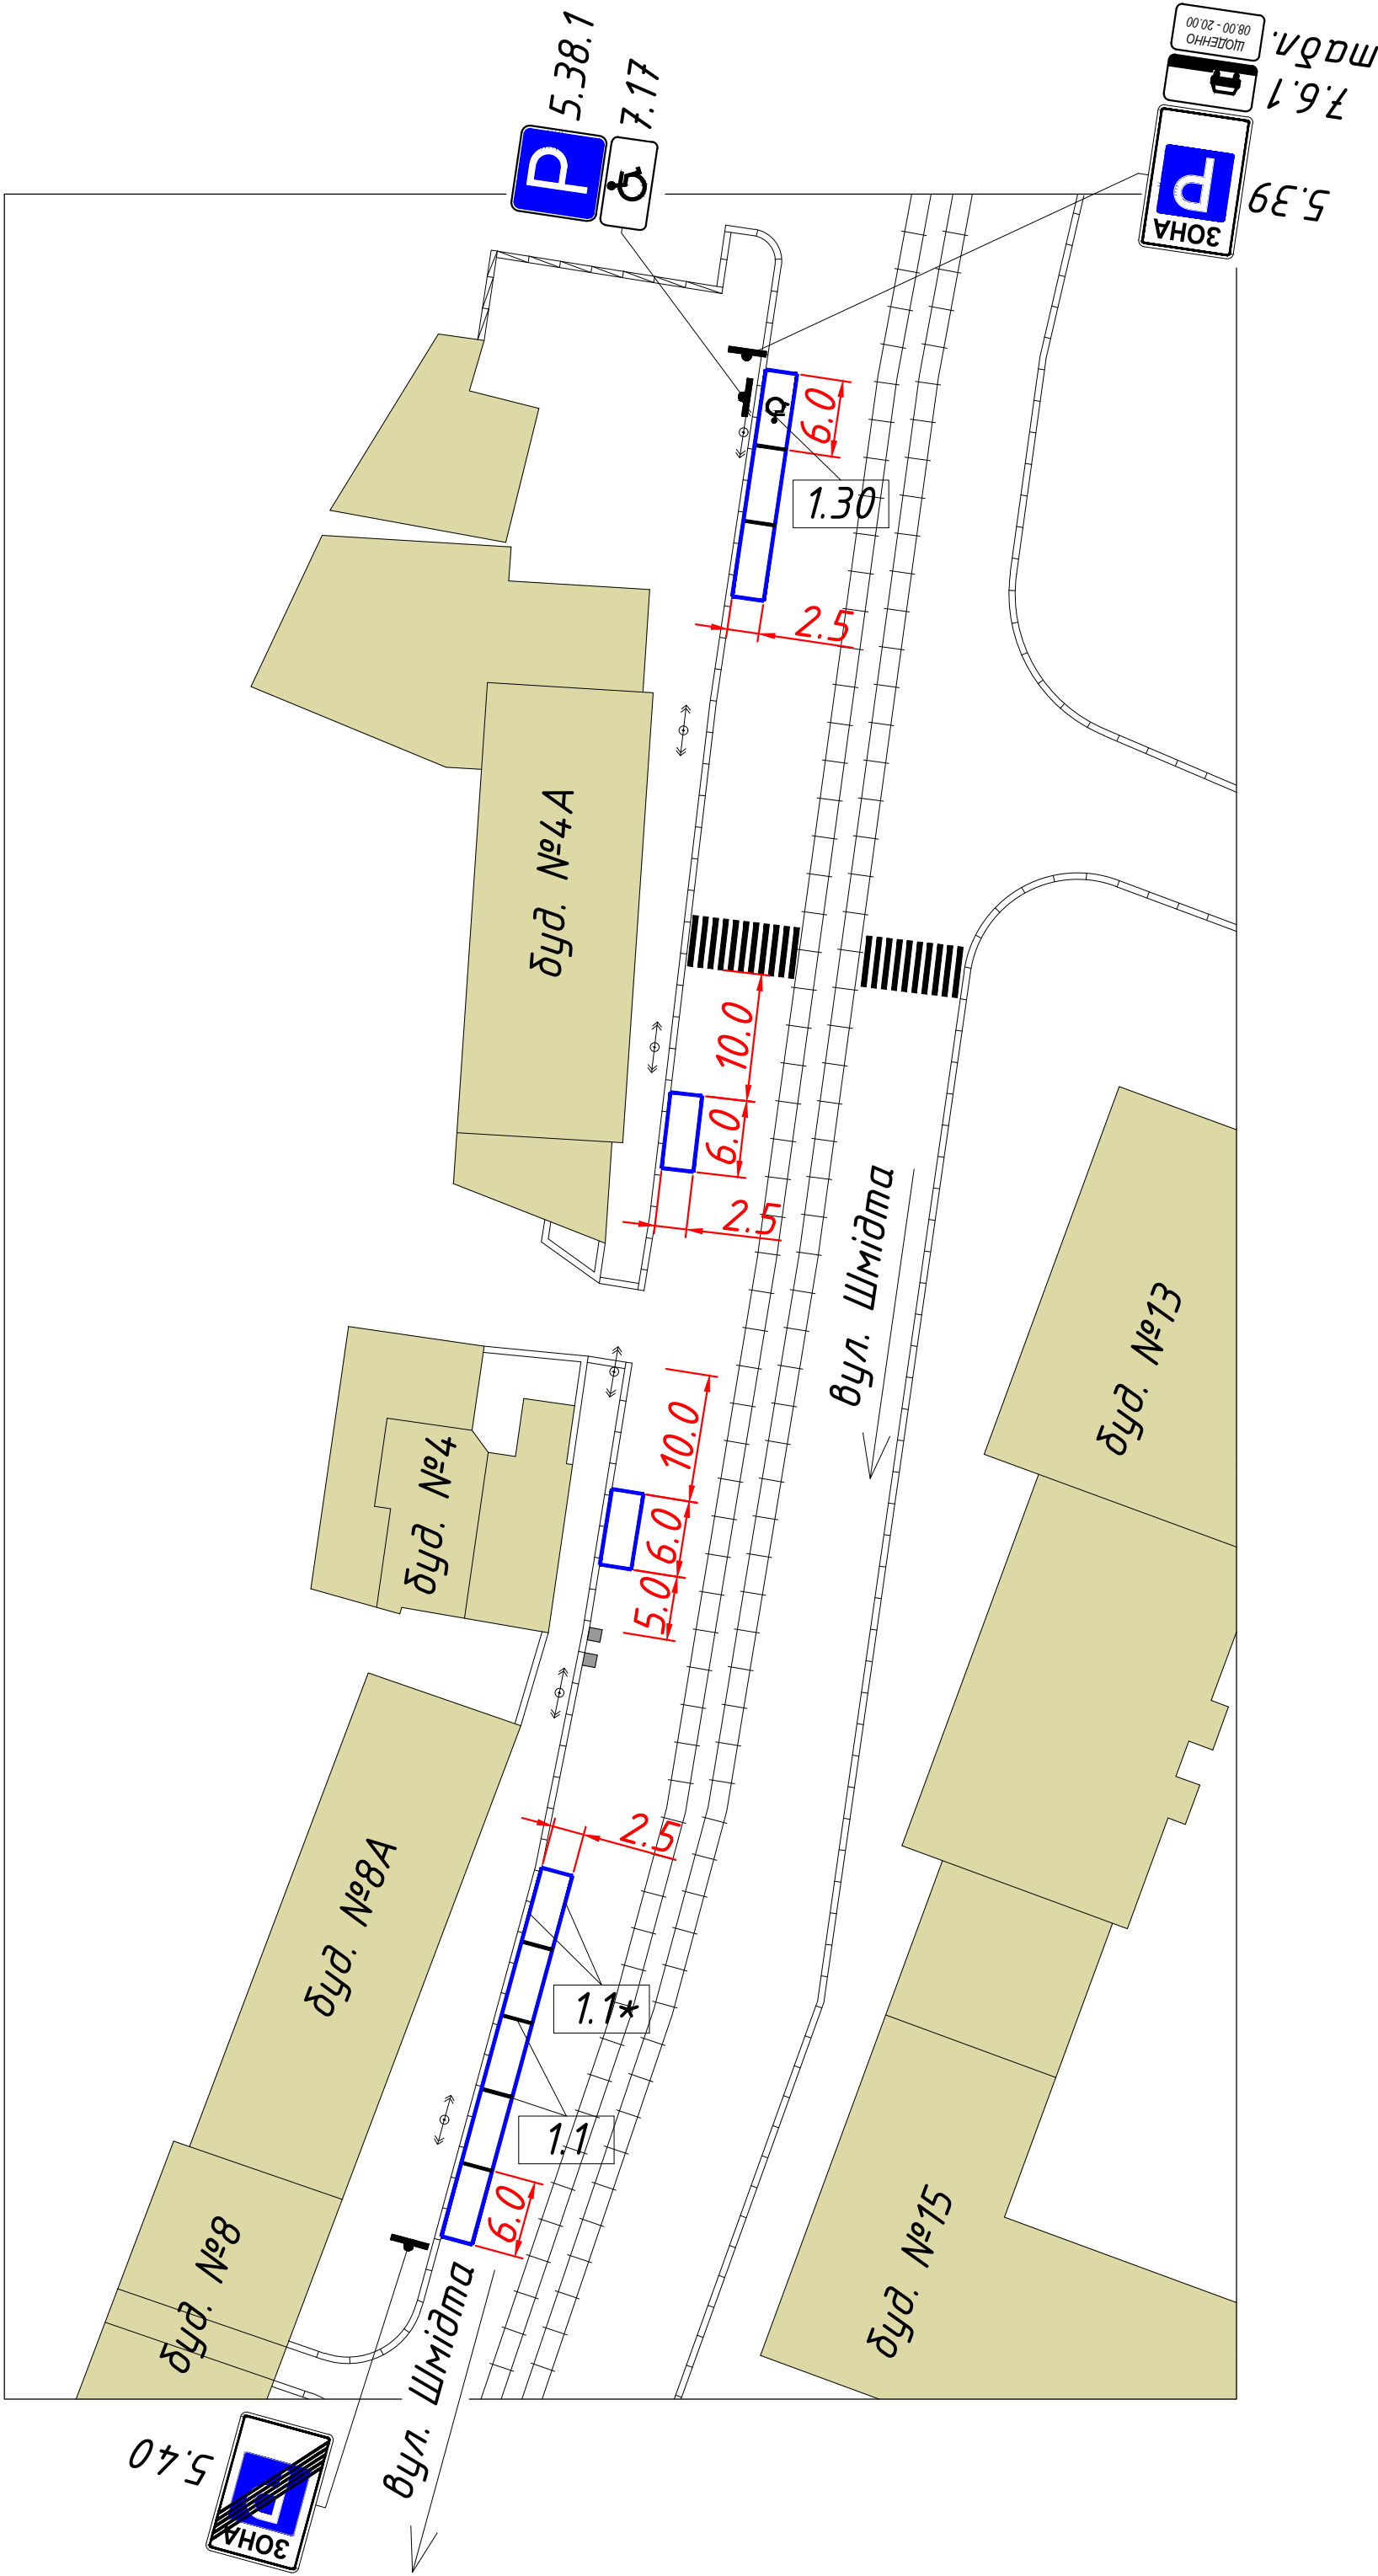

Таблиця дорожніх знаків

Номер згідно з ДСТУ 4100:2014	Кількість		
	Типорозміру		ДЗІП
	II	I	
5.38.1	1	-	-
5.39	1	-	-
5.40	1	-	-
7.6.1	1	-	-
7.17	1	-	-
табл.	-	-	1

Таблиця дорожньої розмітки

Номер згідно з ДСТУ 2587:2010	Довжина, м	К-ть місць	Площа кольору, м ²	
			Білого	Синього
1.1	15	-	1.5	-
1.1*	140	-	-	14.0
1.30	-	1	1.4	-

- Умовні позначення:
- дорожній знак на металевому стояку
 - бордюр (існуючий)
 - підпірна стінка
 - опора ЛЕП
 - дерево
 - бак зі сміттям

						09/20-76-АД.01				
						Майданчик для паркування транспортних засобів на вул. Шмідта, в районі буд. №№4А-14А				
зм.	Кільк.	Арк.	№док.	Підпис	Дата					
ГІП Семенов 11.20 Розробив Семенов 11.20 Перевірів Новіков 11.20 Н.контр. Палагеша 11.20						Майданчик для паркування		Стадія	Аркуш	Аркушів
						РП		1	1	
						Схема організації дорожнього руху М 1:500		ТОВ "Е С У"		

Таблиця дорожньої розмітки

Номер згідно з ДСТУ 2587:2010	Дов- жина, м	К-ть місць	Площа кольору, м ²	
			Білого	Синього
1.1	15	-	1.5	-
1.1*	14.0	-	-	14.0
1.30	-	1	1.4	-


Умовні позначення:

-  - дорожній знак на металевому стояку
-  - бордюр (існуючий)
-  - підпірна стінка
-  - опора ЛЕП
-  - дерево
-  - бак зі сміттям

Начальник управління патрульної
поліції в Дніпропетровській області
Департаменту патрульної поліції
капітан поліції
----- Андрій КАЛЮЖНИЙ

ПЕРЕВІРЕНО
ВБДР УПП в Дніпропетровській області
Департаменту патрульної поліції
В.Ф.Шевченко
Термін дії: до 21.10.2025 р.

Вих. № 1504/41/19/01-1000
Від 22.10.2020

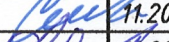						09/20-76-АД.01			
						Майданчик для паркування транспортних засобів на вул. Шмідта, в районі буд. №№4А-14А			
зм.	Кільк.	Арк.	№ док.	Підпис	Дата				
ГІП		Семенов			11.20	Майданчик для паркування	Стадія	Аркуш	Аркушів
Розробив		Семенов			11.20		РП	1	1
Перевішив		Новіков			11.20	Схема організації дорожнього руху М 1:500	ТОВ "Е С У"		
Н.контр.		Палагеша			11.20				