

Область Київська  
Регіон Васильківський  
Інвентаризаційна справа  
Рєєстровий №  
634-

ТЕХНІЧНИЙ ПАСПОРТ  
на нежитлову будівлю № 6/н літ. "П8"  
вулиця Щорса  
село Данилівка

|   |   |
|---|---|
| Замовник технічної інвентаризації<br>або уповноважена ним особа (прізвище, ім'я та по батькові фізичної особи або найменувannya юридичної особи) | Місце проживання, серія і номер паспорта фізичної особи або місцезнаходження, код за ЄДРПОУ юридичної особи |
| ПВЛІЧНЕ АКЦІОНЕРНЕ<br>ТОВАРИСТВО "КОЖУХІВСЬКЕ"                                                                                                   | м. Запоріжжя, вул. Дзержинського<br>буд.84 кв.404 ідентифікаційний код<br>05477050                          |

Паспорт виготовлено станом на :

" 14 " 02 2020 р.

Керівник суб'єкта господарювання

Сатиренко Н.І.


(підпис, прізвище) М.П.

Виконав: Експерт з інвентаризації нерухомого майна

Сатиренко Н.І.

АЕ 003999

(підпис, прізвище, серія та номер  
кваліфікаційного сертифіката, М.П.)

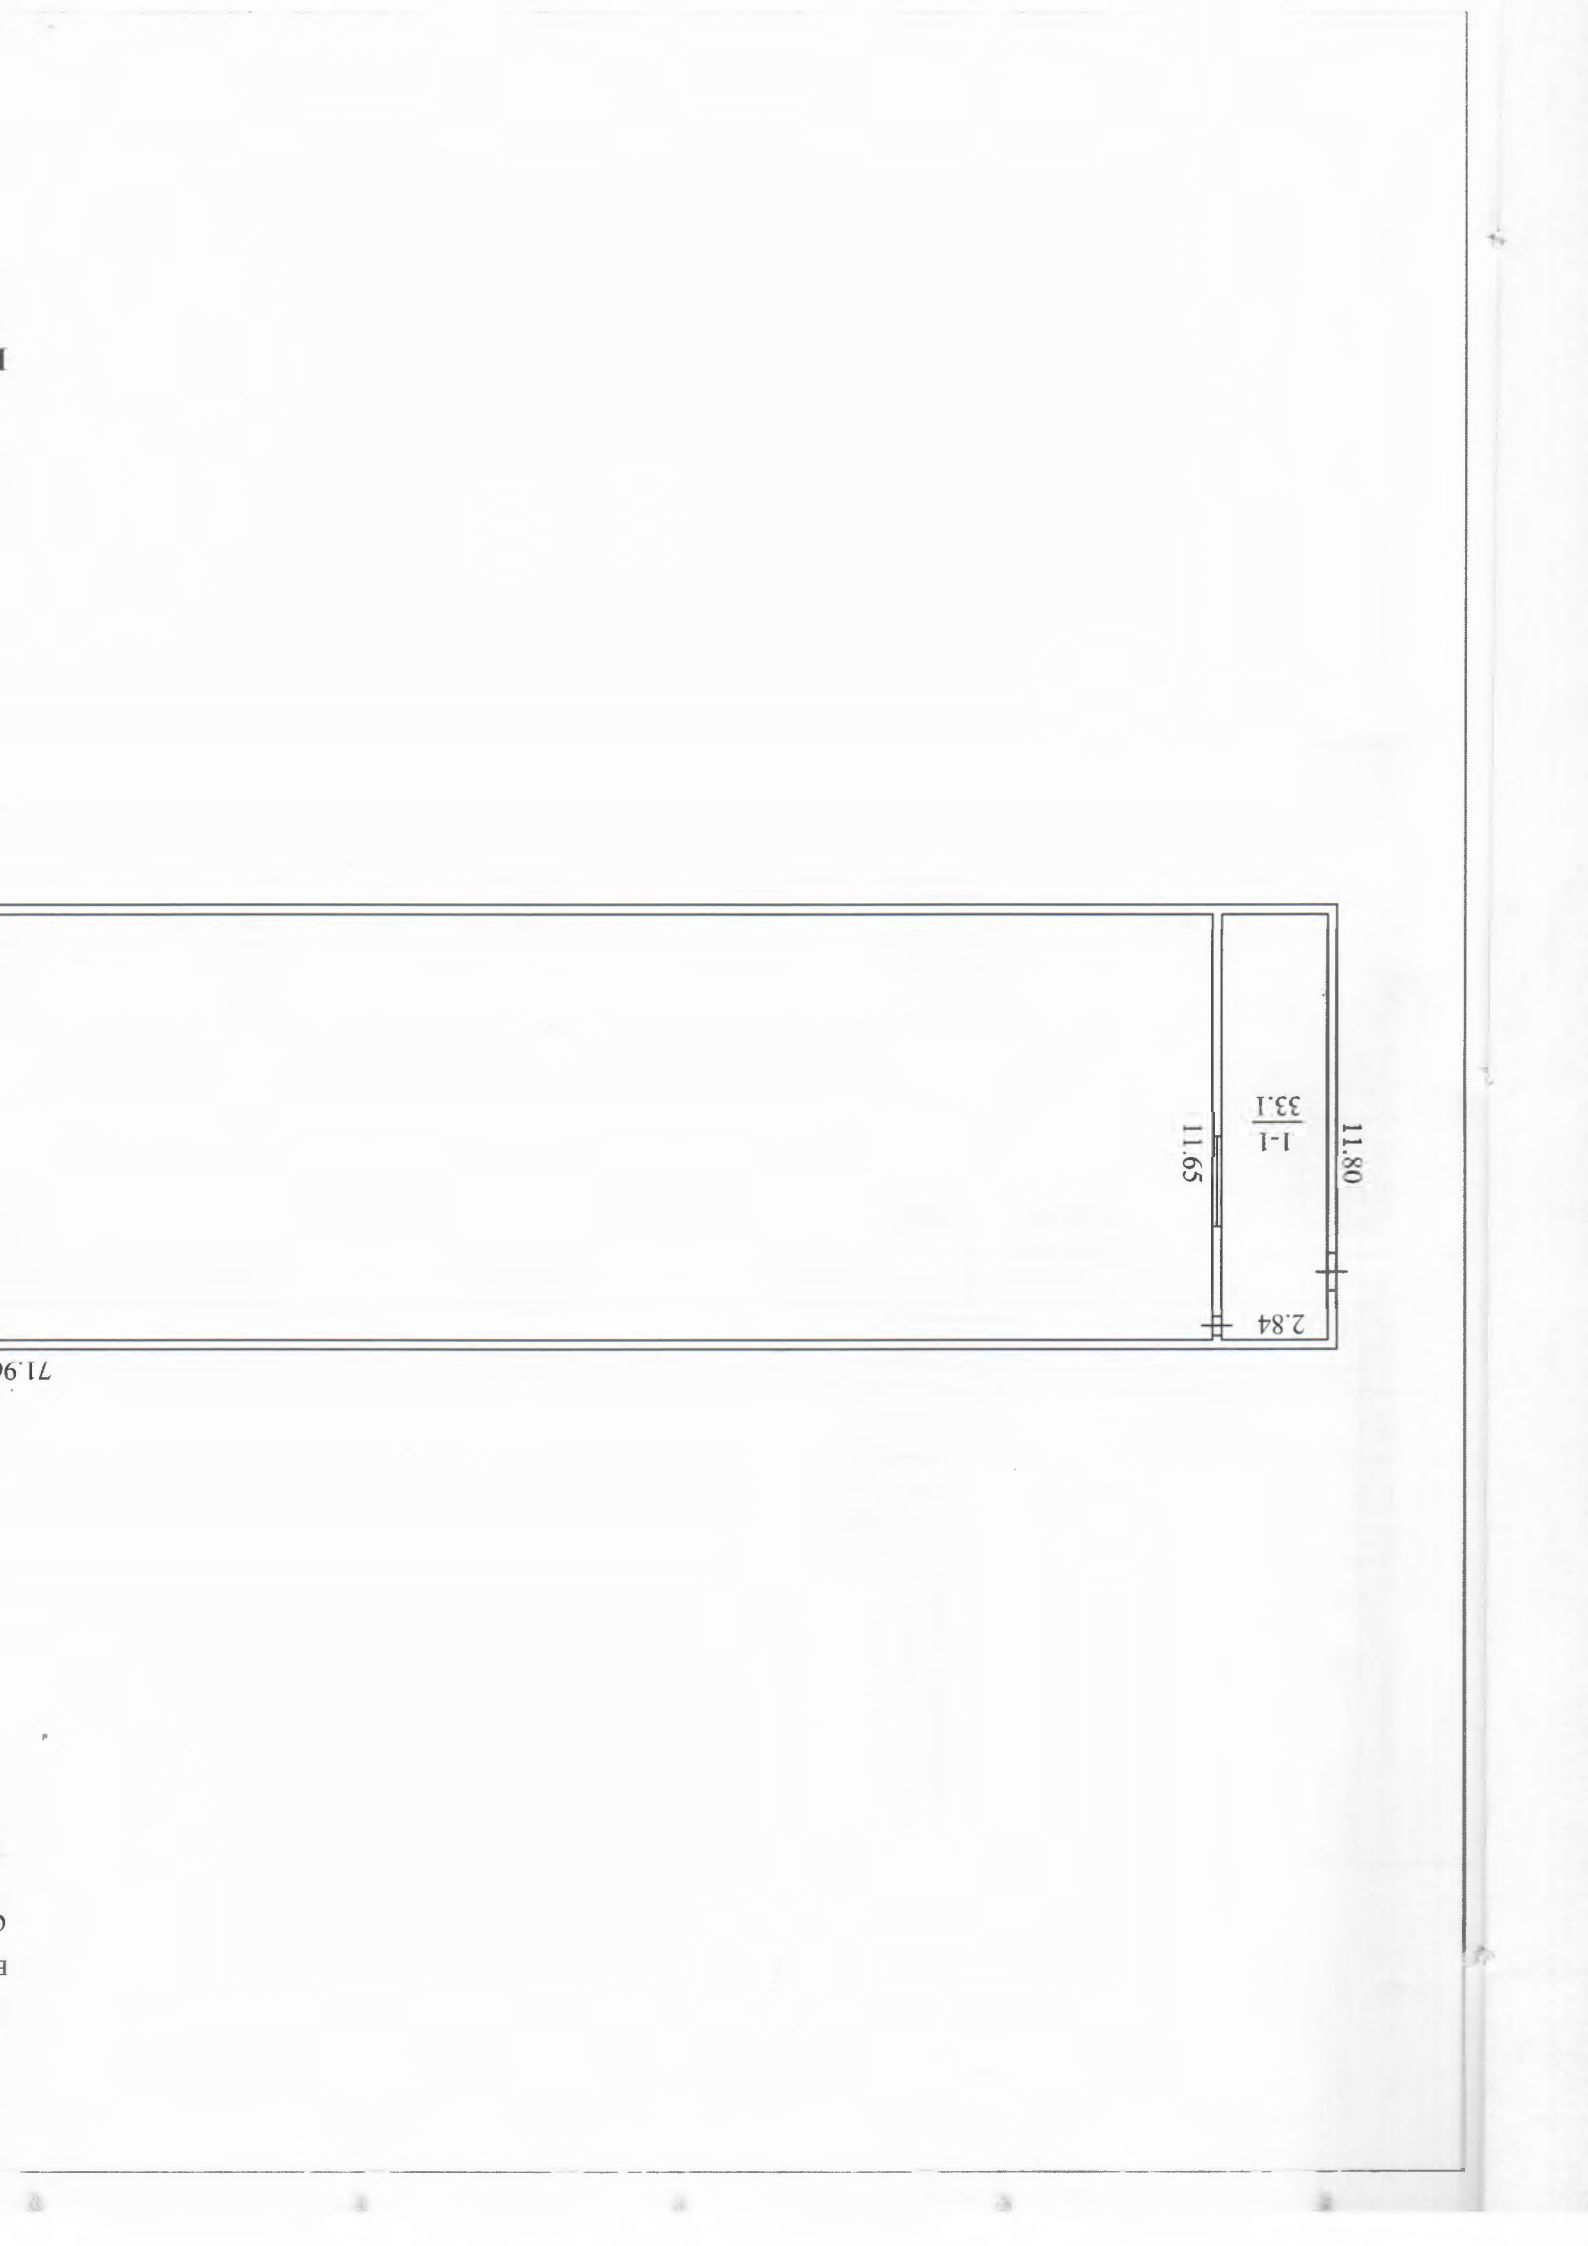

ПЛАН

НЕЖИТЛОВОЇ БУДІВЛИ

ВУЛИЦЯ Щорса № 6/н літ. Д

Ідентифікація

Масштаб 1:200


I поверх

71.96

68.72

1-2

800.6

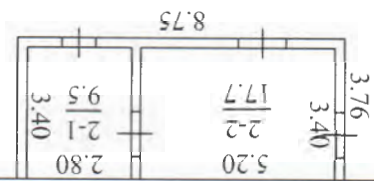

Виконав: Експерт з інвентаризації нерухомого майна


# ПЛАН

## НЕЖИТЛОВОЇ БУДІВЛИ

Вулиця \_\_\_\_\_ № \_\_\_\_\_ б/н м.р. П8

Масштаб 1:200

I поверх

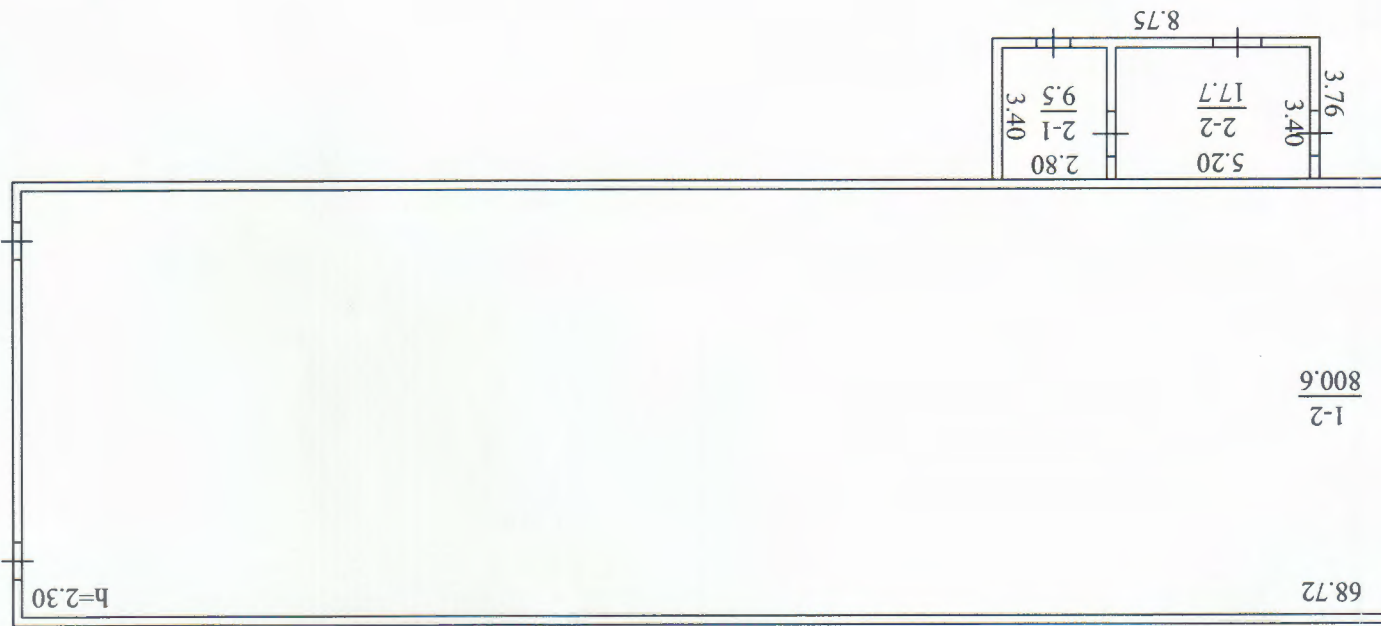

Виконав: Експерт з інвентаризації нерухомого майна

Сатиренко Н.І.



2

Щорса  
Данилівка

7. **Данилка**

..811..

приміщення до плану поверхів нежитлової будівлі

## ЕКСПЛИКАЦІЯ

[illegible]

Виконав: Експерт з інвентаризації нерухомого майна



# Характеристика будинку, господарських будівель та споруд

| Літер | Назва<br>об'єкта | Рік<br>побудови | Опис основних конструктивних<br>елементів |       |          |            |         |       |           |            | Інженерне обладнання |            |                 |            |         | Висота<br>основи<br>(забудови)<br>(м2) | Об'єм<br>(м3) | Вартість (тис. грн) |    |  |  |
|-------|------------------|-----------------|-------------------------------------------|-------|----------|------------|---------|-------|-----------|------------|----------------------|------------|-----------------|------------|---------|----------------------------------------|---------------|---------------------|----|--|--|
|       |                  |                 | фундамент                                 | стіни | покрівля | перекриття | підлога | сходи | електрика | водопровід | каналізація          | газопровід | вид<br>опалення | Будівельна | Знос, % |                                        |               | Дійсна              |    |  |  |
| 1     | 2                | 3               | 4                                         | 5     | 6        | 7          | 8       | 9     | 10        | 11         | 12                   | 13         | 14              | 15         | 16      | 17                                     | 18            | 19                  | 20 |  |  |
| П18   | Пташник          | 1972            | бетон                                     | цегла | шифер    | -          | бетон   |       | так       |            |                      |            |                 | 2.50       | 882.0   | 2189                                   |               |                     |    |  |  |

Виконав: Експерт з інвентаризації нерухомого майна  
Сатиренко Н.І.





"Всього прохито  
(до прохитовано).  
прохитовано  
і прохитовано нехитовою  
прохитовано"  
Експерт з інжентаризації  
Ксенохоро маина  
на організація у сфері адміністративного управління  
Респ. України