



ІВАНО-ФРАНКІВСЬКЕ ОБЛАСНЕ БЮРО ТЕХНІЧНОЇ ІНВЕНТАРИЗАЦІЇ
ТА РЕЄСТРАЦІЇ ПРАВ ВЛАСНОСТІ НА НЕРУХОМОСТЬ


11682410

Інвентарний номер

Реєстровий номер

на громадський будинок

місто (селище, село) Ужого-Франківськ

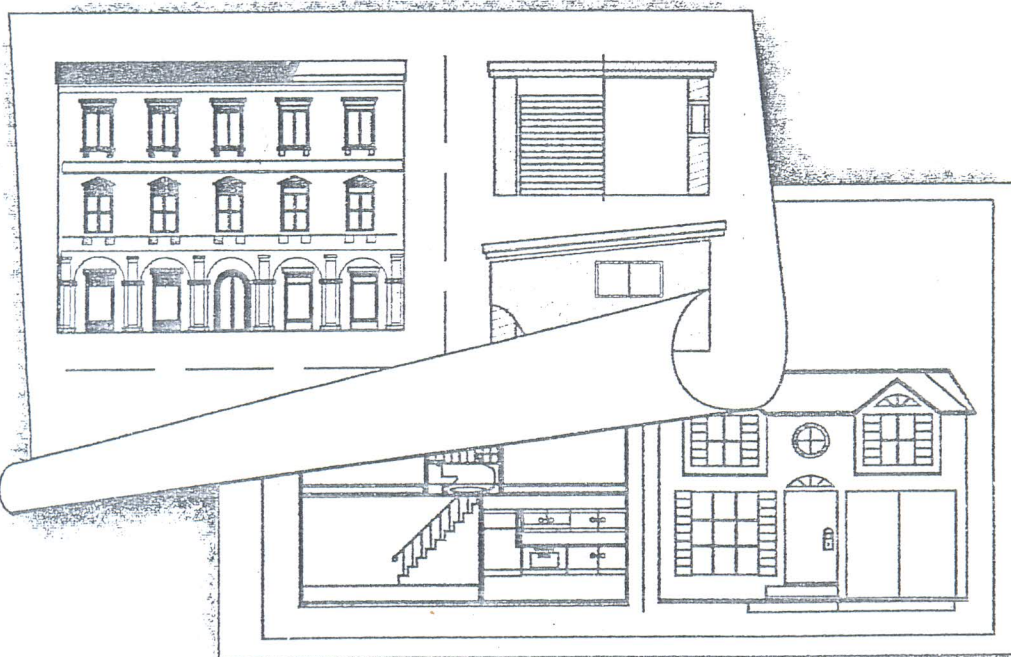
[illegible]

ПЛАН
поверхів громадського будинку

вулиця (провулок, площа) Горновата № 80
місто (селище, село) Івано-Франківськ

Масштаб 1:100

Додаток А
Підвал

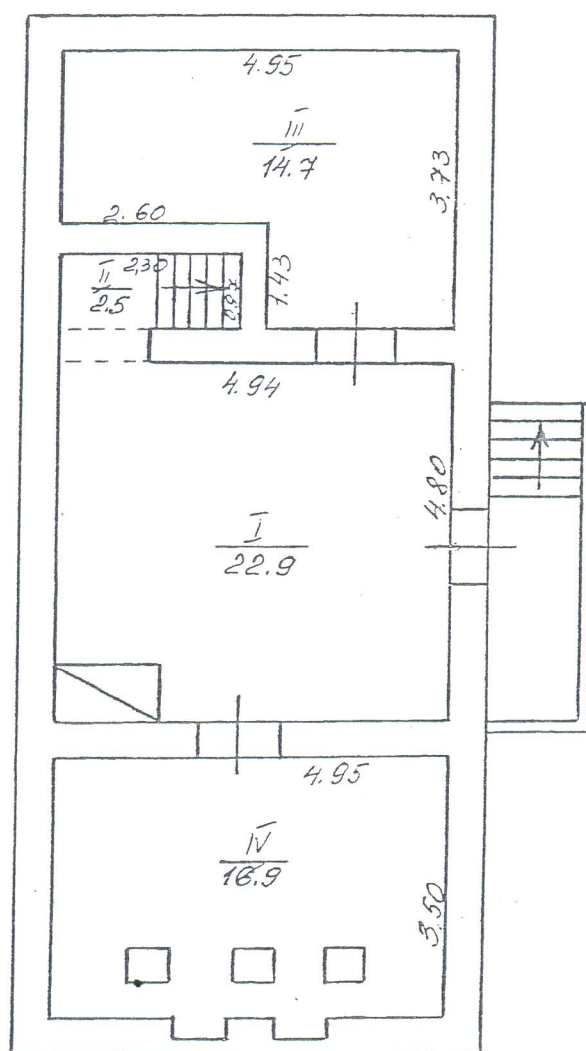

ЕКСПЛІКАЦІЯ

приміщень до плану поверхів громадського будинку № 80 літер "А"

вулиця (провулок, площа) Сарновська

місто (селище, село) Жанко Франківськ

Літер по плану	Поверхи	№№ приміщень	Призначення приміщень	Площа по внутрішньо- му обміру	Площа приміщень (м²)				Самостійно збудована або переоблад- нана площа
					загальна площа	приміст- ративно- побутових	основних (вироб- ничих)	допоміж- них	
1	2	3	4	5	6	7	8	9	10
А	підвал	I	Підвальне нежитлове		22,9			22,9	
		II	Сходинок. Клітка		2,5			2,5	
		III	Нежитлове приміщ.		14,7			14,7	
		IV	Нежитлове приміщ.		16,9			16,9	
			Разом по підвалу:		57,0			57,0	
	I	1	Жалюзур		6,2			6,2	
		2	Нежитлове приміщ.		36,9			36,9	
		3	— " —		6,5			6,5	
		4	— " —		19,4			19,4	
		5	— " —		19,5			19,5	
		6	— " —		19,5			19,5	
		7	— " —		23,0			23,0	
		8	Котельня		4,0			4,0	
		9	Коридор		3,5			3,5	
		10	Вбиральня		1,2			1,2	
		11	Чембалоуник		2,8			2,8	
		12	Кладова		2,7			2,7	
		13	Нежитлове приміщ.		10,2			10,2	
		14	Зал		34,8	34,8			
		15	Вбиральня		3,8			3,8	
		16	Нежитт. приміщ.		19,0			19,0	
		17	Котельня		9,2			9,2	
			Разом по I поверху:		222,2	34,8		187,4	
			Разом по літері "А":		279,2	34,8		244,4	

ПЛАН
поверхів громадського будинку

вулиця (проездук, площа)

Горькова


N₂ 80

місто (селище, село)

Како - Франкстон

Масштаб 1:100

1

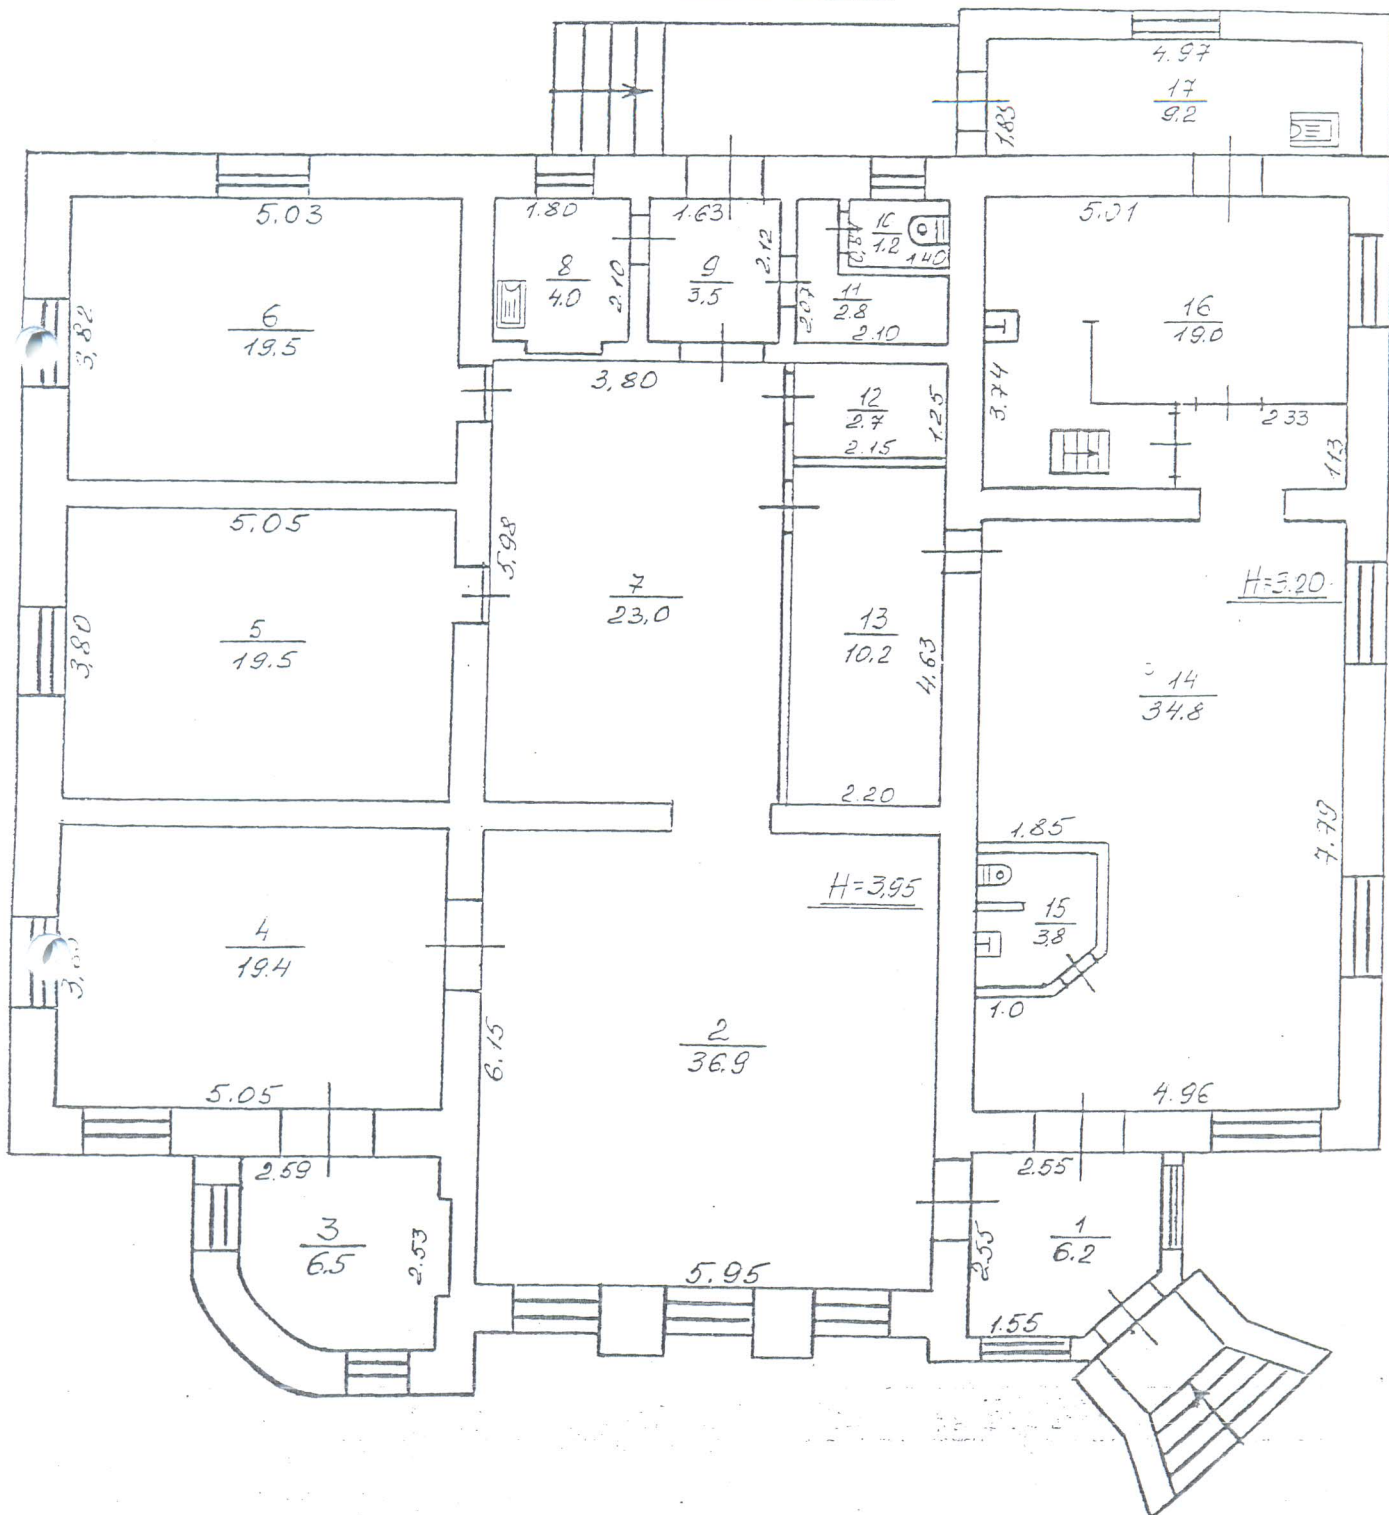

ХАРАКТЕРИСТИКА БУДИНКУ, ГОСПОДАРСЬКИХ БУДІВЕЛЬ ТА СПОРУД

[illegible]

Паспорт складено "15" 07 20 05 р.

Паспорт склав

[Signature]
(підпис)

Паспорт перевірів

[Signature]
(підпис)

Начальник бюро

[Signature]
(підпис)

[Signature]
(п.і.б.)

[Signature]
(п.і.б.)

[Signature]
(п.і.б.)

