
"ЗАТВЕРДЖЕНО"
Департамент транспортної інфраструктури
виконавчого органу
Київської міської ради КМДА
МП_"___"_____2020р.

"РОЗРОБЛЕ
КП „Київтранспарксер
"___"_____202

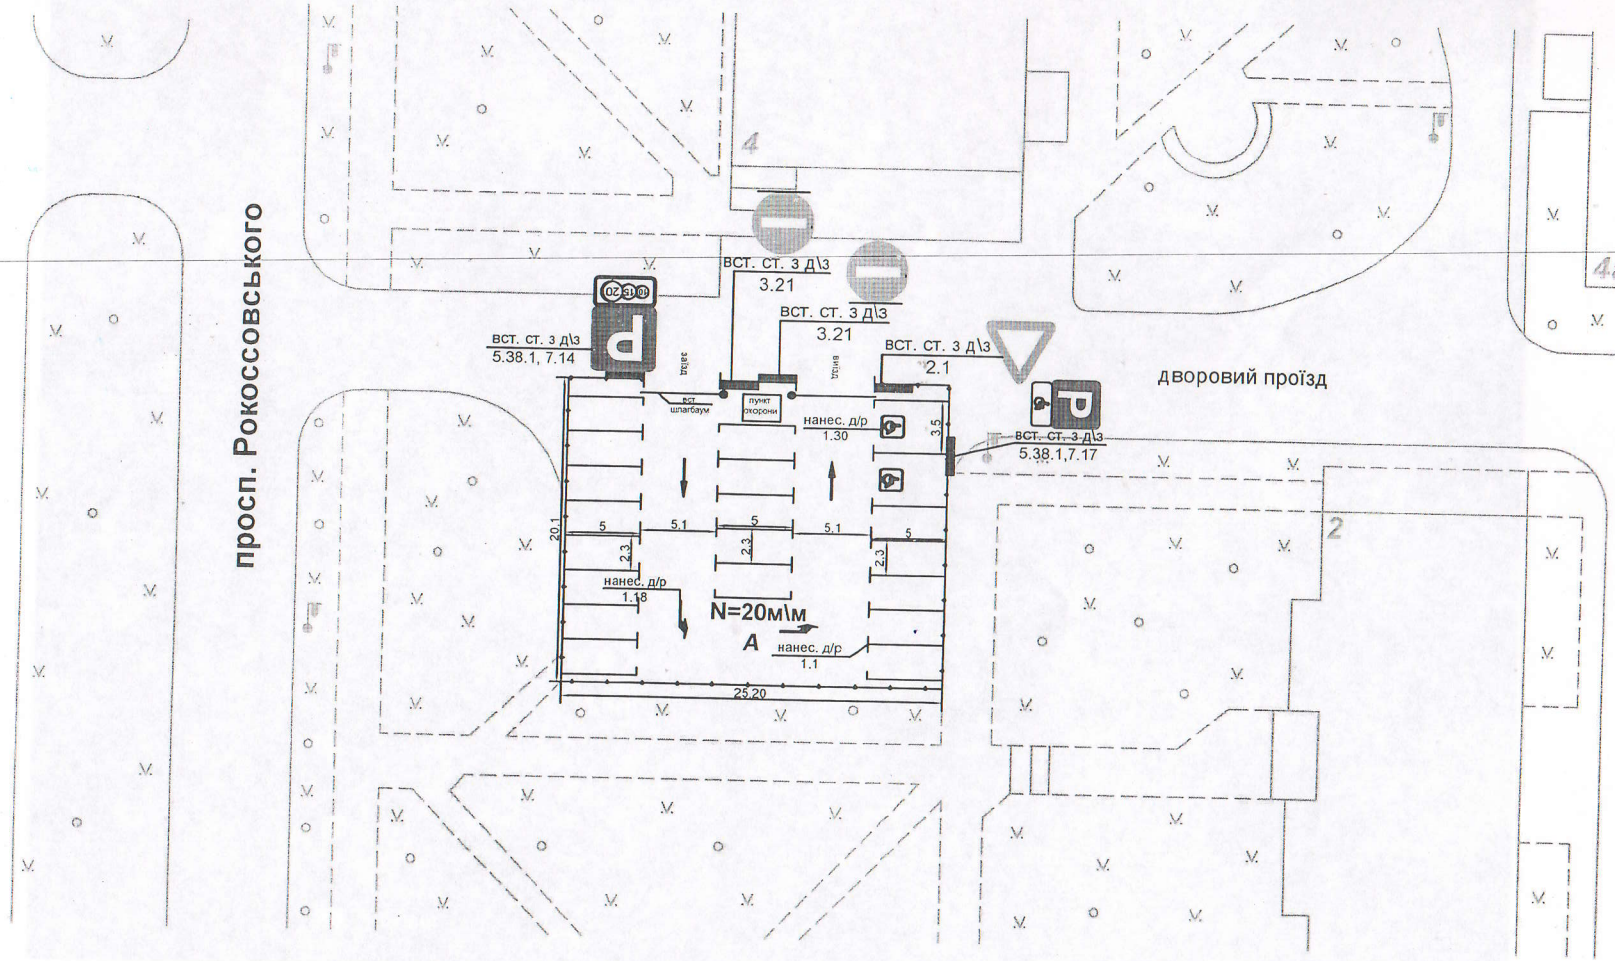

ПРИМІТКА: при розробці схеми ОДР використовувалися п.4.6,5.2.5.11 ДБН В.2.3-15:2007 (Автостоянки та гаражі для легкових автомобілів)

Паркувальний майданчик позначити дорожньою розміткою білого кольору. Дорожні знаки встановити у відповідності до вимог ДСТУ 4100-2002.

"ПОГОДЖЕНО"
Управління патрульної поліції
у м. Києві ДПП

(дата) (№ реєстрації) (підпис) (П. І. Б.)

	ПІБ	Підпис	Дата
Розробив	Семенчук М.Ю.		
Креслив	Семенчук М.Ю.		
Перевірив	Ларіков І.В.		
Нач. упр.	Акуленко А.В.		

Схема організації дорожнього руху

Схема ОДР по
просп. Рокоссовського, 2

лист	листів

М 1:500

Оболонський район