«РЕГІОНАЛЬНЕ БЮРО ТЕХНІЧНОЇ ІНВЕНТАРИЗАЦІЇ «КОМПЛЕКС»

код за ЭДРПОУ 39154029, м.Сарни, вул. Фідарова,4. тел.+380964538572

Реєстраційний номер ЄДЕССБ № *TI01:2018-8289-2114-4913*

Інвентаризаційна справа № *3764*

ТЕХНІЧНИЙ ПАСПОРТ

на виробничу будівлю з господарськими(допоміжними) будівлями та спорудами

Будівля котельні

вулиця (провулок, площа) ***Шевченка*** *№* ***16а*** ,

місто (селище, село) ***Селець***

район ***Сарненський*** *область* ***Рівненська***

Замовник технічної інвентаризації або уповноважена ним особа (прізвище,ім'я та по батькові фізичної особи або найменування юридичної особи)	Розмір частки власності (на вимогу)
Дубровицька міська рада	

Паспорт виготовлено станом на

23 *09* *2021 р.*

Директор РБТІ

Виконав *Мороченець О.А.*

Оверчук М.І.

Перевірив *Мороченець О.А.*

Кваліфікаційний сертифікат АЕ 004657

ні технічного паспорта актуальні протягом одного року з дати проведення технічної інвентаризації

СХЕМА РОЗТАШУВАННЯ БУДІВЕЛЬ ТА СПОРУД

вулиця (провулок, площа) Шевченка, №16а
місто (селище, село) Селець
район Сарненський область Рівненська
Масштаб 1:500

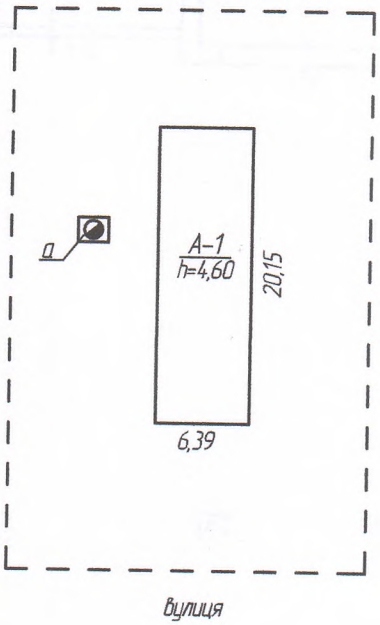

Літера або номер за планом	Назва будівель та споруд	Площа земельної ділянки в тому числі (кв. м)					
		Загальна площа	Усього під забудовою	Під основною будівлею	Під господарськими, допоміжними будівлями і спорудами	Під двором	Примітка
А-1	Будівля котельні		132.2	128,8	3.4		
а	Димова труба						

Склав _____

Затверджую _____

Виготовлено "23" 09 2021 р.

ПЛАН

приміщень будівлі котельні літера "А-1"
Вулиця (провулок, площа) Шевченка, №16а
місто (селище, село) Селець
район Сарненський область Рівненська

Масштаб 1:100

1-ий поверх

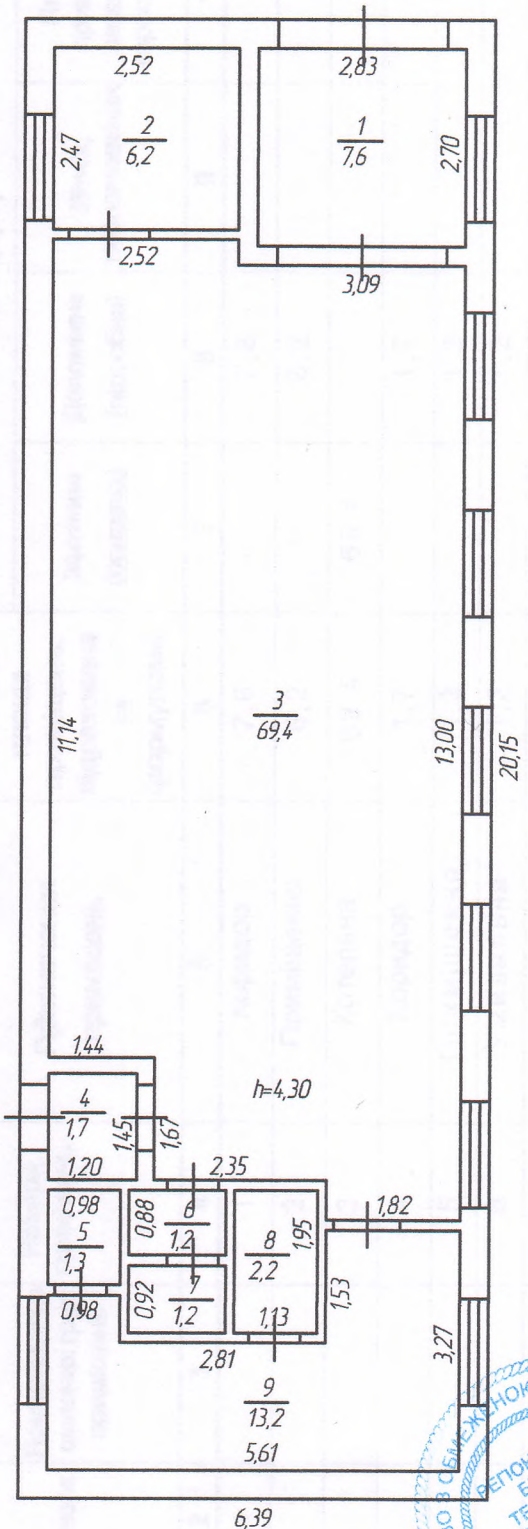

ТОВАРИСТВО З ОБМЕЖЕНОЮ ВІДПОВІДАЛЬНІСТЮ
РЕГІОНАЛЬНЕ БЮРО ТЕХНІЧНОЇ ІНВЕНТАРИЗАЦІЇ КОМПЛЕКС
39154029
УКРАЇНА

ЕКСПЛІКАЦІЯ

приміщень виробничого будинку
будівля котельні, літера «А-1»

вулиця (провулок, площа) **Шевченка,№16а**
місто (селище, село)**Селець**
район **Сарненський**, область**Рівненська**

Літера	Поверх	Номеривідокремлених груп приміщень	Номери приміщень	Призначення приміщень	Загальна площа приміщень, підрахована за формулами	Площа(м²)				примітки
						Житлова (основна)	Допоміжна (підсобна)	Літніх, неопалюваних	Площа приміщень загального користування	
1	2	3	4	5	6	7	8	9	10	11
А-1	1		1	Коридор	7,6		7,6			
			2	Приміщення	6,2		6,2			
			3	Котельна	69,4	69,4				
			4	Коридор	1,7		1,7			
			5	Приміщення	1,3		1,3			
			6	Умивальна	1,2		1,2			
			7	Санвузол	1,2		1,2			
			8	Приміщення	2,2		2,2			
			9	Кім.персоналу	13,2		13,2			
				Всього:	104,0	69,4	34,6			

«_23_» ___09___ 2021_року

ТОВАРИСТВО З ОБМЕЖЕНОЮ ВІДПОВІДАЛЬНІСТЮ РЕГІОНАЛЬНЕ БЮРО ТЕХНІЧНОЇ ІНВЕНТАРИЗАЦІЇ КОМПЛЕКС 39154029 УКРАЇНА

ХАРАКТЕРИСТИКА

Виробничого будинку з господарськими (допоміжними) будівлями та спорудами

Літера	Назва будівель та споруд	Рік спорудження/ реконструкції	Опис основних конструктивних елементів						Інженерне обладнання							Висота (м)	Площа основи (забудови) ($м^2$)	Об'єм ($м^3$)
			Фундамент	Стіни	Покрівля	Перекриття	Підлога	Сходи	Еелектрика	Водопровід	Каналізація	Газопровід	Вид опалення	Ліфт	Сміттєпровід			
1	2	3	4	5	6	7	8	9	10	11	12	13	14	15	16	17	18	19
А-1	Будівля котельні	1988	Б/бет	Цег.	Рубер.	з/б	Бет		Так							4,60	128,8	592
а	Димова труба		Металева на цегляному фунд.													15,00	3,4	

«_23_»____09____ 2021 року

ТОВАРИСТВО З ОБМЕЖЕНОЮ ВІДПОВІДАЛЬНІСТЮ * УКРАЇНА * РЕГІОНАЛЬНЕ БЮРО ТЕХНІЧНОЇ ІНВЕНТАРИЗАЦІЇ КОМПЛЕКС 39154029