

389604



**КОМУНАЛЬНЕ ПІДПРИЄМСТВО
«ХАРКІВСЬКЕ МІСЬКЕ БЮРО ТЕХНІЧНОЇ
ІНВЕНТАРИЗАЦІЇ»
ХАРКІВСЬКОЇ МІСЬКОЇ РАДИ**



майдан Павлівський, 4, м. Харків, 61003 код ЄДРПОУ 03355057 тел. +38(095)55-67-800;
+38(098)55-67-800; +38(063)55-67-800; e-mail: bti@dr.city.kharkov.ua

(найменування суб'єкта господарювання, місцезнаходження, код за ЄДРПОУ, контактна інформація (телефон, e-mail))

Інвентаризаційна справа № 68581

**ТЕХНІЧНИЙ ПАСПОРТ
на групу нежитлових приміщень підвалу
№ I, 1 -:- 6**

проспект (пробулок, площі) Гагаріна № 54
місто (селище, село) Харків
район Основ'янський
область Харківська

Замовник технічної інвентаризації або уповноважена ним особа (прізвище,
ім'я, по батькові фізичної особи або найменування юридичної особи)
Товариство з обмеженою відповідальністю «Слобода»

Паспорт виготовлено за станом на
«18» березня 2019 року

ЗАСТУПНИК ДИРЕКТОРА
ПО РОБОТІ З ЮРИДИЧНИМИ ТА ФІЗИЧНИМИ ОСОБАМИ
КОМУНАЛЬНОГО ПІДПРИЄМСТВА
«ХАРКІВСЬКЕ МІСЬКЕ БЮРО ТЕХНІЧНОЇ ІНВЕНТАРИЗАЦІЇ»
ХАРКІВСЬКОЇ МІСЬКОЇ РАДИ

А.В.МЕРЗЛЯКОВ

Перевірів

(підпис)


М.П.

Виконано відповідно кваліфікаційного
сертифікату АЕ № 003994
АЕ № 004097

Виконав

(підпис)


Баженова О.Л.
Соколенко О.С.

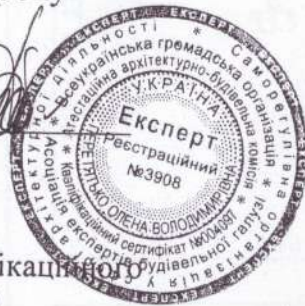

ПЛАН
групи нежитлових приміщень підвалу
№ I, 1-:-6

проспект (пробулок, площі) Гагаріна № 54
місто (селище, село) Харків
район Основ'янський
область Харківська

Масштаб 1:100

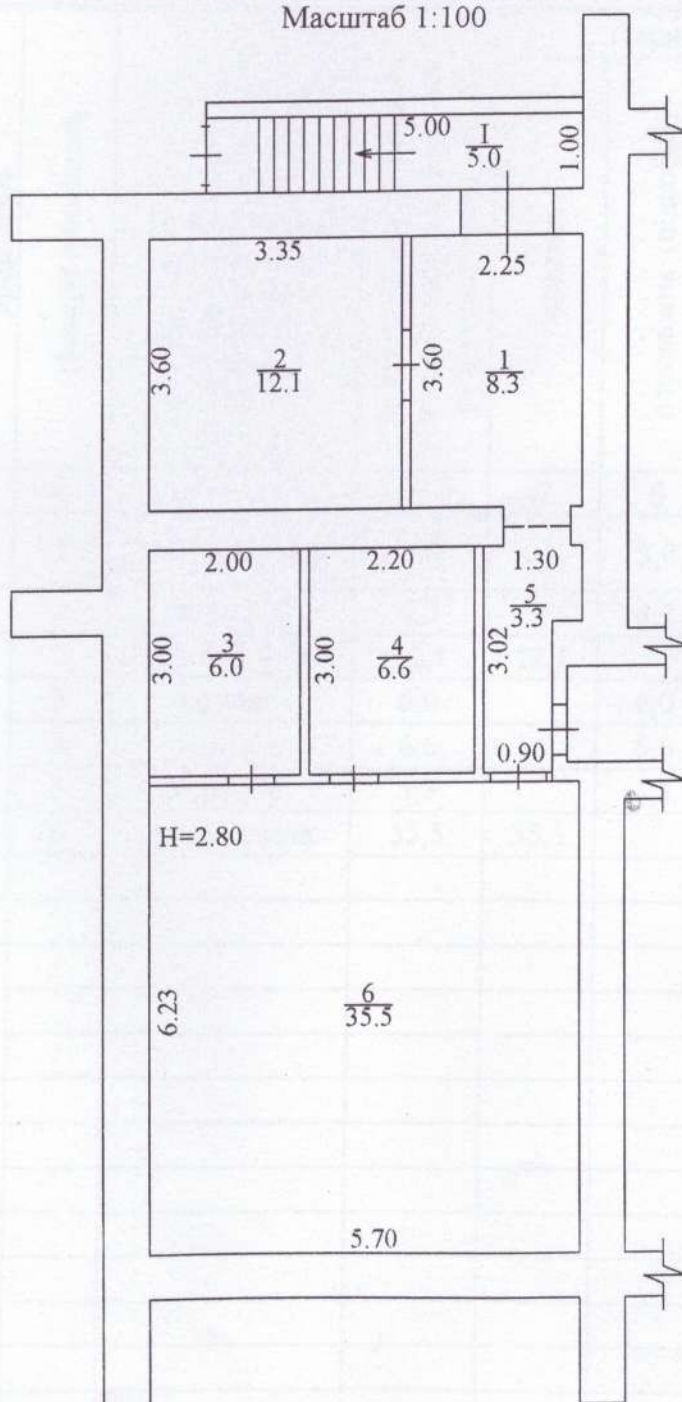

ЕКСПЛІКАЦІЯ
групи нежитлових приміщень підвалу
№ I, 1-:-6

проспект (провулок, площа) Гагаріна № 54

місто (селище, село) Харків

район Основ'янський

область Харківська

Літера	Поверх	Номери відокремлених груп приміщень	Номери приміщень	Призначення приміщень	Загальна площа приміщень, підрахована за формулами розрахунку площ (кв. м)	Площа (кв. м)				Примітки
						основна	допоміжна (підсобна)	літніх, неопалюваних приміщень	площа приміщень загального користування	
1	2	3	4	5	6	7	8	9	10	11
A-14	під-вал		I	вхід в підвал	5,0		5,0			
			1	коридор	8,3		8,3			
			2	приймальня	12,1	12,1				
			3	комора	6,0		6,0			
			4	комора	6,6		6,6			
			5	коридор	3,3		3,3			
			6	пральна зала	35,5	35,5				
Усього:					76,8	47,6	29,2			

«18» березня 2019 року

Літера	Назва будівель та споруд	Рік спорудження/реконструкції	Опис основних конструктивних елементів						Інженерне обладнання								Площа основи (забудови) (м ²)	Об'єм (м ³) фрагменту
			фундамент	стіни	покрівля	перекриття	підлога	сходи	електрика	водопровід	каналізація	газопровід	ліфт	сміттєпровід	вид опалення			
1	2	3	4	5	6	7	8	9	10	11	12	13	14	15	16	17	18	19
A-14	житловий будинок фрагмент	1976	бетон	цегла	.	з/бетон	плитка, лінолеум	є	є	є	є	-	-	-	-	2,80	99,8	310

«18» березня 2019 року