

## ВІДОМОСТІ ПРО ОБ'ЄКТ НЕРУХОМОГО МАЙНА

<b>Реєстраційний номер майна:</b>	19469032
<b>Тип майна:</b>	нежиле приміщення
<b>Адреса нерухомого майна:</b>	Дніпропетровська обл., м. Дніпропетровськ, вулиця Бригадна, будинок 11, приміщення 65
<b>Загальна площа (кв.м):</b>	131,7, <b>Загальна вартість нерухомого майна (грн):</b> 241621,64
<b>Технічний опис майна:</b>	У житловому будинку літ. А-15,16,А{1}-1 нежитлове приміщення № 65 поз. 1 - 3, загальною площею 131,7 кв.м. Примітка: зменшення кількості позицій та загальної площі на 3,2 кв.м. за рахунок уточнення в архівній справі.

## ВІДОМОСТІ ПРО ПРАВА ВЛАСНОСТІ



Дата прийняття рішення про державну реєстрацію:	11.07.2007
Дата внесення запису:	11.07.2007
Назва:	Товариство з обмеженою відповідальністю "КОМЕКС"
Код ЄДРПОУ:	30295870
Форма власності:	приватна
Частка власності:	1/1
Підстава виникнення права власності:	свідоцтво про право власності, САВ № 476491, 06.07.2007, видане виконавчим комітетом Дніпропетровської міської ради
	<b>Відомості про інші речові права відсутні</b>

00464/18

1029/85



3471/17

21.05.

КОМУНАЛЬНЕ ПІДПРИЄМСТВО  
 "ДНІПРОПЕТРОВСЬКЕ МІЖМІСЬКЕ БЮРО ТЕХНІЧНОЇ ІНВЕНТАРИЗАЦІЇ"  
 ДНІПРОПЕТРОВСЬКОЇ ОБЛАСНОЇ РАДИ

Місто Дніпропетровськ

Інвентаризаційна справа № 5120-Б

Район Жовтневий

ДУ-8

Ресстровий №

19469032



ТЕХНІЧНИЙ ПАСПОРТ  
 на громадський будинок  
 У житловому будинку літ. А-15, 16, А-1 нежитлове прим. №65

(призначення)

№ 11

вулиця (провулок, площа) БРИГАДНА ВУЛ.

Власник (юридична, фізична особа)	Розмір частки власності
Товариство з обмеженою відповідальністю	
"КОМЕКС"	

Паспорт виготовлено за станом на

18.02.2009

Виконав ЕС САПЬОРОВА О.Л.

/підпис, прізвище/

Уповноважена особа  
В.О. начальника  
відділу №18

Начальник КП ДМБТІ КРИВОШЕЄВА Т.Р.



МАТВІЄНКО О.І.

/підпис, прізвище/


М.П. УКРАЇНА

**ПЛАН**  
**поверхів громадського будинку**

У житт. будинку літ. А-15, 16, А-1 нежитт. прим. 65  
призначення  
вулиця (провулок, площа) Бригадна № 11  
Місто Дніпропетровськ

Масштаб 1:100

Підвал та І рівень паркінгу

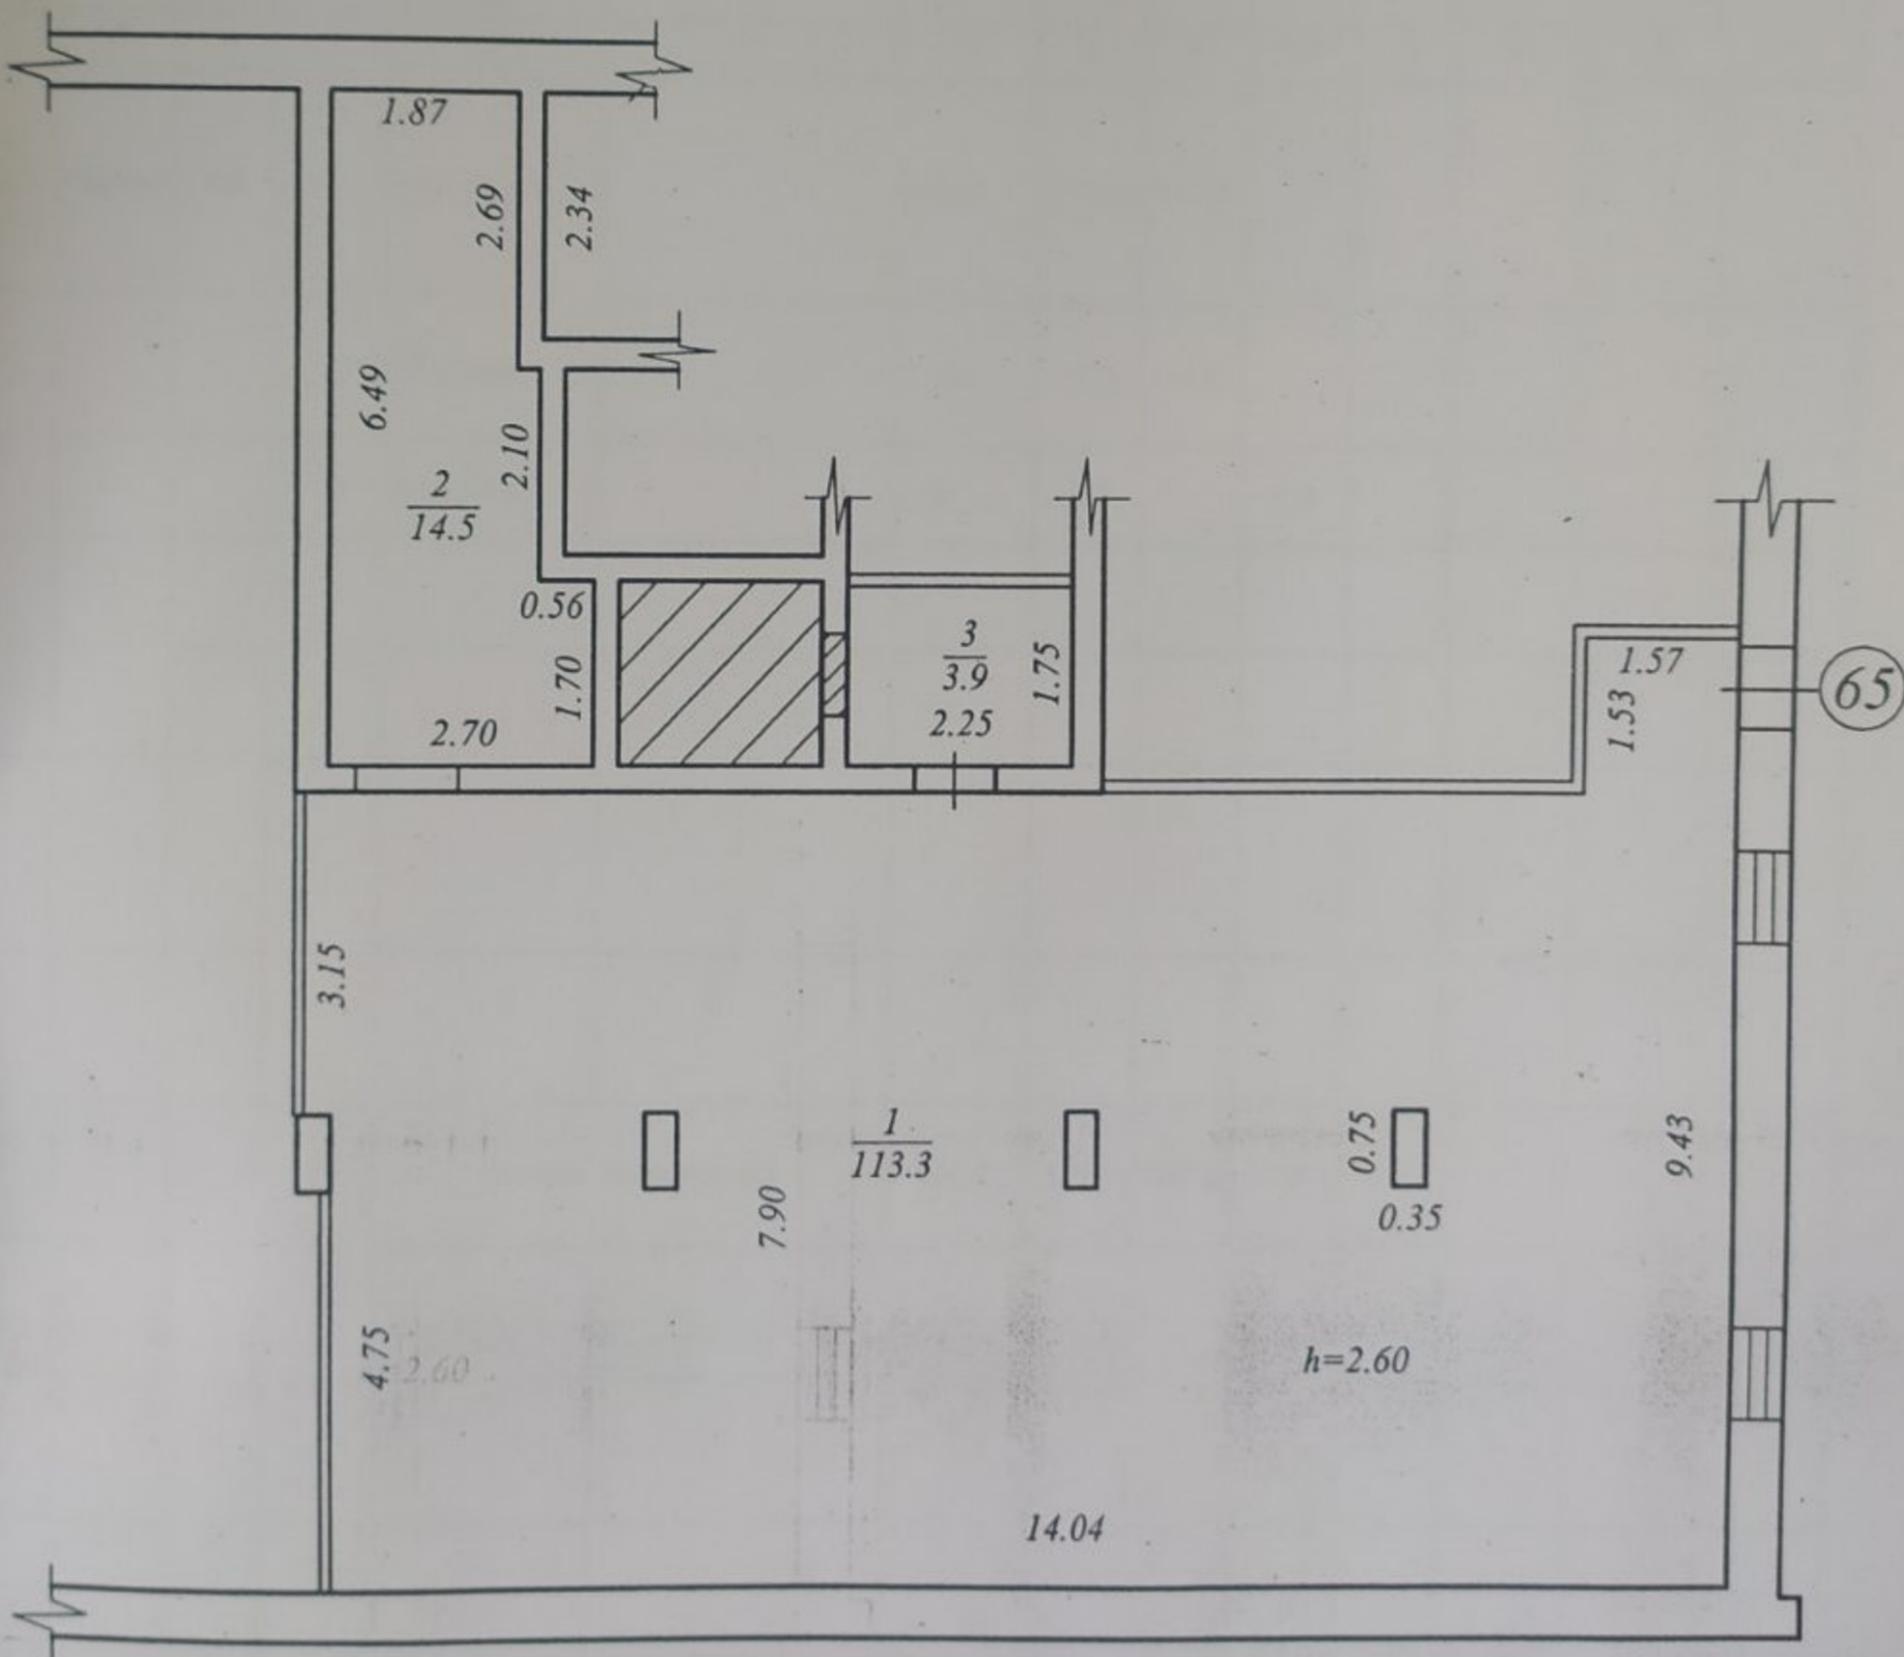

КП Дніпропетровське міжміське бюро технічної інвентаризації	
Виконав	<i>Е.С. Сальорова</i>
Перевірів	<i>Матвієнко</i>
" 18 "	02 2009 р

