33523

NIK 009

ПрАТ „Київстар“

ДОГОВІР № РОФ-1028 від 01.11.2011

оренди державного нерухомого майна, розташованого за адресою: вул. Космонавтів, буд.61, м. Миколаїв, що знаходиться на балансі Миколаївського філіалу Державного науково-дослідного та проектно-вишукувального інституту "НДІпроектреконструкція"

Регіональне відділення Фонду державного майна України по Миколаївській області (надалі - **ОРЕНДОДАВЕЦЬ**) в особі першого заступника начальника регіонального відділення **Очкурової Любові Вікторівни,** яка діє на підставі Положення про регіональне відділення Фонду державного майна України, затвердженого постановою КМУ від 15.06.94 № 412 та посадової інструкції, затвердженої начальником регіонального відділення ФДМУ по Миколаївській області Казанським Є.М. від 15.01.2007р, з одного боку, **Приватне акціонерне товариство «Київстар»** (надалі – ОРЕНДАР), що діє на підставі статуту (нова редакція), зареєстрованого Солом'янською районною у м. Києві державною адміністрацією від 15.03.11 за №10731050013000736 та затвердженого загальними зборами акціонерів ЗАТ «Київстар Дж.Ес.Ем.» (протокол №53 від 14.03.11), в особі директора Одеської філії ПрАТ «Київстар» **Самойленка Сергія Миколайовича**, який діє на підставі довіреності від 15.03.2011 № 138, виданої президентом ПрАТ «Київстар» Литовченком І.В.,з іншого боку, згідно зі ст. 5 Закону України «Про оренду державного та комунального майна» від 10.04.92 № 2269-XII із змінами та доповненнями до нього, відповідно до «Методики розрахунку орендної плати за державне майно та пропорції її розподілу», затвердженої постановою КМУ від 04.10.95 № 786 та змін і доповнень до неї, затверджених постановою КМУ від 14.09.2011 № 961, керуючись ст. 287 Господарського Кодексу України, на підставі наказу регіонального відділення від 31.10.2011 № 468 -п уклали договір про наведене нижче:

1. Предмет Договору

1.1. ОРЕНДОДАВЕЦЬ за участю Балансоутримувача передає, а ОРЕНДАР приймає в строкове платне користування державне нерухоме майно – нежитлове вбудоване приміщення четвертого поверху (14 кв.м.) та частину даху (10 кв.м.) чотирьохповерхової адміністративної будівлі (реєстровий номер майна – 04653199.15.АААДЕБ675) площею 24 кв.м., згідно з планом розміщення орендованих приміщень (додаток 1 до договору оренди), розташовані за адресою: вул. Космонавтів, буд. 61, м. Миколаїв, що знаходяться на балансі Миколаївського філіалу ДП «Державний науково-дослідний та проектно-вишукувальний інститут "НДІпроектреконструкція", вартість яких дорівнює **35860 грн. (тридцять п'ять тисяч вісімсот шістдесят грн.),** згідно з незалежною оцінкою станом на 30.06.2011 р.

1.2. Майно передається в оренду під розміщення обладнання базової станції мобільного зв'язку та антенно-фідерних пристроїв станції.

1.3. Стан майна на момент укладення договору визначається в акті приймання-передавання за узгодженим висновком Балансоутримувача і ОРЕНДАРЯ.

2. Умови передачі орендованого майна ОРЕНДАРЮ

2.1. ОРЕНДАР вступає у строкове платне користування Майном у термін, указаний в Договорі, але не раніше дати підписання Сторонами цього Договору та акта приймання-передавання Майна.

2.2. Передача Майна в оренду не тягне за собою виникнення у ОРЕНДАРЯ права власності на це Майно. Власником Майна залишається Держава, а ОРЕНДАР користується ним протягом строку оренди.

2.3. Передача Майна в оренду здійснюється за вартістю, визначеною згідно з незалежною оцінкою.

2.4. Обов’язок щодо складання акта приймання – передавання покладається на ОРЕНДОДАВЦЯ.

2.5. Суборенда та приватизація об’єкту оренди забороняється.

3. Орендна плата

3.1. Орендна плата визначена на підставі «Методики розрахунку орендної плати за державне майно та пропорції її розподілу», затвердженої постановою Кабінету Міністрів України від 04.10.95 № 786, із змінами та доповненнями і становить без ПДВ за базовий місяць оренди (вересень 2011) **1176,25 грн. (одна тисяча сто сімдесят шість грн. 25 коп.).**

3.2. Нарахування ПДВ на суму орендної плати здійснюється у порядку, визначеному чинним законодавством.

3.3. Орендна плата за перший місяць оренди визначається шляхом коригування орендної плати за базовий місяць на індекси інфляції від базового до першого місяця оренди включно. Орендна плата за кожний наступний місяць визначається шляхом коригування орендної плати за попередній місяць на індекс інфляції за наступний місяць.

3.4. У разі користування Майном протягом неповного календарного місяця добова орендна плата за дні користування визначається згідно з чинною Методикою розрахунку на основі орендної плати за відповідні місяці пропорційно дням користування.

3.5. Розмір орендної плати переглядається на вимогу однієї із Сторін у разі зміни Методики її розрахунку, істотної зміни стану об’єкта оренди з незалежних від Сторін причин та в інших випадках, передбачених чинним законодавством.

3.6. Орендна плата перераховується до державного бюджету та Балансоутримувачу у співвідношенні 70 % до 30% щомісячно не пізніше 15 числа місяця відповідно до пропорцій розподілу, установлених Кабінетом Міністрів України і чинних на кінець періоду, за який здійснюється платіж.

3.7.Орендна плата, перерахована несвоєчасно або не в повному обсязі, підлягає індексації і стягується до державного бюджету та Балансоутримувачу у визначеному пунктом 3.6 співвідношенні відповідно до чинного законодавства України з урахуванням пені в розмірі подвійної облікової ставки НБУ на дату нарахування пені від суми заборгованості за кожний день прострочення, уключаючи день оплати.

3.8. У разі якщо на дату сплати орендної плати заборгованість за нею становить загалом не менше ніж три місяці, Орендар також сплачує штраф у розмірі 3 % від суми заборгованості.

3.9. Зайва сума орендної плати, що надійшла до державного бюджету та Балансоутримувачу, підлягає заліку в рахунок подальших платежів.

3.10. Зобов’язання Орендаря за сплатою орендної плати забезпечується у вигляді завдатку в розмірі орендної плати за три місяця оренди, який вноситься в рахунок плати за останні три місяці оренди.

3.11. У разі припинення Договору оренди Орендар сплачує орендну плату до дня повернення Майна за актом приймання – передавання включно. Закінчення строку дії Договору оренди не звільняє ОРЕНДАРЯ від обов’язку сплатити заборгованість за орендної платою якщо така виникла, у повному обсязі, ураховуючи санкції, до державного бюджету та Балансоутримувачу.

4. Використання амортизаційних відрахувань

4.1. Передбачені законодавством амортизаційні відрахування на орендоване Майно нараховуються його Балансоутримувачем і використовуються на повне відновлення орендованих основних фондів.

4.2. Поліпшення орендованого Майна, здійснені за рахунок амортизаційних відрахувань, є власністю держави.

ЄЛ

4.3. Відновлення орендованого Майна здійснюється орендарем відповідно до пунктів, 5.4, 5.7, 6.3 цього Договору.

4.4. Для отримання згоди ОРЕНДОДАВЦЯ на здійснення поліпшень ОРЕНДАР подає заяву і матеріали згідно з Порядком надання орендарю згоди орендодавця державного майна, затвердженим наказом Фонду державного майна України від 03.10.2006 № 1523 та зареєстрованим у Міністерстві юстиції України від 18.10.2006 № 1123/12997.

5. Обов'язки Орендаря

Орендар зобов'язується:

5.1. Використовувати орендоване майно відповідно до його призначення та умов цього Договору (п. 1.1. Договору).

5.2 Протягом місяця після підписання Договору внести завдаток, передбачений п.3.10 цього Договору. Завдаток стягується до Державного бюджету України і Балансоутримувачу у співвідношенні, визначеному у п.3.6 цього Договору. Після закінчення основного строку Договору оренди здійснюється перерахування орендної плати за останні три місяці з урахуванням внесеного завдатку. У разі порушення ОРЕНДАРЕМ зобов'язання зі сплати орендної плати він має відшкодувати державному бюджету і Балансоутримувачу збитки в сумі, на яку вони перевищують розмір завдатку. Якщо в разі дострокового припинення Договору за згодою Сторін сума сплачених орендних платежів і завдатку перевищить передбачені Договором платежі за період фактичної оренди, то це перевищення розглядається як зайва сума орендної плати.

5.3. Своєчасно і в повному обсязі сплачувати орендну плату щомісячно до 15 числа наступного за звітним з урахуванням індексу інфляції

5.4. Забезпечувати збереження орендованого Майна, запобігати його пошкодженню і псуванню, тримати Майно в порядку, передбаченому санітарними нормами та правилами пожежної безпеки, підтримувати орендоване Майно в належному стані, не гіршому, ніж на момент передачі його в оренду, з врахуванням нормального фізичного зносу, здійснювати заходи протипожежної безпеки.

5.5. Забезпечити ОРЕНДОДАВЦЮ і Балансоутримувачу доступ на об'єкт оренди з метою перевірки його стану і відповідності напряму використання за цільовим призначенням, визначеним цим Договором.

5.6. У разі виникнення загрози або настання надзвичайних ситуацій, пов'язаних з природною стихією: ураган, землетрус, великий снігопад, ожеледиця тощо, надавати своїх працівників Балансоутримувачу для їх попередження та ліквідації наслідків.

5.7. Своєчасно здійснювати за власний рахунок поточний та інші види ремонтів орендованого Майна. Ця умова Договору не розглядається як дозвіл на здійснення поліпшень орендованого Майна і не тягне за собою зобов'язання ОРЕНДОДАВЦЯ щодо компенсації вартості поліпшень .

5.8. У разі, якщо ОРЕНДАР подає заяву на погодження ОРЕНДОДАВЦЕМ здійснення невід'ємних поліпшень орендованого Майна, він зобов'язаний надати експертний висновок на проектно –кошторисну документацію на здійснення невід'ємних поліпшень.

5.9. Протягом місяця після укладення цього Договору застрахувати орендоване Майно не менше, ніж його експертна вартість за звітом про оцінку на користь Балансоутримувача, який несе ризик випадкової загибелі чи пошкодження об'єкта оренди, у порядку, визначеному законодавством, і надати ОРЕНДОДАВЦЮ копії страхового полісу і платіжного доручення. Постійно поновлювати Договір страхування таким чином, щоб увесь строк оренди Майно було застрахованим.

5.10. Щомісяца до 15 числа надавати ОРЕНДОДАВЦЕВІ та Балансоутримувачу інформацію про перерахування орендної плати за попередній місяць (копію платіжного доручення з відміткою обслуговувального банку про перерахування орендної плати до Державного бюджету України). На вимогу ОРЕНДОДАВЦЯ проводити звіряння взаєморозрахунків по орендних платежах і оформляти відповідні акти звіряння.

5.11. У разі припинення або розірвання Договору оренди, повернути ОРЕНДОДАВЦЕВІ (з наступною передачею майна безпосередньо Балансоутримувачу) орендоване майно в належному стані, не гіршому ніж на момент передачі його в оренду, з урахуванням нормального фізичного зносу, та відшкодувати балансоутримувачу збитки у разі погіршення стану або втрати (повної або часткової) орендованого майна з вини ОРЕНДАРЯ.

5.12. Здійснювати витрати, пов'язані з утриманням орендованого Майна. Протягом 15 робочих днів після підписання цього Договору укласти з Балансоутримувачем орендованого Майна договір про відшкодування витрат Балансоутримувача на утримання орендованого Майна та надання комунальних послуг ОРЕНДАРЮ.

5.13. Компенсувати Балансоутримувачу його витрати за користування земельною ділянкою під орендованим об'єктом.

5.14. Нести відповідальність за дотримання правил експлуатації інженерних мереж, пожежної безпеки і санітарії в приміщенні згідно з законодавством.

5.15. У разі зміни рахунку, назви підприємства, телефону, юридичної адреси повідомляти про це ОРЕНДОДАВЦЯ у тижневий строк.

6. Права Орендаря

Орендар має право:

6.1. Використовувати орендоване майно відповідно до його призначення та умов цього Договору.

6.2. Ініціювати списання орендованого Майна Балансоутримувачем.

6.3.Самостійно розподіляти доходи, отримані в результаті використання орендованого Майна, створювати спеціальні фонди (розвитку виробництва, соціально-культурних заходів, тощо)

7. Обов'язки Орендодавця

Орендодавець зобов'язується:

7.1. Передати ОРЕНДАРЮ в оренду Майно згідно з цим Договором за актом приймання – передавання майна, який підписується одночасно з цим Договором.

7.2. Не вчиняти дій, які б перешкоджали ОРЕНДАРЮ користуватися орендованим Майном на умовах цього Договору.

7.3. У випадку реорганізації ОРЕНДАРЯ до припинення чинності цього Договору переукласти цей Договір на таких самих умовах з одним із правонаступників, якщо останній згоден стати ОРЕНДАРЕМ .

7.4. У разі здійснення ОРЕНДАРЕМ невід'ємних поліпшень орендованого Майна ОРЕНДОДАВЕЦЬ зобов'язаний здійснювати контроль за здійсненням таких поліпшень.

7.5. По закінченню строку дії договору оренди здійснити зарахування внесеного орендарем завдатку, передбаченого п.3.10 цього Договору, в рахунок орендної плати за останні три місяці оренди з урахуванням індексу інфляції.

8. Права Орендодавця

Орендодавець має право:

8.1. Контролювати наявність, стан, напрями, забезпечення збереження та ефективність використання Майна, переданого в оренду, та повноту і своєчасність внесення до державного бюджету платежів, які встановлені цим Договором.

8.2. Виступати з ініціативою відносно внесення змін цього Договору оренди або його розірвання у разі погіршення стану орендованого майна, внаслідок невиконання або неналежного виконання умов цього Договору, в тому числі якщо ОРЕНДАРЕМ прострочено внесення орендної плати до Державного бюджету протягом трьох місяців підряд.

8.3. Здійснювати контроль за станом Майна шляхом візуального обстеження зі складанням акта обстеження.

9. Відповідальність і вирішення спорів за Договором

9.1. За невиконання або неналежне виконання зобов'язань за цим Договором Сторони несуть відповідальність згідно з чинним законодавством України.

9.2. ОРЕНДОДАВЕЦЬ не відповідає за зобов'язаннями ОРЕНДАРЯ. ОРЕНДАР не відповідає за зобов'язаннями ОРЕНДОДАВЦЯ, якщо інше не передбачено цим Договором. Орендар відповідає за своїми забов'язаннями і за зобов'язаннями, за якими він є правонаступ-ником, виключно власним майном. Стягнення за цими зобов'язаннями не може бути звернене на орендоване державне Майно.

9.3. Спори, яки виникають за цим Договором або у зв'язку з ним, не вирішені шляхом переговорів, вирішуються в судовому порядку.

10. Строк чинності, умови зміни та припинення Договору

10.1. Цей Договір укладено строком на **2 роки 11 місяців**, що діє **з 01.11.2011 до 31.10.2014 р.** включно.

10.2. Умови цього Договору зберігають силу протягом усього строку цього Договору, у тому числі у випадках, коли після його укладення, законодавством установлено правила, що погіршують становище ОРЕНДАРЯ, а в частині зобов'язань Орендаря щодо орендної плати – до виконання зобов'язань.

10.3. Зміни до умов цього Договору або його розірвання допускаються за взаємної згодою Сторін. Зміни, що пропонуються внести, розглядаються протягом одного місяця з дати їх подання до розгляду іншою Стороною.

10.4. У разі відсутності заяви однієї із Сторін про припинення або зміну умов цього Договору протягом одного місяця після закінчення терміну дії Договору, він вважається продовженим на той самий термін і на тих самих умовах, які були передбачені цим Договором, з урахуванням змін у законодавстві на дату продовження цього Договору, крім випадків, коли орендоване майно необхідне для потреб Балансоутримувача. Зазначені дії оформлюються додатковим договором, який є невід'ємною частиною договору при обов'язковій наявності дозволу Балансоутримувача.

10.5. Реорганізація ОРЕНДОДАВЦЯ або перехід права власності на орендоване Майно третім особам не є підставою для зміни або припинення чинності цього Договору, і він зберігає свою чинність для нового власника орендованого Майна.

10.6. Чинність цього Договору припиняється внаслідок:

- закінчення строку, на який його було укладено;
- загибелі орендованого Майна;
- достроково за взаємною згодою Сторін або за рішенням суду;
- банкрутства ОРЕНДАРЯ;
- ліквідації ОРЕНДАРЯ – юридичної особи;

10.7. У разі припинення або розірвання Договору поліпшення орендованого Майна, здійснені ОРЕНДАРЕМ за рахунок власних коштів, які можна відокремити від орендованого Майна не завдаючи йому шкоди, є власністю ОРЕНДАРЯ, а невід'ємне поліпшення – власністю держави.

10.8. Вартість невід'ємних поліпшень орендованого Майна, здійснених ОРЕНДАРЕМ за згодою ОРЕНДОДАВЦЯ, після припинення (розірвання) Договору оренди не підлягає компенсації.

10.9. У разі припинення або розірвання цього Договору Майно протягом трьох робочих днів повертається ОРЕНДАРЕМ ОРЕНДОДАВЦЮ за участю Балансоутримувача. У разі, якщо ОРЕНДАР затримав повернення Майна, він несе ризик його випадкового знищення або випадкового пошкодження.

10.10. Майно вважається повернením ОРЕНДОДАВЦЮ за участю Балансоутримувача з моменту підписання Сторонами акта приймання – передавання. Обов'язок щодо складання акта приймання – передавання про повернення Майна покладається на ОРЕНДОДАВЦЯ.

10.11. Якщо ОРЕНДАР не виконує обов'язку щодо повернення Майна, ОРЕНДАДАВЕЦЬ має право вимагати від ОРЕНДАРЯ сплати неустойки у розмірі подвійної орендної плати за користування Майном за час прострочення..

10.12. Взаємовідносини Сторін, не врегульовані цим Договором, регулюються чинним законодавством України.

10.13. Цей Договір укладено в 3-х примірниках, кожен з яких мають однакову юридичну силу, для ОРЕНДОДАВЦЯ, ОРЕНДАРЯ та Балансоутримувача.

11. Платіжні та поштові реквізити сторін

Орендодавець: регіональне відділення ФДМУ по Миколаївській області
вул. Чкалова, 20, а/с 34, м. Миколаїв, Україна, 54017

Орендар: ПрАТ «Київстар»
юридична адреса: Червонозоряний проспект, 51, м. Київ, Україна, 03110;
адреса для листування: вул. Дегтярівська, 53, м. Київ, 03113,
Одеська філія ПрАТ «Київстар»: вул. Бугаївська, 3, м. Одеса, Україна, 65005
Ідентифікаційний код 25044056

12. Додатки

Додатки до цього Договору є його невід'ємною і складовою частиною. До цього Договору додаються:

Додаток 1 – план розміщення орендованих приміщень;
Додаток 2 - акт приймання-передавання орендованого майна.
Додаток 3 –розрахунок за базовий місяць оренди

Орендодавець:

Регіональне відділення ФДМУ по Миколаївській області
вул. Чкалова, 20, а/с 34,м. Миколаїв, Україна, 54017

(Л.В. Очкурова)
«01» 11 2011 року
М.П.

Орендар

ПрАТ «Київстар»
Червонозоряний проспект, 51, м. Київ, Україна, 03110
в особі Одеської філії ПрАТ «Київстар»
вул. Бугаївська, 3, м. Одеса, Україна, 65005

Одеська філія
Ідентифікаційний код 25044056

(С.М. Самойленко)
«____» ______________2011 р.
М.П.

Погоджено:
Балансоутримувач:
МФ ДП «Державний науково-дослідний та проектно-вишукувальний інститут «НДІпроектреконструкція»
вул. Космонавтів, буд. 61, м. Миколаїв

(О.М. Карпінський)
«01» 11 2011 року

строения в Миколаєві по ул. Космонавтів
№ 61 кв. № — инвент. № 23541

кової будівлі, що зна-
ходиться на балансі ДП
Проектреконструкція
за адресою вул Космонавтів
що передається в оренду кор-
[illegible]

Масштаб 1 : 200

Літ. Б-4

IV поверх

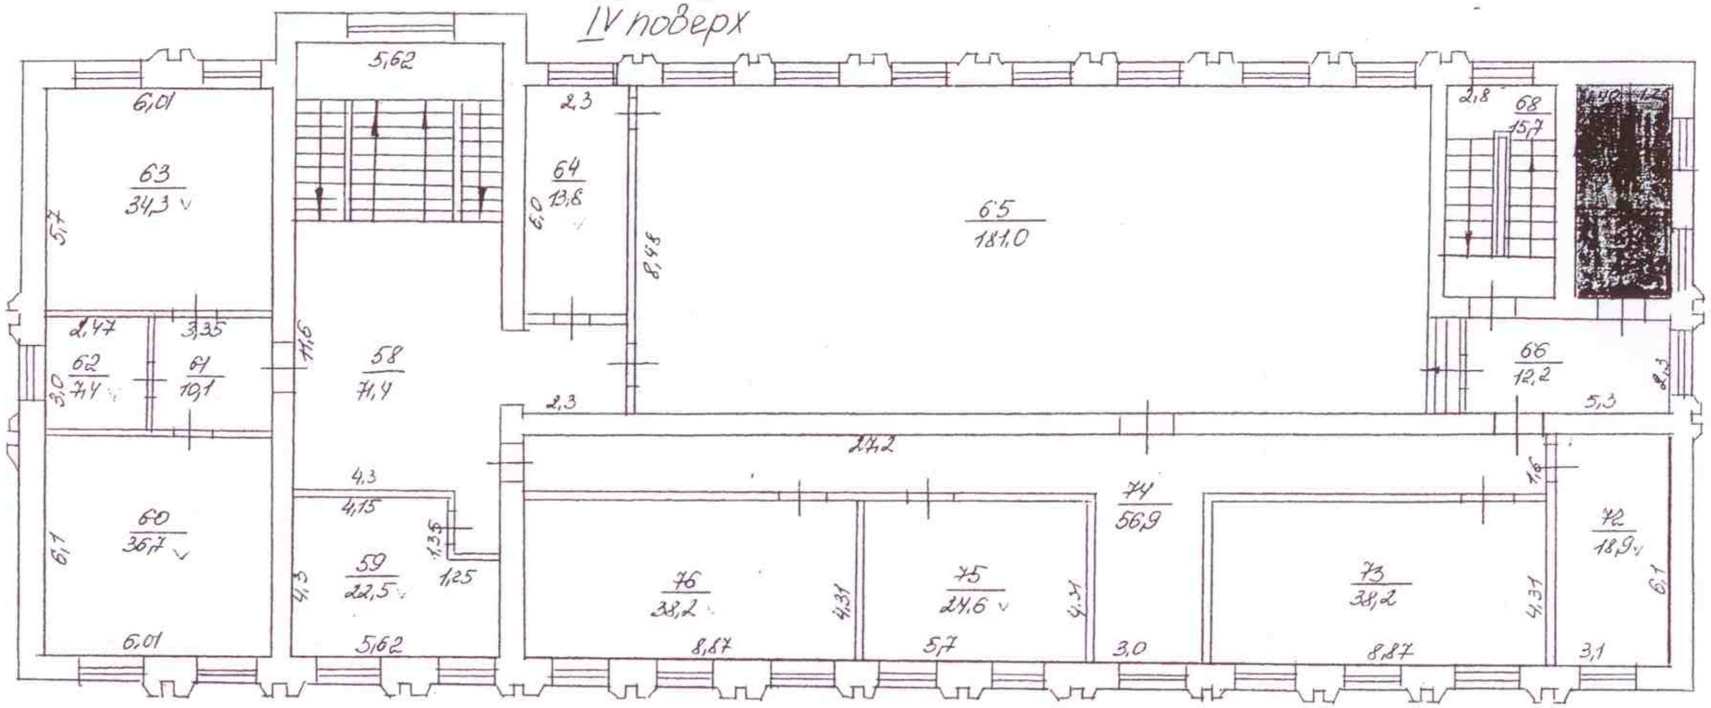

$S_{общ} = 14$ м^2

Директор Миколаїв-
ського філіалу [illegible] О.М.

ДЕРЖАВНЕ ПІДПРИЄМСТВО "ДЕРЖАВНИЙ НАУКОВО-ДОСЛІДНИЙ ТА ПРОЕКТНО-ВИШУКУВАЛЬНИЙ ІНСТИТУТ "НДІПРОЕКТРЕКОНСТРУКЦІЯ"
МИКОЛАЇВСЬКИЙ ФІЛІАЛ
Ідентифікаційний код 13863808
УКРАЇНА м. КИЇВ

Николаевское межгородское бюро технической инвентаризации

Дир. бюро		Віта В.К.
Проверил		Скрипніченк
Проверил		Монзюк К.
Копію чертил	Ж	Жабіна Т.О.

Дата исполнения «7» 02 2002 г

частина схеми ч-
хової будівлі, що зна-
ходиться на балансі ЖКП. Ми
проектної документації
з адресою вул. Космонав-
тів 61, що передається
в оренду, коректування
ПрАТ „Київвестер", Сергію Фрі-

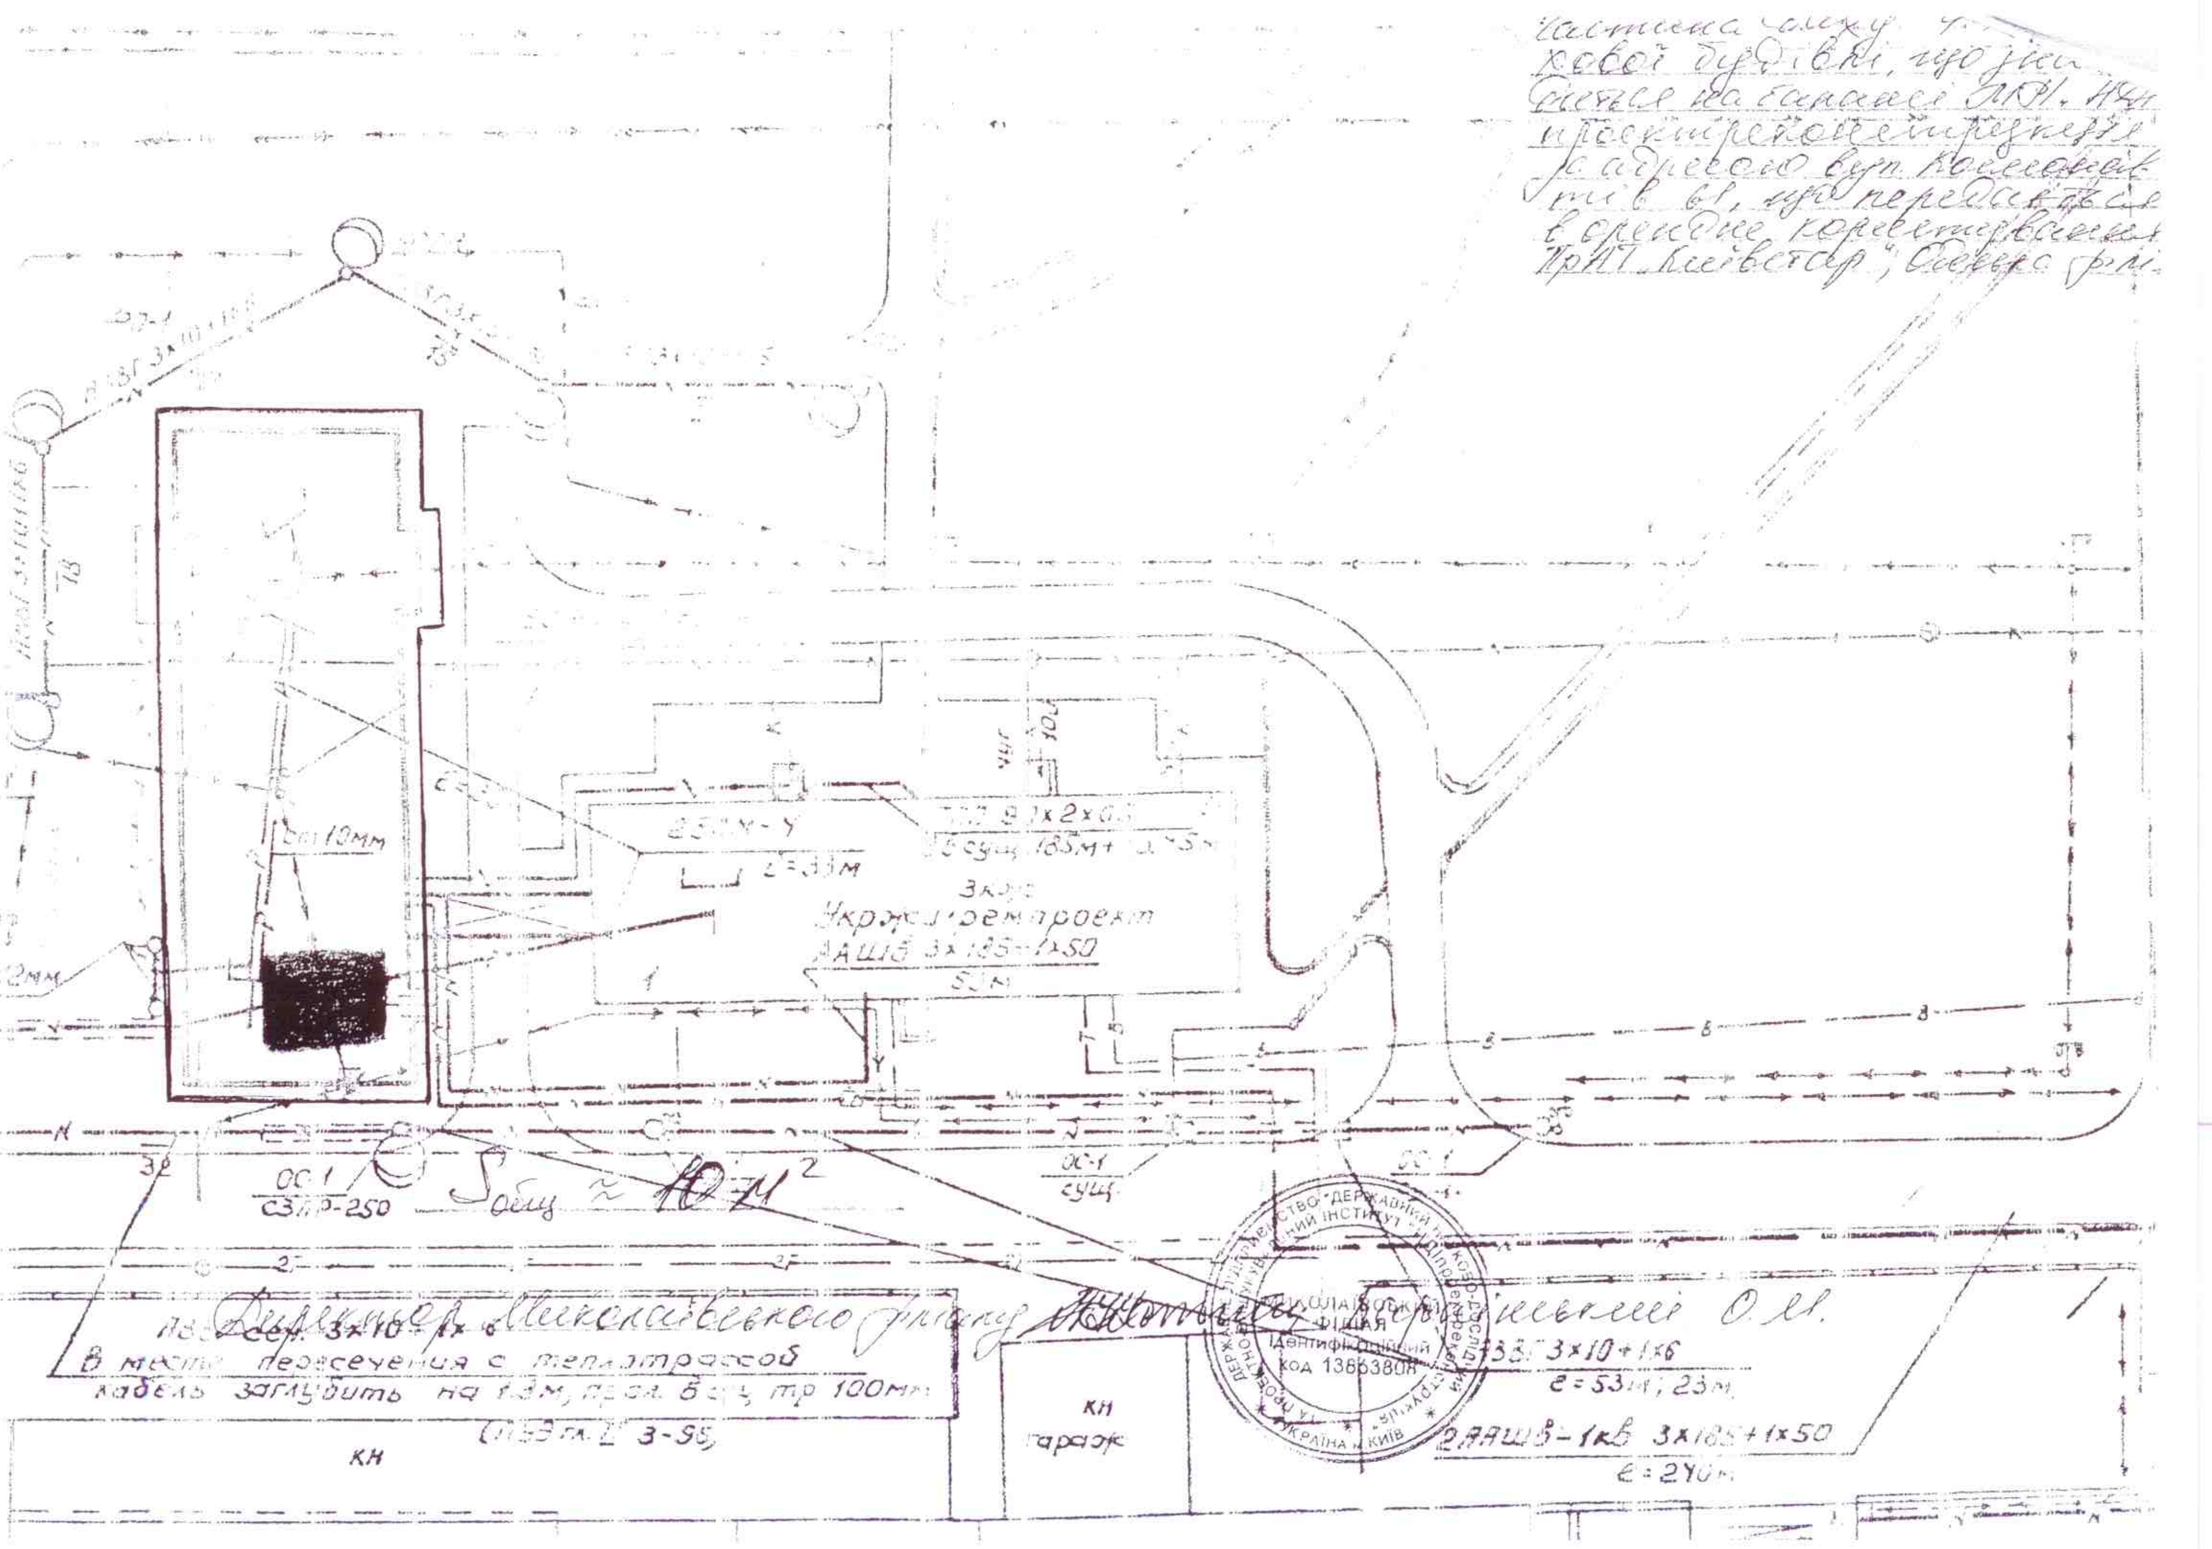

$S_{общ} \approx 40 м^2$

Директор Миколаївського філіалу Бериніевський О.М.

МИКОЛАЇВСЬКА ФІЛІЯ
Ідентифікаційний код 13663808

Додаток 2 до Договору оренди РОФ-______ від ______ 20

АКТ
приймання-передавання

Регіональне відділення Фонду державного майна України по Миколаївській області в особі першого заступника начальника регіонального відділення **Очкурової Любові Вікторівни,** надалі – **ОРЕНДОДАВЕЦЬ,** та **Приватне акціонерне товариство «Київстар»** (надалі - **ОРЕНДАР**), в особі директора Одеської філії ПрАТ «Київстар» **Самойленка Сергія Миколайовича**, уклали цей акт про наступне.

ОРЕНДОДАВЕЦЬ за участю Балансоутримувача передає, а ОРЕНДАР приймає в строкове платне користування державне нерухоме Майно – нежитлове вбудоване приміщення четвертого поверху (14 кв.м.) та частину даху (10 кв.м.) чотирьохповерхової адміністративної будівлі площею 24 кв.м., розташовані за адресою: вул. Космонавтів, буд. 61, м. Миколаїв, що знаходяться на балансі Миколаївського філіалу ДП «Державний науково-дослідний та проектно-вишукувальний інститут "НДІпроектреконструкція"», вартість яких дорівнює **35860 грн. (тридцять п'ять тисяч вісімсот шістдесят грн.),** згідно з незалежною оцінкою станом на 30.06.2011 р.

Висновок про технічний стан майна додається.

Підписи сторін:

Орендодавець:

Регіональне відділення ФДМУ по
Миколаївській області
вул. Чкалова, 20, а/с 34,м. Миколаїв, Україна,
54017

____
(Л.В. Очкурова)
«01» 11 **2011 року**
М.П.

Орендар

ПрАТ «Київстар»
Червонозоряний проспект, 51, м. Київ,
Україна, 03110
в особі Одеської філії ПрАТ
«Київстар»
вул. Бугаївська, 3, м. Одеса, Україна, 65005

____
(С.М. Самойленко)
______________ **2011 р.**
М.П.

Погоджено:

Балансоутримувач:
МФ ДП «Державний науково-дослідний
та проектно-вишукувальний інститут
«НДІпроектреконструкція»
вул. Космонавтів, буд. 61, м. Миколаїв

____
(О.М. Карпінський)
«01» 11 **2011 року**

ЗАТВЕРДЖЕНО
Перший заступник начальника
регіонального відділення ФДМУ
по Миколаївській області
Очкурова Л.В.
____
« 01 » 11 2011 року

Розрахунок орендної плати

за базовий місяць оренди державного нерухомого майна – приміщення четвертого поверху та частини даху чотирьохповерхової адміністративної будівлі, розташованого за адресою: **вул. Космонавтів, 61, м. Миколаїв, що знаходиться на балансі Миколаївського філіалу Державного науково-дослідного та проектно-вишукувального інституту "НДІпроектреконструкція"**

П/п	Назва орендаря	Площа Об'єкта Оренди, кв.м.	Вартість об'єкта оренди за незалежною оцінкою на 30.06.2011 (грн.)	Застосовані величини		Орендна плата за базовий місяць оренди	
				Індекс інфляції %	Орендна ставка %	Місяць, рік	Орендна плата без ПДВ* (грн.)
1	Вбудоване приміщення та частина даху вул. Космонавтів, 61, м. Миколаїв	24	35860	Липень - 98,7 Серпень – 99,6 Вересень – 100,1	40	вересень 2011	1176,25 з них: до Держбюджету 70 % -823,38 балансоутримувачу 30% - 352,87

* Оподаткування орендної плати здійснюється відповідно до вимог чинного законодавства.

Директор __________ (підпис) Самойленко С.Н. (прізвище, ім'я, по-батькові)

Головний бухгалтер __________ (підпис) Ельченко И.В. (прізвище, ім'я, по-батькові)

М.П.