УКРАЇНА

Черкаське обласне об 'єднане бюро технічної інвентаризації

Місто (селище, село) Лисянка

Номер інвентаризаційної справи

Район Лисянський

Реєстровий номер 33571446

ТЕХНІЧНИЙ ПАСПОРТ

НА НЕЖИТЛОВЕ ПРИМІЩЕННЯ

по вулиці (пров., б-ру, пр-кту) Кірова № 29

(призначення)

ВЛАСНИК(И) ПРИМІЩЕННЯ

№ п/п	Прізвище, ім'я, по батькові фізичної особи або повна назва юридичної особи	Загальна площа приміщення, або розмір частки власності
1	Публічне акціонерне товариство	Св-во про право власності
	„Райффайзен Банк Аваль"	від 05.05.11р

ПЛАН ПРИМІЩЕННЯ
1:200 (М 1:100)

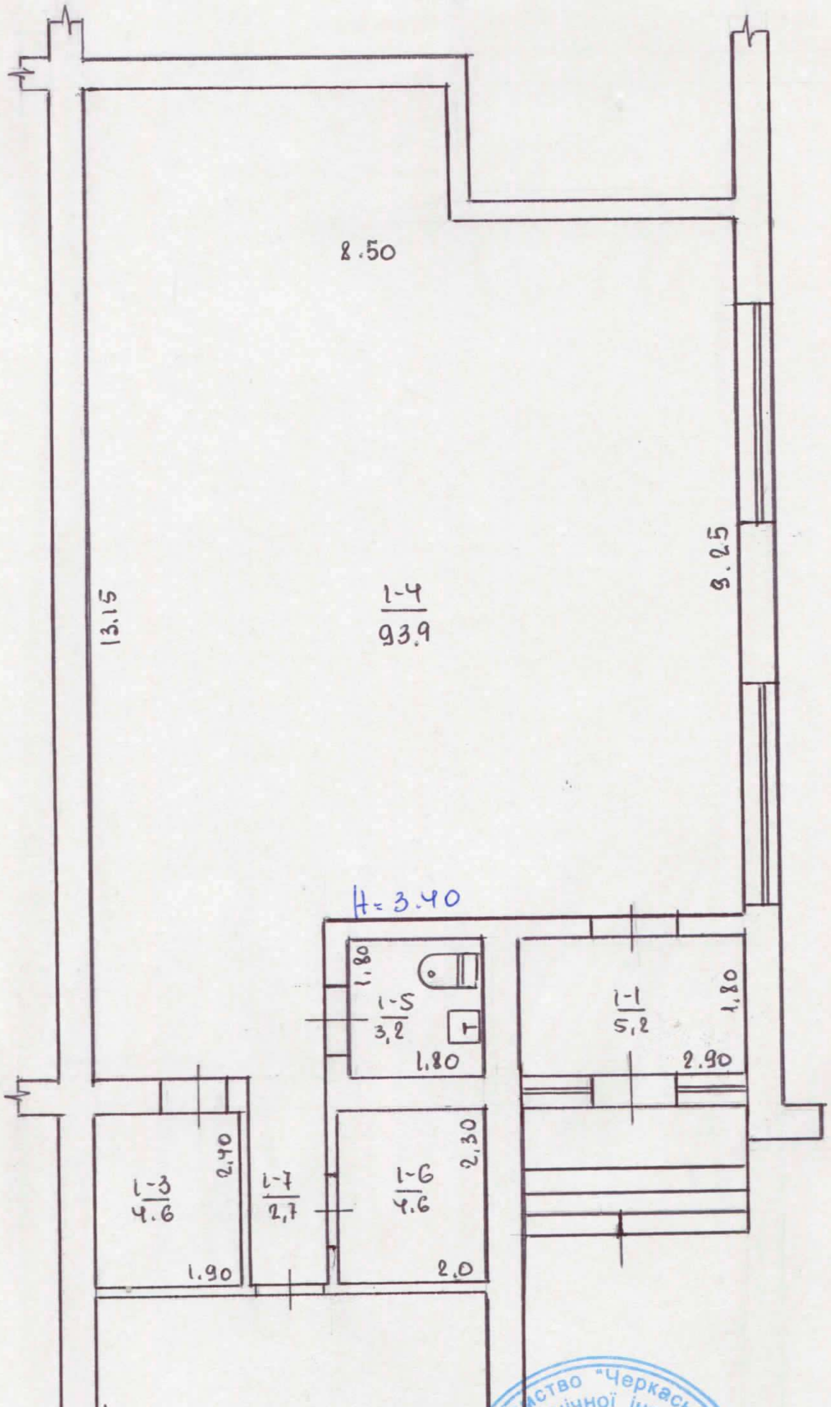

Комунальне підприємство "Черкаське обласне об'єднане бюро технічної інвентаризації"
Звенигородський відділок
Ідент. код 03357139
* Україна, м.Черкаси *

ТЕХНІЧНА ХАРАКТЕРИСТИКА ПРИМІЩЕННЯ

Матеріал зовнішніх стін цегляні

Матеріал перекриття з/б плити

Матеріал підлоги плитка, лінолеум

Нежитлове приміщення (вбудовано-прибудоване) розміщене на I поверсі

1 поверхового будинку.

ЕКСПЛІКАЦІЯ

Літер по плану	Поверх	Номер приміщення	Номер частини приміщення	Назва частин приміщення (торгівельний зал, кабінет, коридор і т. п.)	Загальна площа (кв. м.)	в тому числі адмінпобутова	основна	допоміжна	Самовільно збудована або перобладнана
А	I	1	1	тамбур	5,2	5,2		5,2	
			2	кабінет	19.0	19.0	19.0		
			3	роздягальня	4.6	4.6		4.6	
			4	опер. зал	93,9	93,9	93,9		
			5	туалет	3.2	3.2		3.2	
			6	приміщен.	4.6	4.6		4,6	
			7	коридор	2,7	2,7		2,7	
				Всього	133,2	133,2	112,9	20,3	

Комунальне підприємство "Черкаське обласне об'єднане бюро технічної інвентаризації" * Україна, м.Черкаси *
Звенигородський відділок
Ідент. код 03357139

Висота приміщень 3.40 м.

Приміщення обладнане водопроводом, каналізацією, центральним опаленням, електроосвітленням, телефоном (потрібне підкреслити).

(інші види обладнання)