


ПЛАН ЗЕМЕЛЬНОГО УЧАСТКА М 1:500

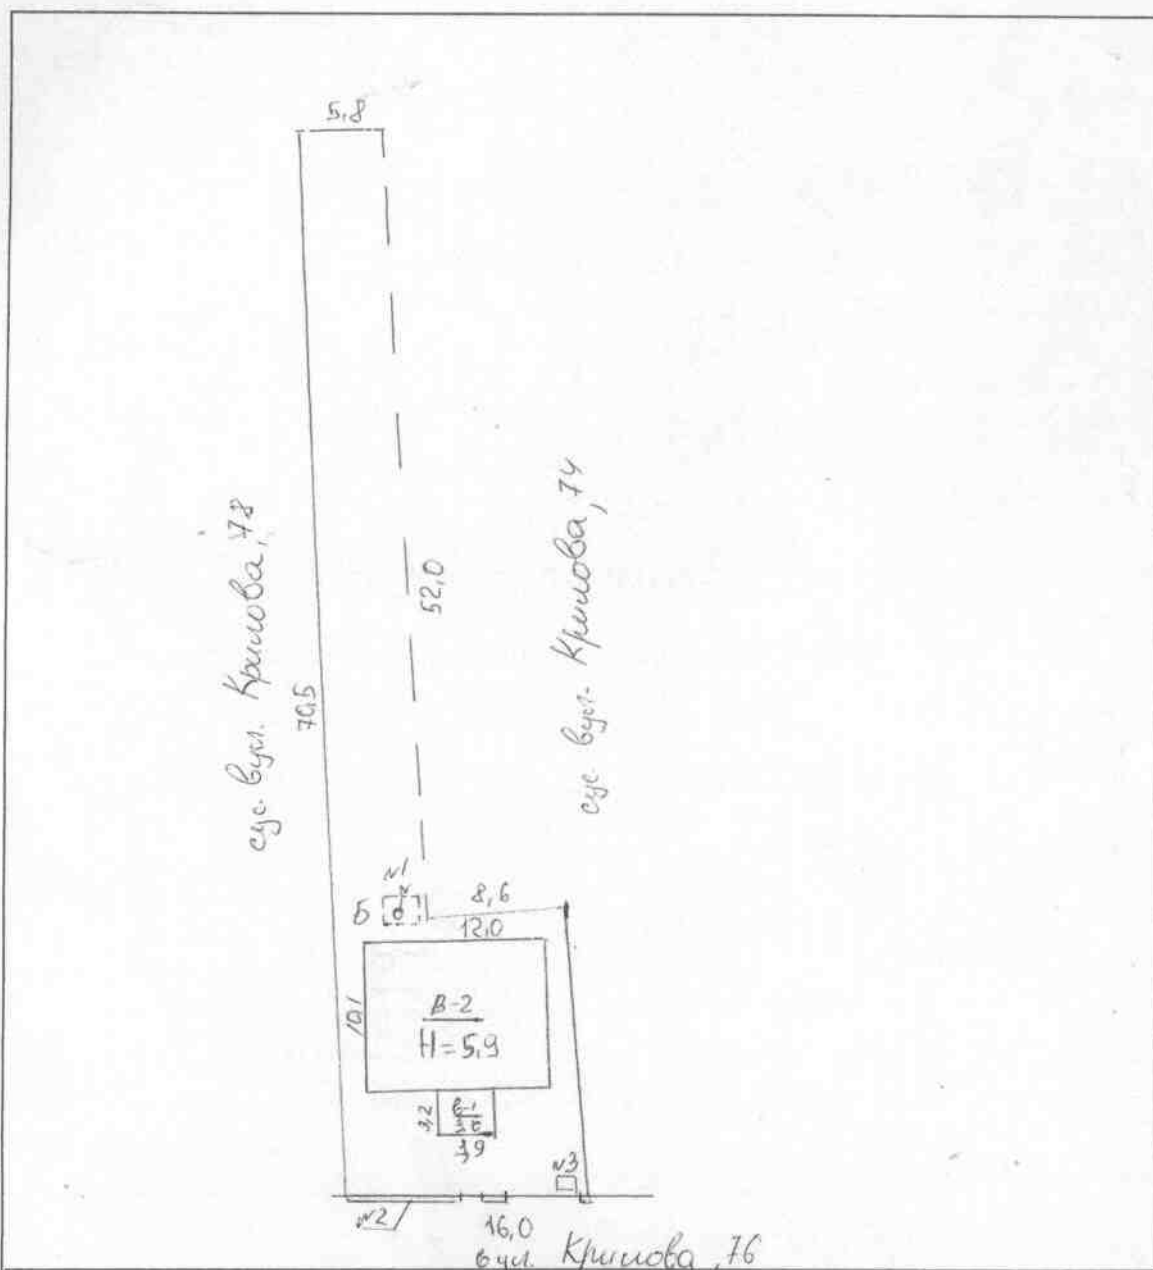

Экспликация земельного участка


Литер по плану	Наименование строений	Всего (кв.м)		В том числе (кв. м)						
		По документ. (по соответ. норме)	Фактически (по фактич. пользован.)	Застроено (под строе-ниями)	Дворовое покрытие			Под садом		Под огоро-дом
					Тротуар	Отмост-ки	Грунт	Декорат.	Фруктов.	
В	Жил. дом									
Б	подв.-пос.									
в1	вкл. фунда.									
в2	Грунт									
в3	Жилые до-ми									
		1	2	3	4	5	6	7	8	9
			607	134			136			3/7

ПЛАН БУДІВЛІ
М 1:100

31

1 повер

План без акта приймки дому в експлуатацію не дійсительний
S=118,8 м² V= 550 м³

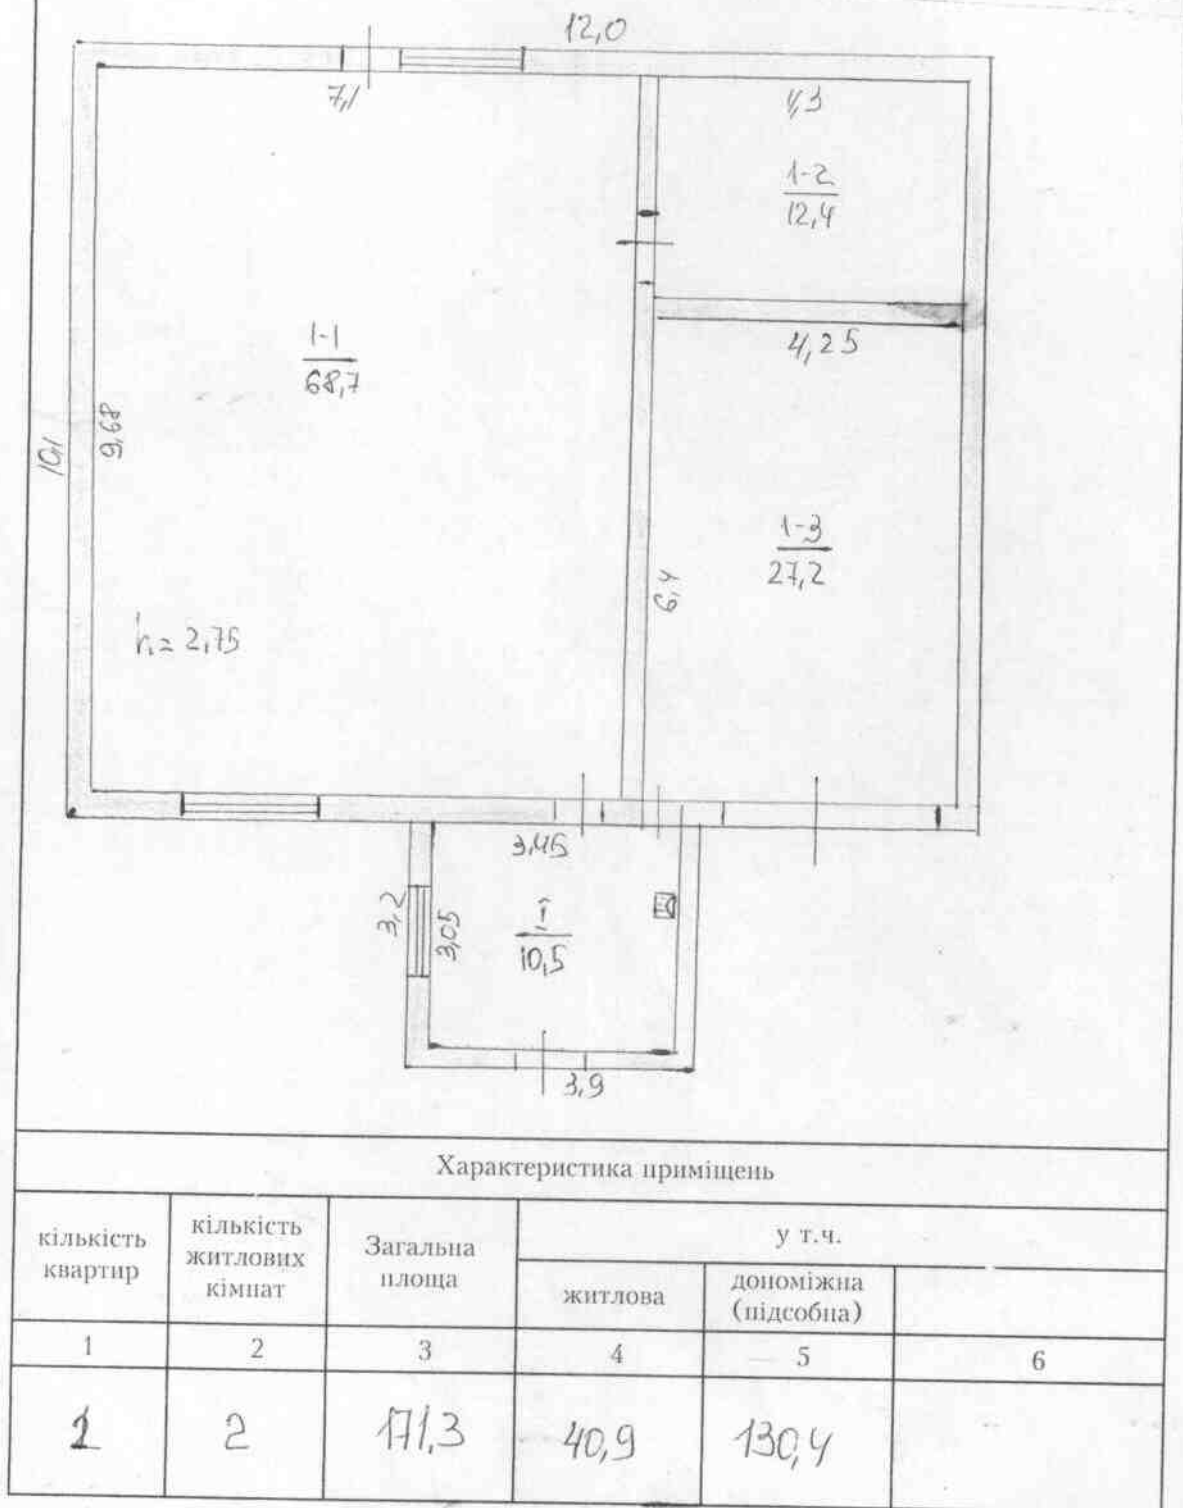


Експлікація до плану будинку

Літер за планом	Поворух (поширюючі з під'їзду)	№№ квартир або приміщень	№№ кімнат, кухонь, коридорів та інші.	Призначення частин приміщень (житлова кімната, кухня, коридор та інші.)	Площа за внутрішнім обміром (кв. м) (сума граф 7 та 10)	У т.ч. площа житлових квартир (кв. м)			Площа приміщень, що не відносяться до загальної (кв. м)	Самовільно введені чи переобладнані площі (кв. м)	Примітка
						загальна (сума гр. 8 та 9)	житлова	іншеоб'єкт			
1	2	3	4	5	6	7	8	9	10	11	12
			I	коридор-котельня	10,5	10,5		10,5			
			1	кухня-столова	68,7	68,7		68,7			
			2	ванна	12,4	12,4		12,4			
			3	гараж	27,2	27,2		27,2			
			4	балкон	11,6	11,6		11,6			
			5	житлова	22,4	22,4	22,4				
			6	житлова	18,5	18,5	18,5				
				Усього під м. Б	171,3	171,3	40,9	130,4			

ПЛАН БУДІВЛІ
М 1:100

II поверх

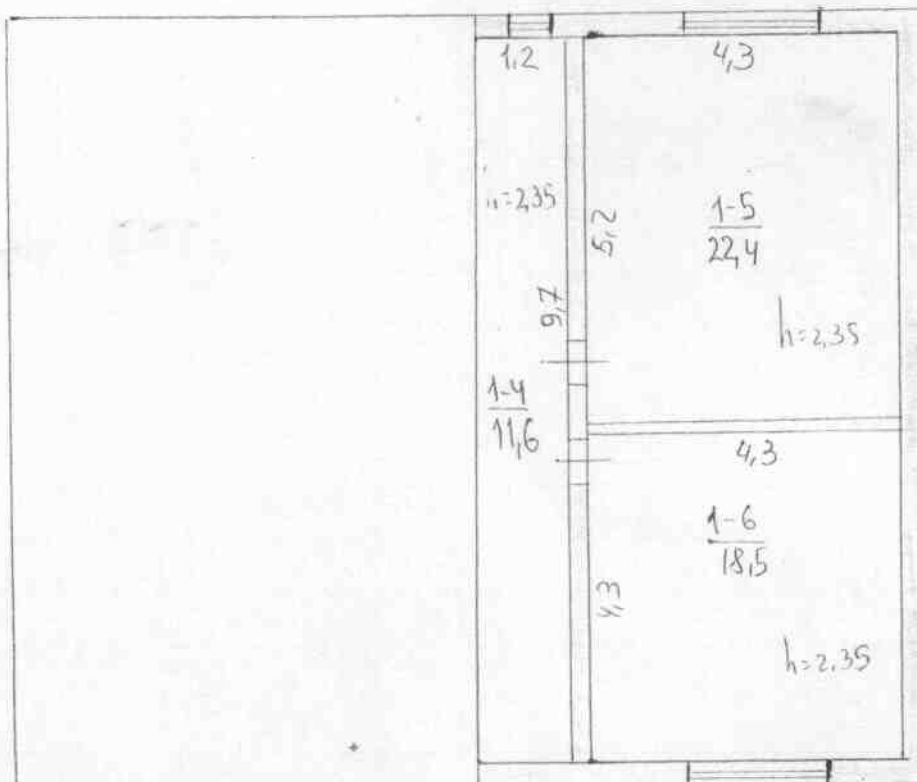

Характеристика приміщень

кількість квартир	кількість житлових кімнат	Загальна площа	у т.ч.		
			житлова	допоміжна (підсобна)	
1	2	3	4	5	6

Експлікація до плану будинку

[illegible]

ХАРАКТЕРИСТИКА СТРОЕНИЙ И СООРУЖЕНИЙ

ЛИТЕР	Наименование (жилой дом, мансарда, подвал, сени., веранда, сарай, ограждения и т.п.)	Год постройки	Описание конструктивн. элементов				Благоустройство				Площадь, м ²	Объем, м ³	Стоимость в гривнах		
			Фундамент	Стены	Кровля	электрич.	водопровод	канализация	газоснаб-жение	Восстанов.			Износ, грн. %	Действит.	
1	2	3	4	5	6	7	8	9	10	11	12	13	14	15	
В	Мам. будинок	2008	з/бетон	черепица д/панель	штукатурка					121,2	550			224799	
В	Прибудова		з/бетон	черепица штукатурка	штукатурка					12,5	38			22850	
Б	Покрів - шатра			штукатурка						3,5	7			1672	
н1	Колоніальна будівля													4177	
н2	Спожарна													3987	

ВИД ОТОПЛЕНИЯ ЖИЛОГО ДОМА

Печное	Центральное		От АГВ	От индивидуальных отопительных установок (котлов) промышленного изготовления (или приспособлен- ных) на твердом топливе.
	от ТЭЦ	от групповой (квартирной) и районной котельной		
1	2	3	4	5

Особые отметки:

Примечание: В разделе "Особые отметки" заполняются сведения о регистрации прав землепользования