

Фізична особа-підприємець **Король Віра Мирославівна**

м. Жидачів, вул. Шашкевича, буд. №4 телефон (097) 551 99 51

Область Львівська
Район Жидачівський

Інвентаризаційна
справа
№

1185

Реєстровий
№

ТЕХНІЧНИЙ ПАСПОРТ НА ГРОМАДСЬКИЙ БУДИНОК

**Будівля комунального клубного закладу «Палацу
Культури Новострілищанської ОТГ»**

(призначення)

№ 24 вулиця (провулок, площа) **І.Франка**
місто (селище, село) **Нові Стрілища**

Замовник технічної інвентаризації або уповноважена ним особа (прізвище, ім'я та по батькові фізичної особи або найменування юридичної особи)	Місце проживання, серія і номер паспорта фізичної особи або місцезнаходження, код за ЄДРПОУ юридичної особи
Новострілищанська селищна рада	

Паспорт виготовлено за станом на
"26" жовтня 2018р

Фізична особа-підприємець

Виконав  **В. Король**
(підпис, прізвище)

серія АЕ № 003392

(серія та номер кваліфікаційного
сертифіката, МП)



В. Король

(підпис, прізвище)

Схематичний план земельної ділянки

громадського будинку

Будівля комунального клубного закладу

(призначення)

вулиця (провулок, площа)


І.Франка

буд. № **24**

місто (селище, село)

Нові Стрілища

Маштаб 1:2500

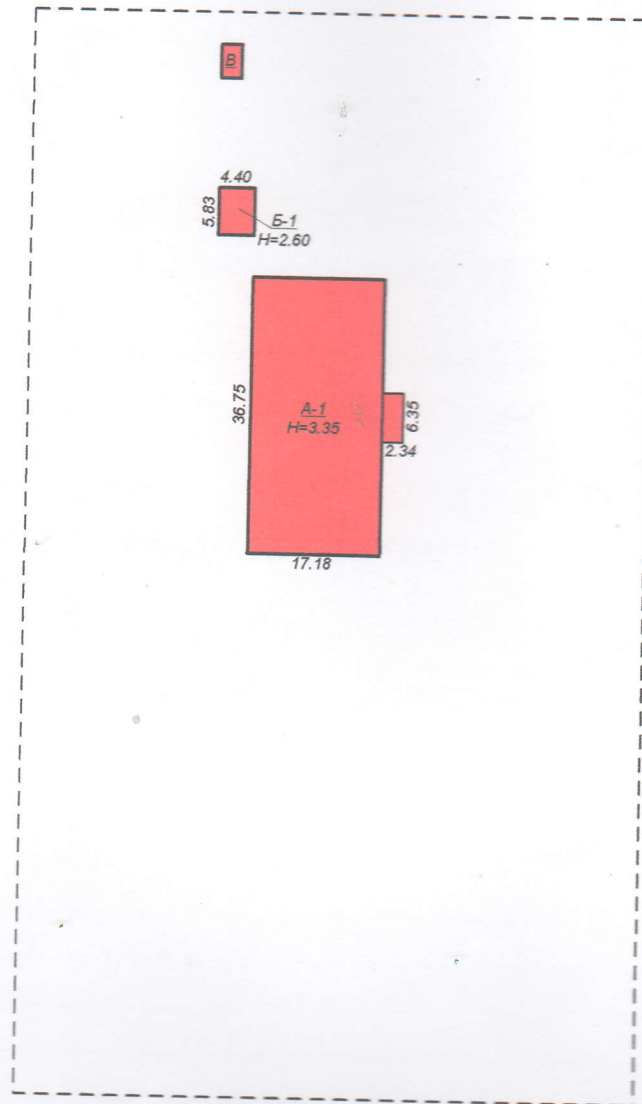

вул. І.Франка

Експлікація

Літер. за планом	Назва будинку, господарських будівель та споруд	Площа земельної ділянки, у т.ч.					
		загальна площа	Під будинком, господарськими будівлями та спорудами			під зеленими насадженнями	під доріжками (твердим) покриттям
			усього	під будинком	під господарськими будівлями та спорудами		
1	2	3	4	5	6	7	8
A-1	Будівля комунального клубного закладу			646			
B-1	Будівля котельні			26			
B	Убиральня			2			
		674	674	674			

6.90

19.87

План

поверхів громадського будинку


Будівля комунального клубного закладу

вул. (провулок, площа) І. Франка № 24

місто (селище, село) Нові Стрілища

Масштаб 1:100

1-й поверх

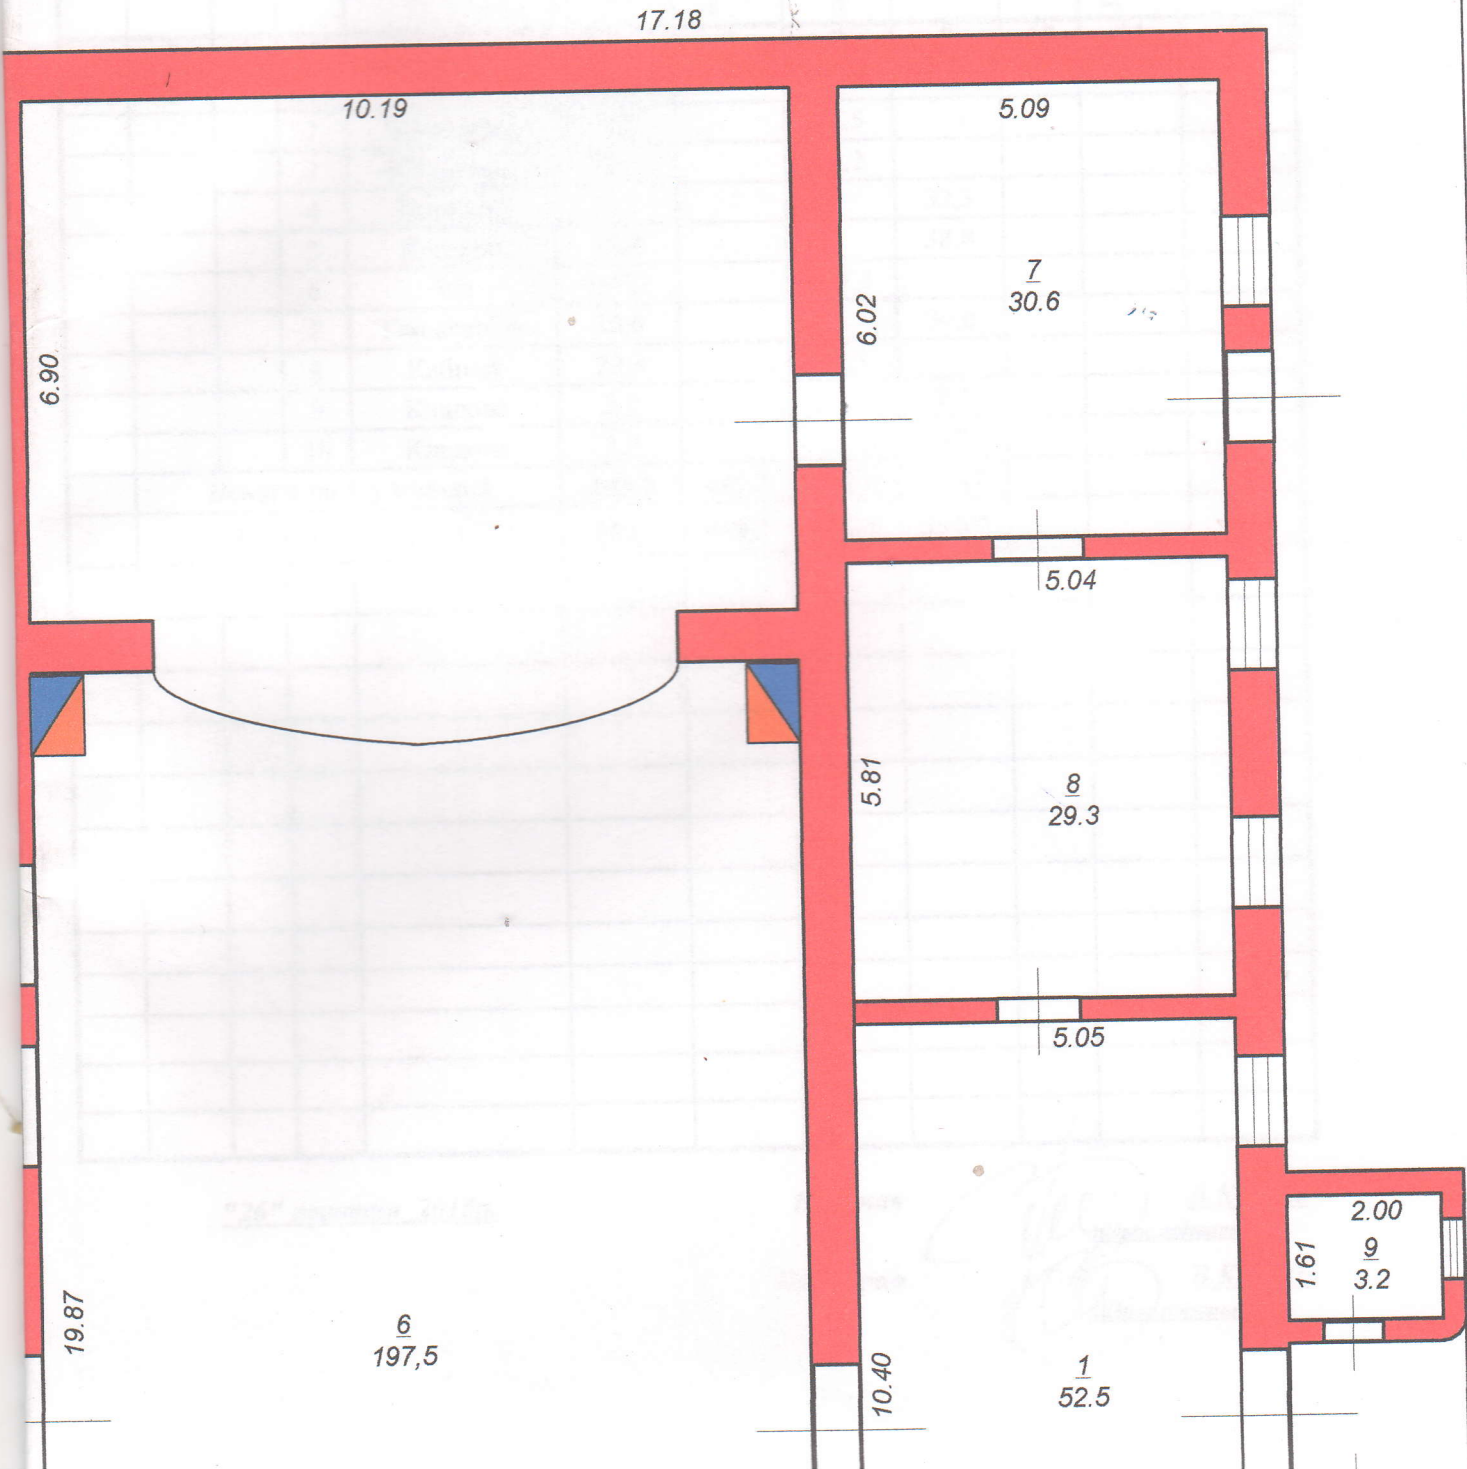



ЕКСПЛІКАЦІЯ

приміщень до плану поверхів громадського (виробничого) будинку

№ 24 літер " A-1 " вулиця (провулок, площа) І.Франка
місто(селище, село) Нові Стрілища

[illegible]

"26" жовтня 2018р.

Виконав

Перевірів

В. Король

Підпис, прізвище/

В.Король

/підпис, прізвище/

План
поверхів громадського будинку

Будівля кошельні

(призначення)

вул. (провулок, площа)

І. Франка


№ *24*

місто (селище, село)

Нові Стрілища

Масштаб 1:100

1-й поверх

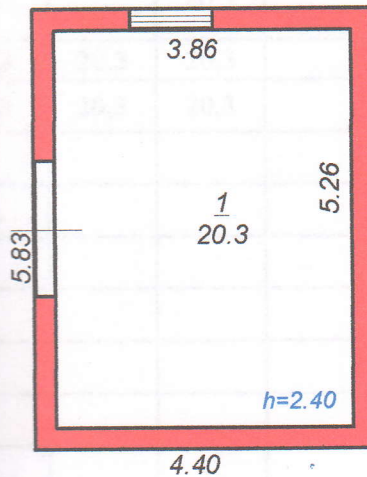

ЕКСПЛІКАЦІЯ

приміщень до плану поверхів громадського (виробничого) будинку

№ 24 литер " Б-1 " вулиця (провулок, площа) І.Франка

місто(селище, село) Нові Стрілища[illegible]

"26" жовтня 2018р.

Виконав

В. Король

/підпис, прізвище/

Перевірів

В. Король

підпис, прізвище

ХАРАКТЕРИСТИКА БУДИНКУ, ГОСПОДАРСЬКИХ БУДІВЕЛЬ ТА СПОРУД

[illegible]

Прошито, пронумеровано
та скріплено
печаткою 6 арк.
В. Король

