


План 12-го этажа

КОПІЯ ВІРНА

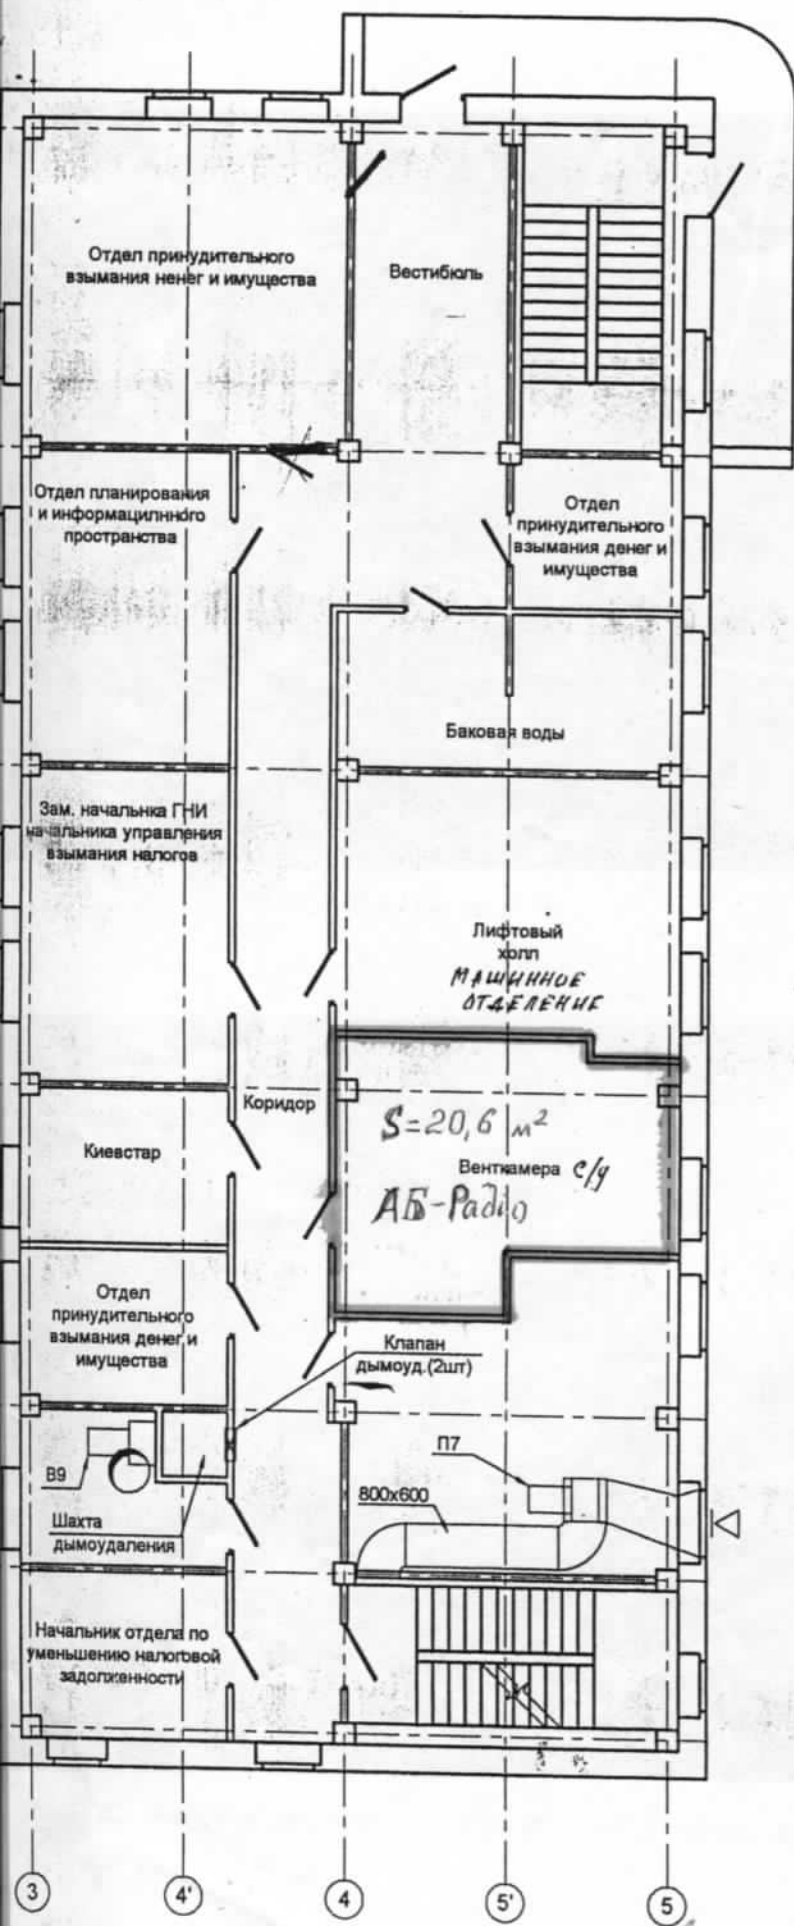

Згідно з оригіналом
Начальник відділу інфраструктури